


KAN. SANITARNA W ZLEWNI PR1 cz.5.

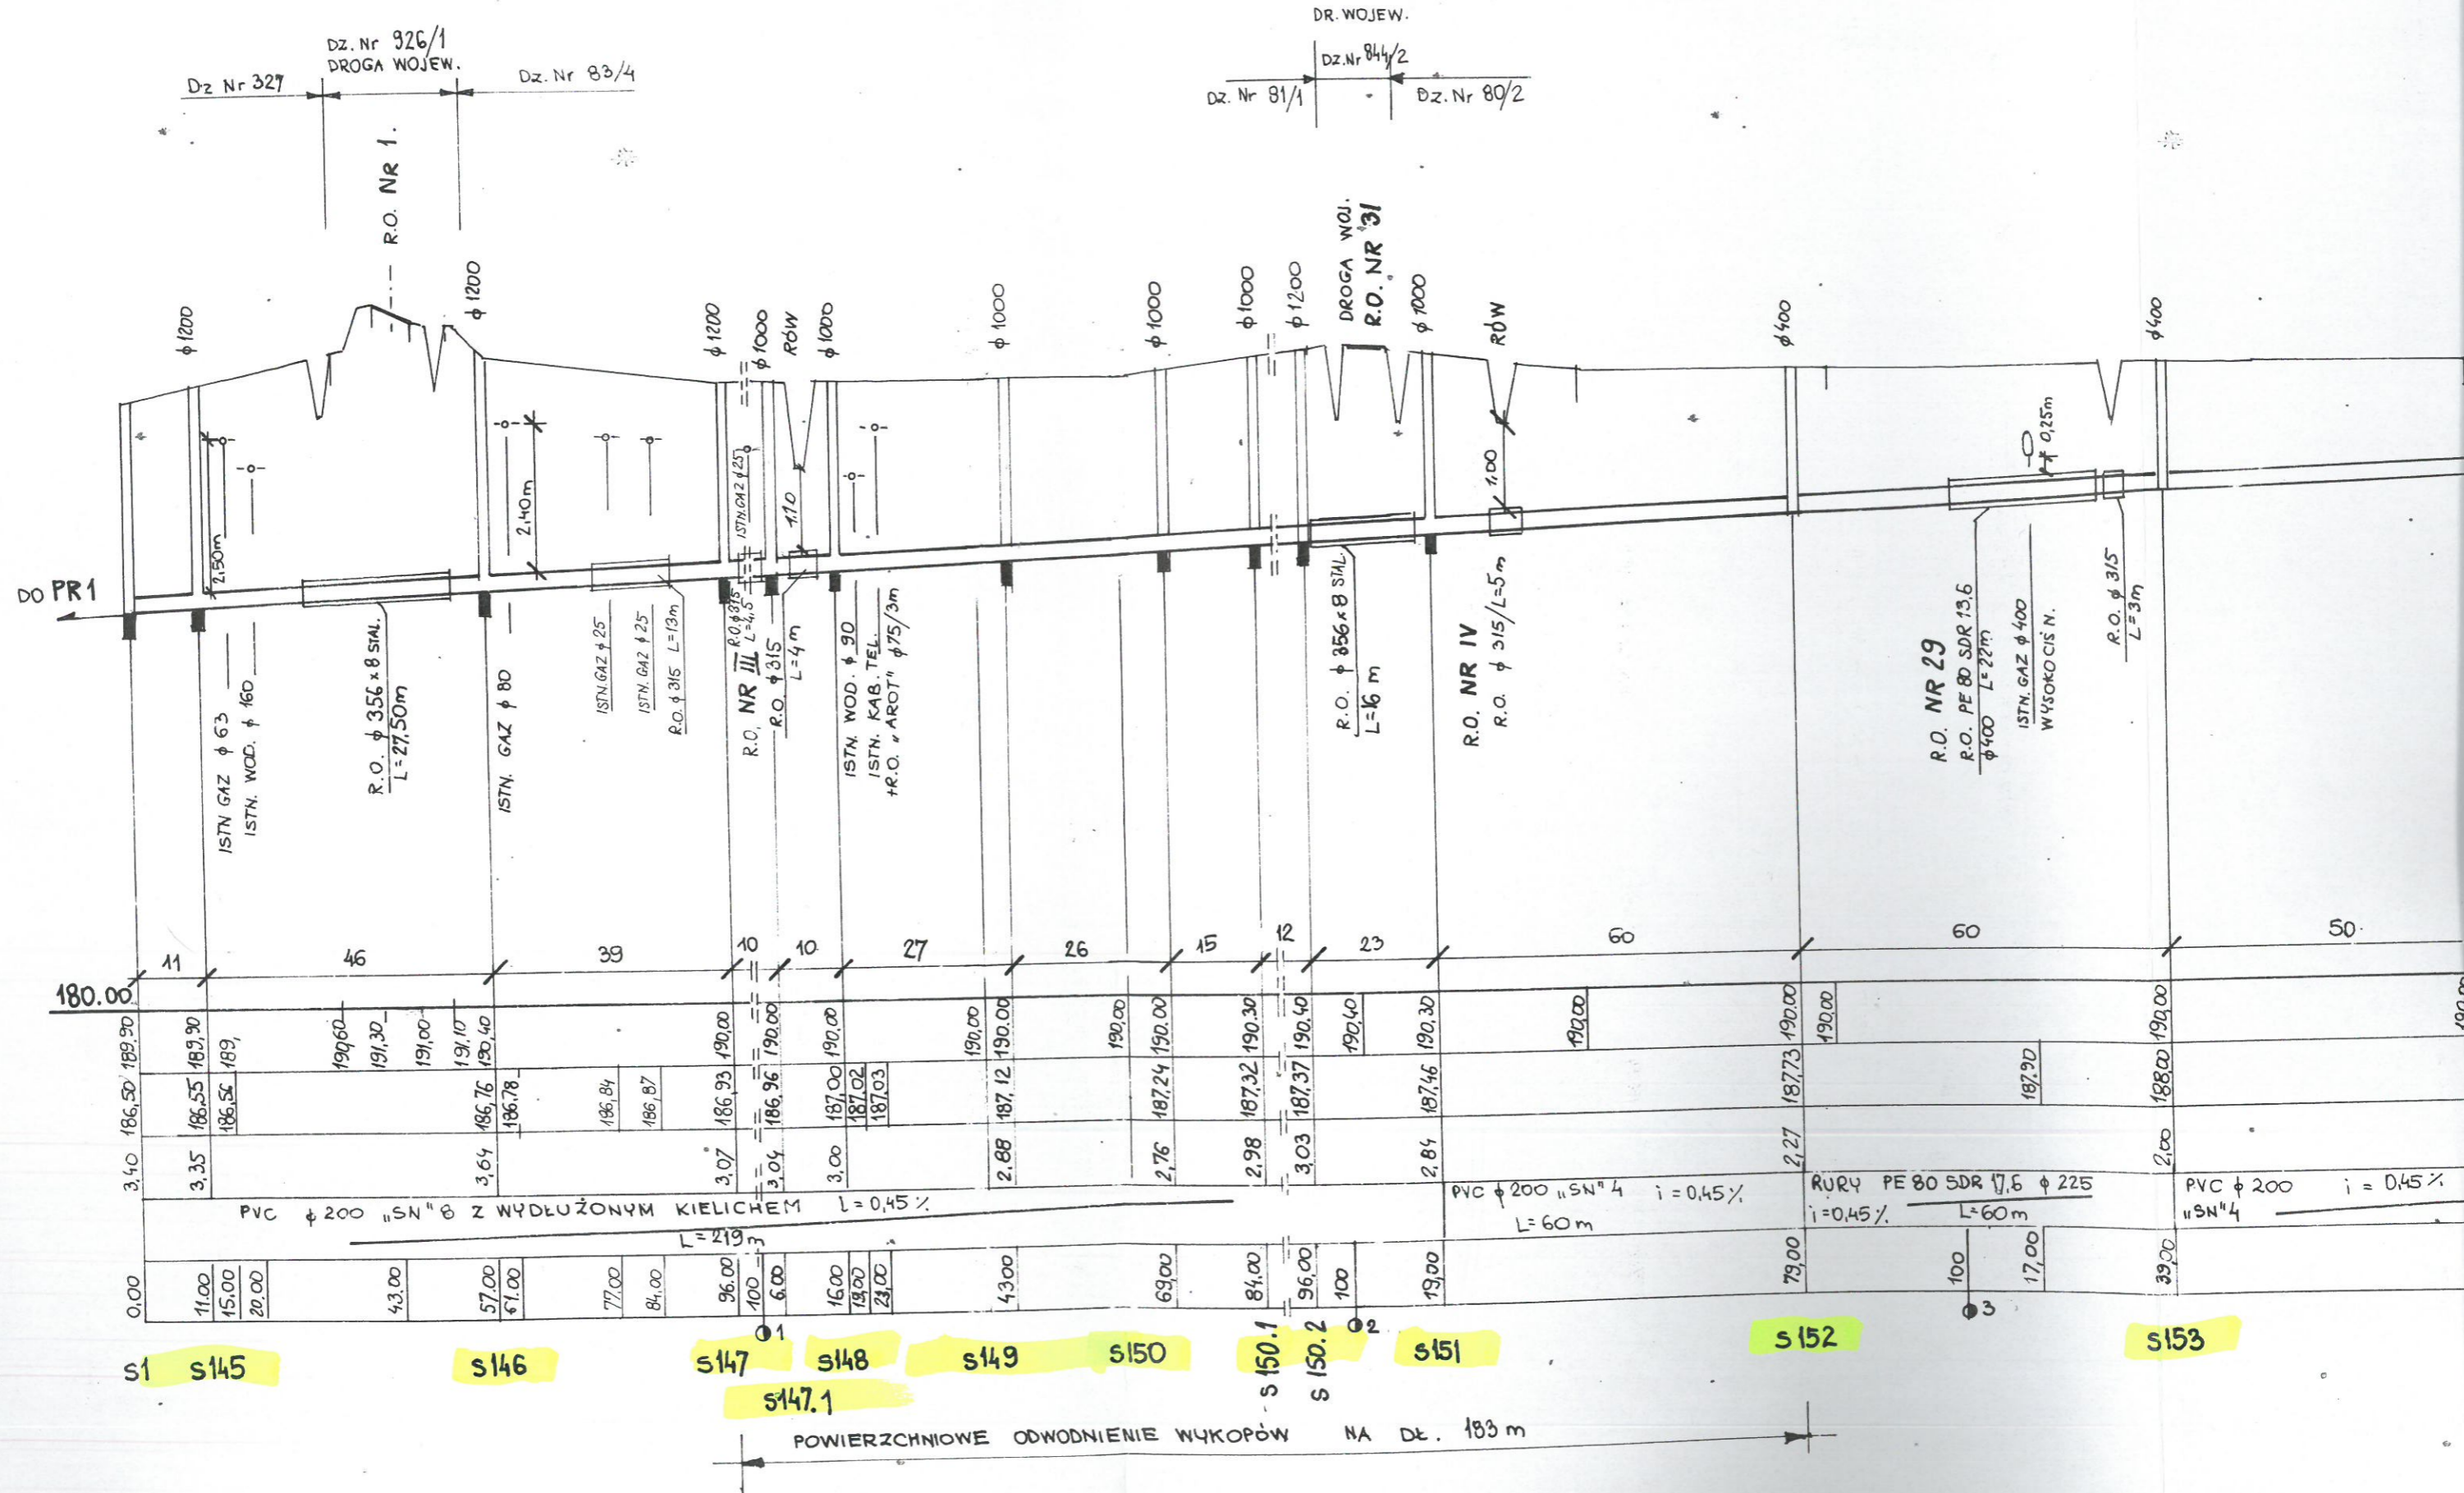

POWIERZCHNIOWE ODWODNIENIE WYKOPÓW NA DŁ. 183 m