


ELEWACJA POŁUDNIOWA – WSCHODNIA
 SKALA 1:100
 INWENTARYZACJA

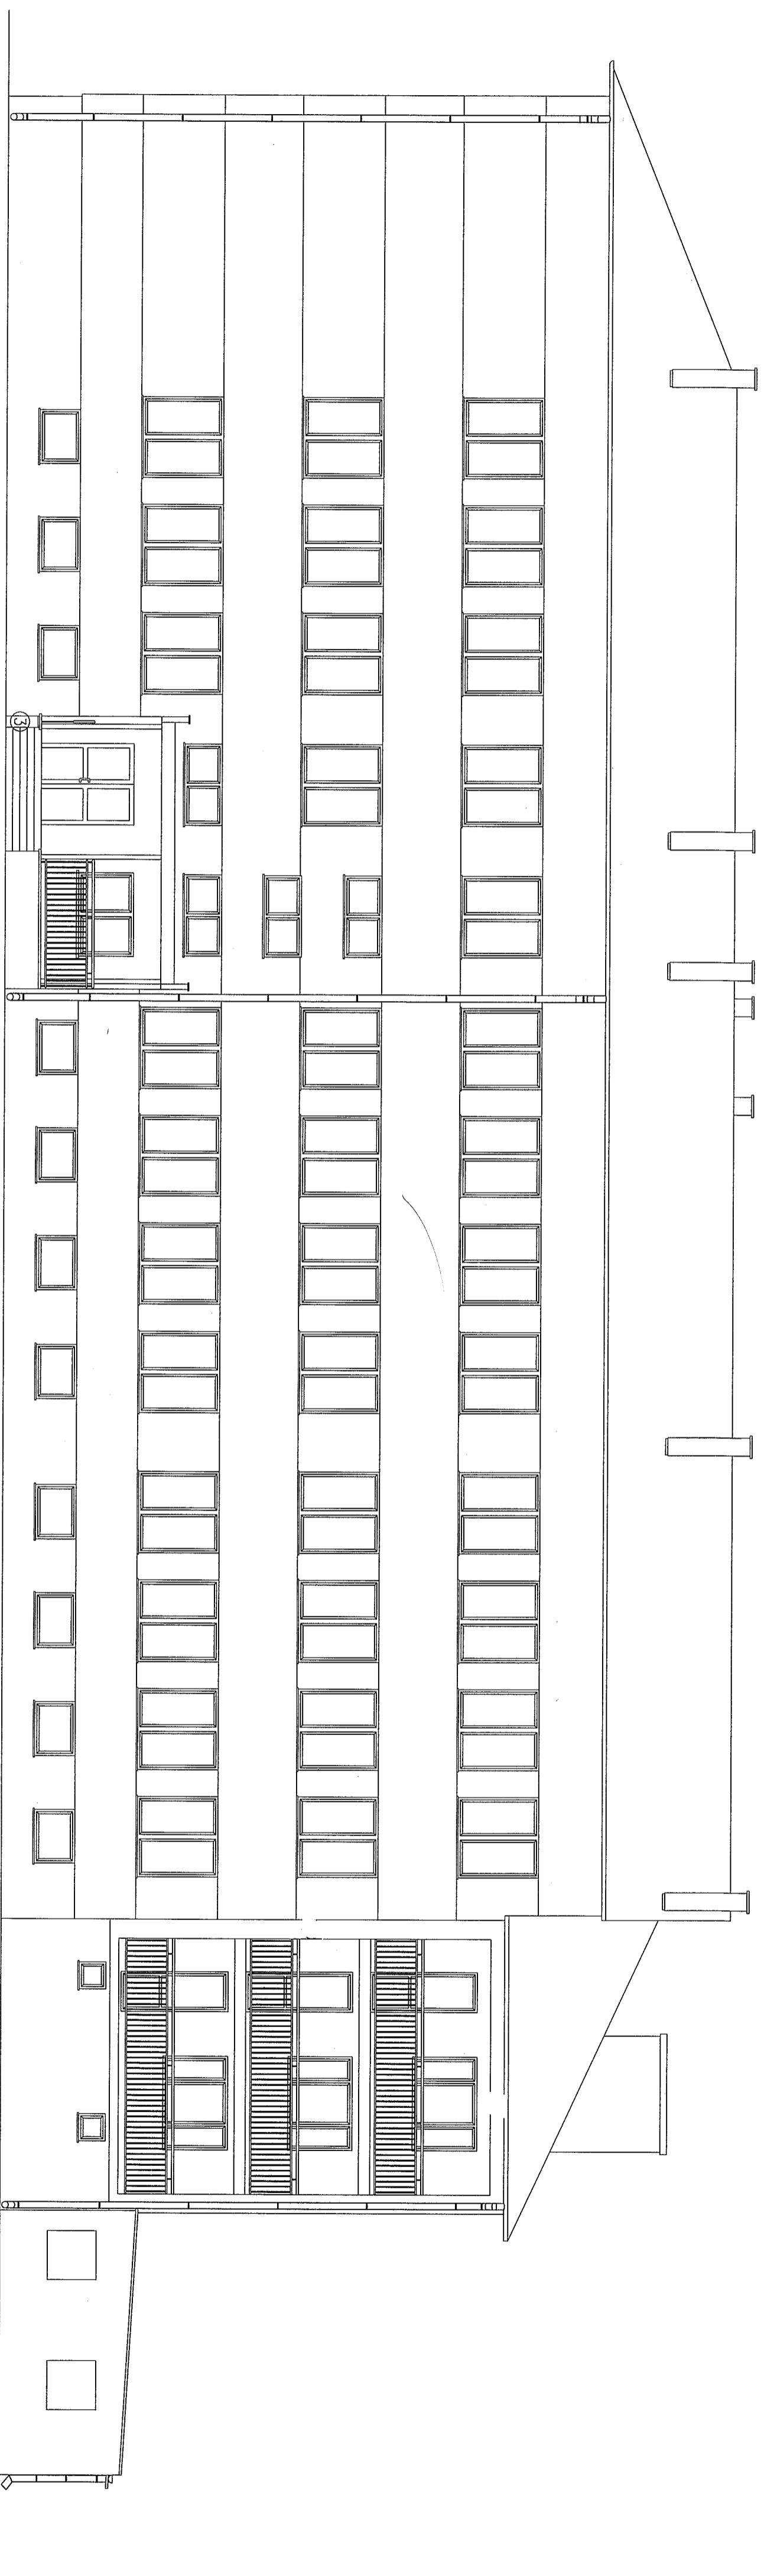

Zakład Usług Projektowych G. Kalamaz
 w Przeworsku

Obiekt: **Budynek szkoły dz. nr ewid.: 238/9-238/8;**
238/7-238/6; 961/4-961/5 w Ryszkowej Woli

Przedmiot rysunku: **ELEWACJA PŁD - WSCH**
INWENTARYZACJA

Opracował: mgr inż. arch. Sławomir Koni Elżbieta Zoljnyak	specj.: arch. konstr. bud.	upr.: A-19/190	nr rys.: 7
---	----------------------------------	-------------------	----------------------