PRZEKRÓJ KONSTRUKCYJNY
chodnik

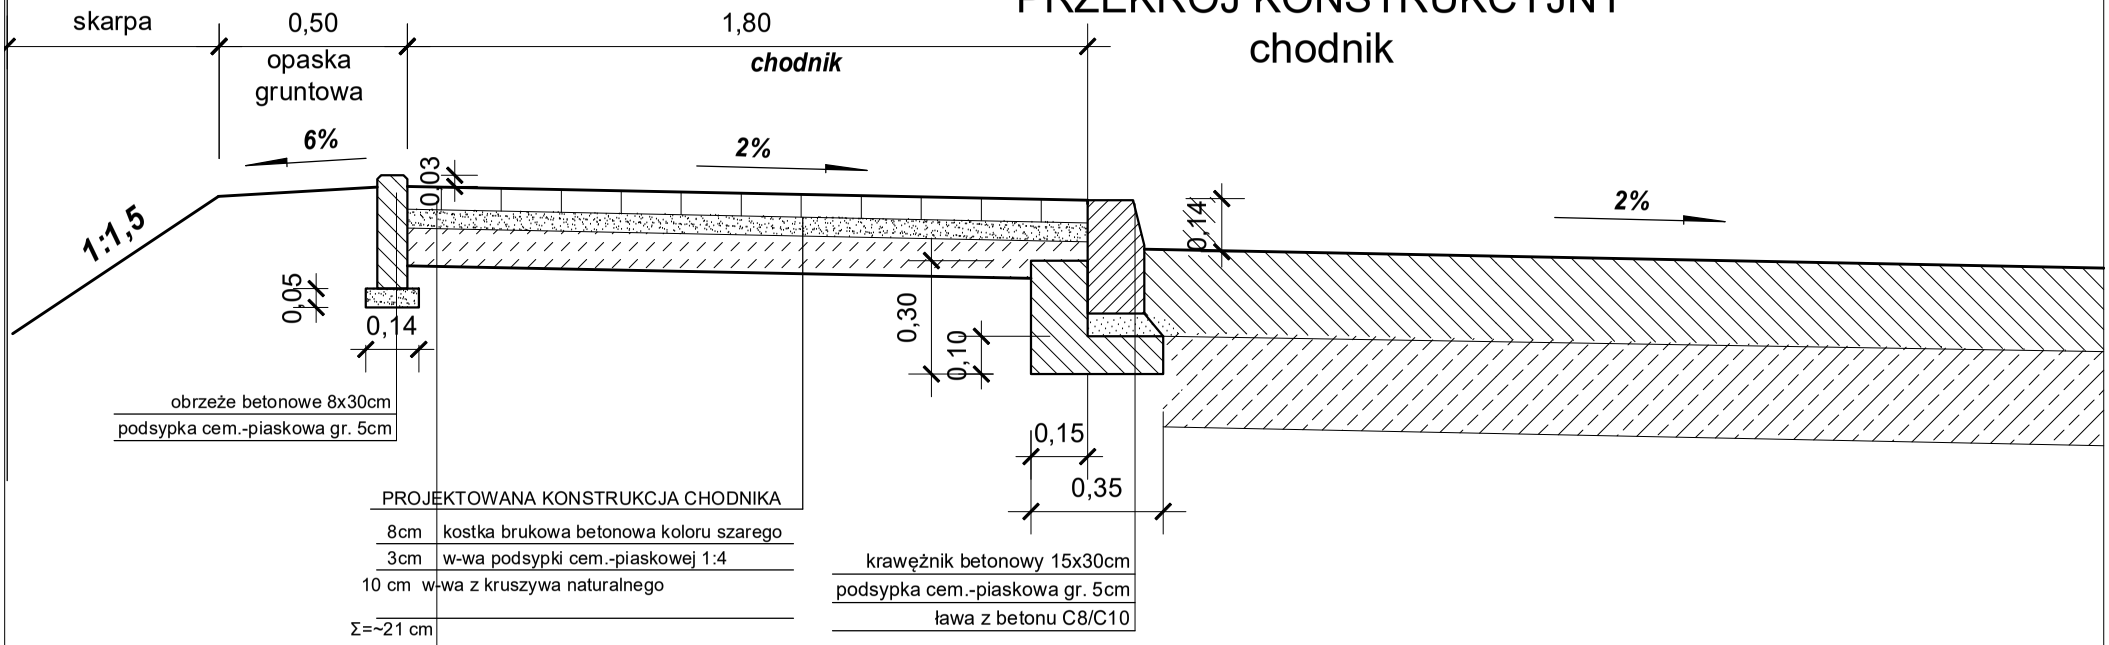

PRZEKRÓJ KONSTRUKCYJNY
zjazd

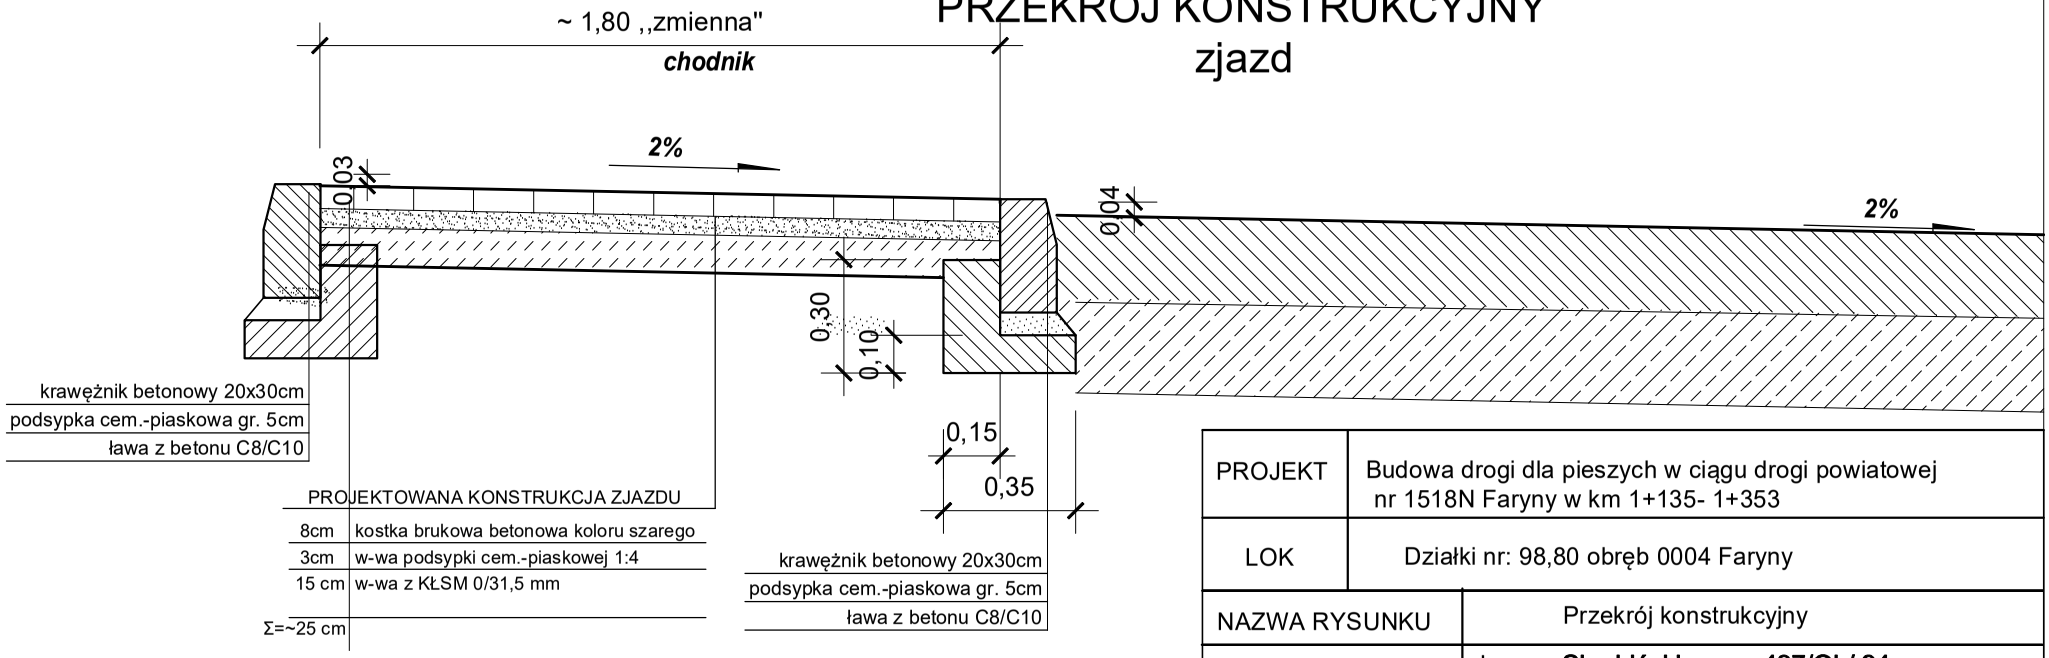

PROJEKT	Budowa drogi dla pieszych w ciągu drogi powiatowej nr 1518N Faryny w km 1+135- 1+353	
LOK	Działki nr: 98,80 obręb 0004 Faryny	
NAZWA RYSUNKU	Przekrój konstrukcyjny	
PROJEKTOWAŁ	Janusz Skrobiński nr upr.437/OL/ 94	
SKALA 1:50	DATA -07 - 2023	RYS. NR 3