



PRZEMIANOWY KONSTRUKCYJNY
chodnik

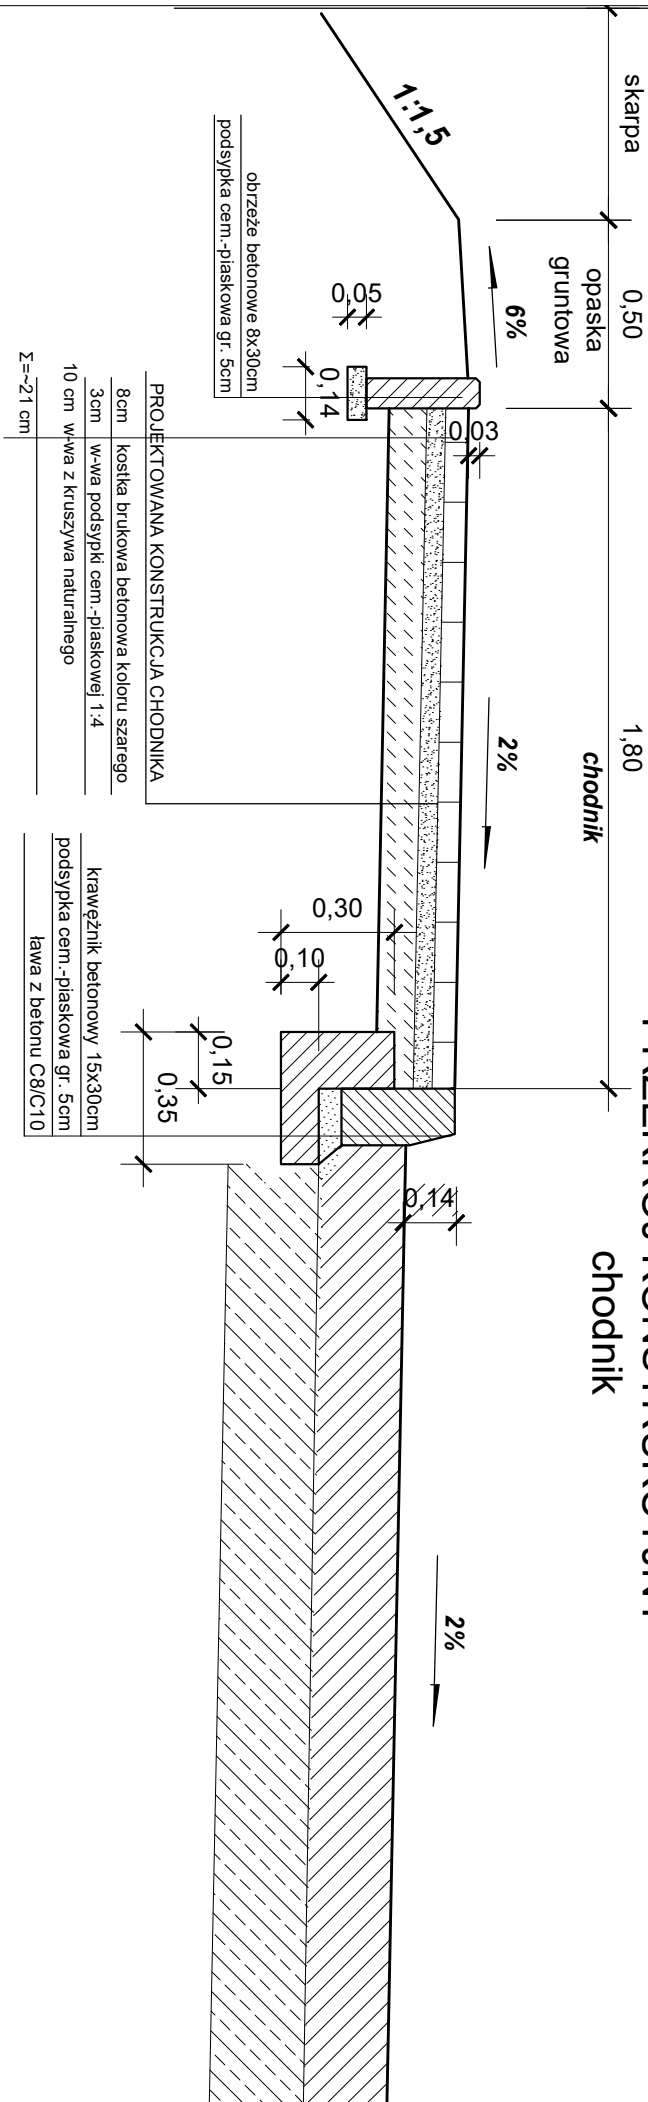

PRZEMIANOWY KONSTRUKCYJNY
zjazd

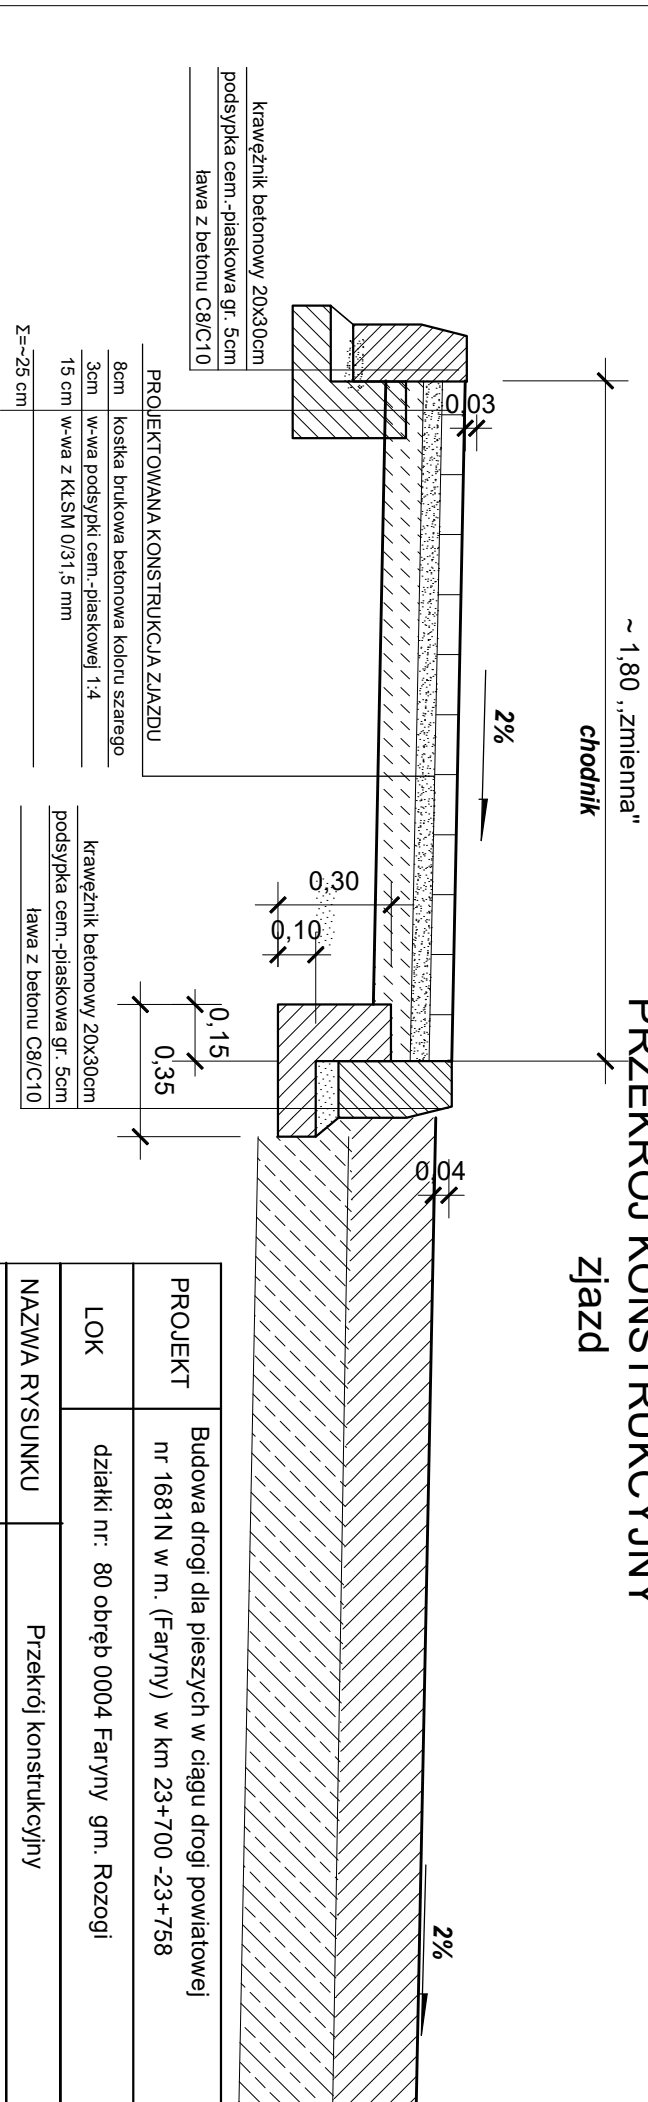

PROJEKT	Budowa drogi dla pieszych w ciągu drogi powiatowej nr 1681N w m. (Faryny) w km 23+700 -23+758		
LOK	działki nr: 80 obręb 0004 Faryny gm. Rozogi		
NAZWA RYSUNKU	Przekrój konstrukcyjny		
PROJEKTOWAŁ	Janusz Skrobiński nr upr.437/OL/ 94		
SKALA 1:50	DATA -07 - 2023	RYS. NR 3	