


Plan sytuacyjny

Budowa zjazdu z drogi gminnej nr G131154P
na drogę gminną dz.nr 245 (posesja 5,12)

skala 1:500

POCZĄTEK OPRACOWANIA: 0+000.00

KONIEC OPRACOWANIA: 0+010.00

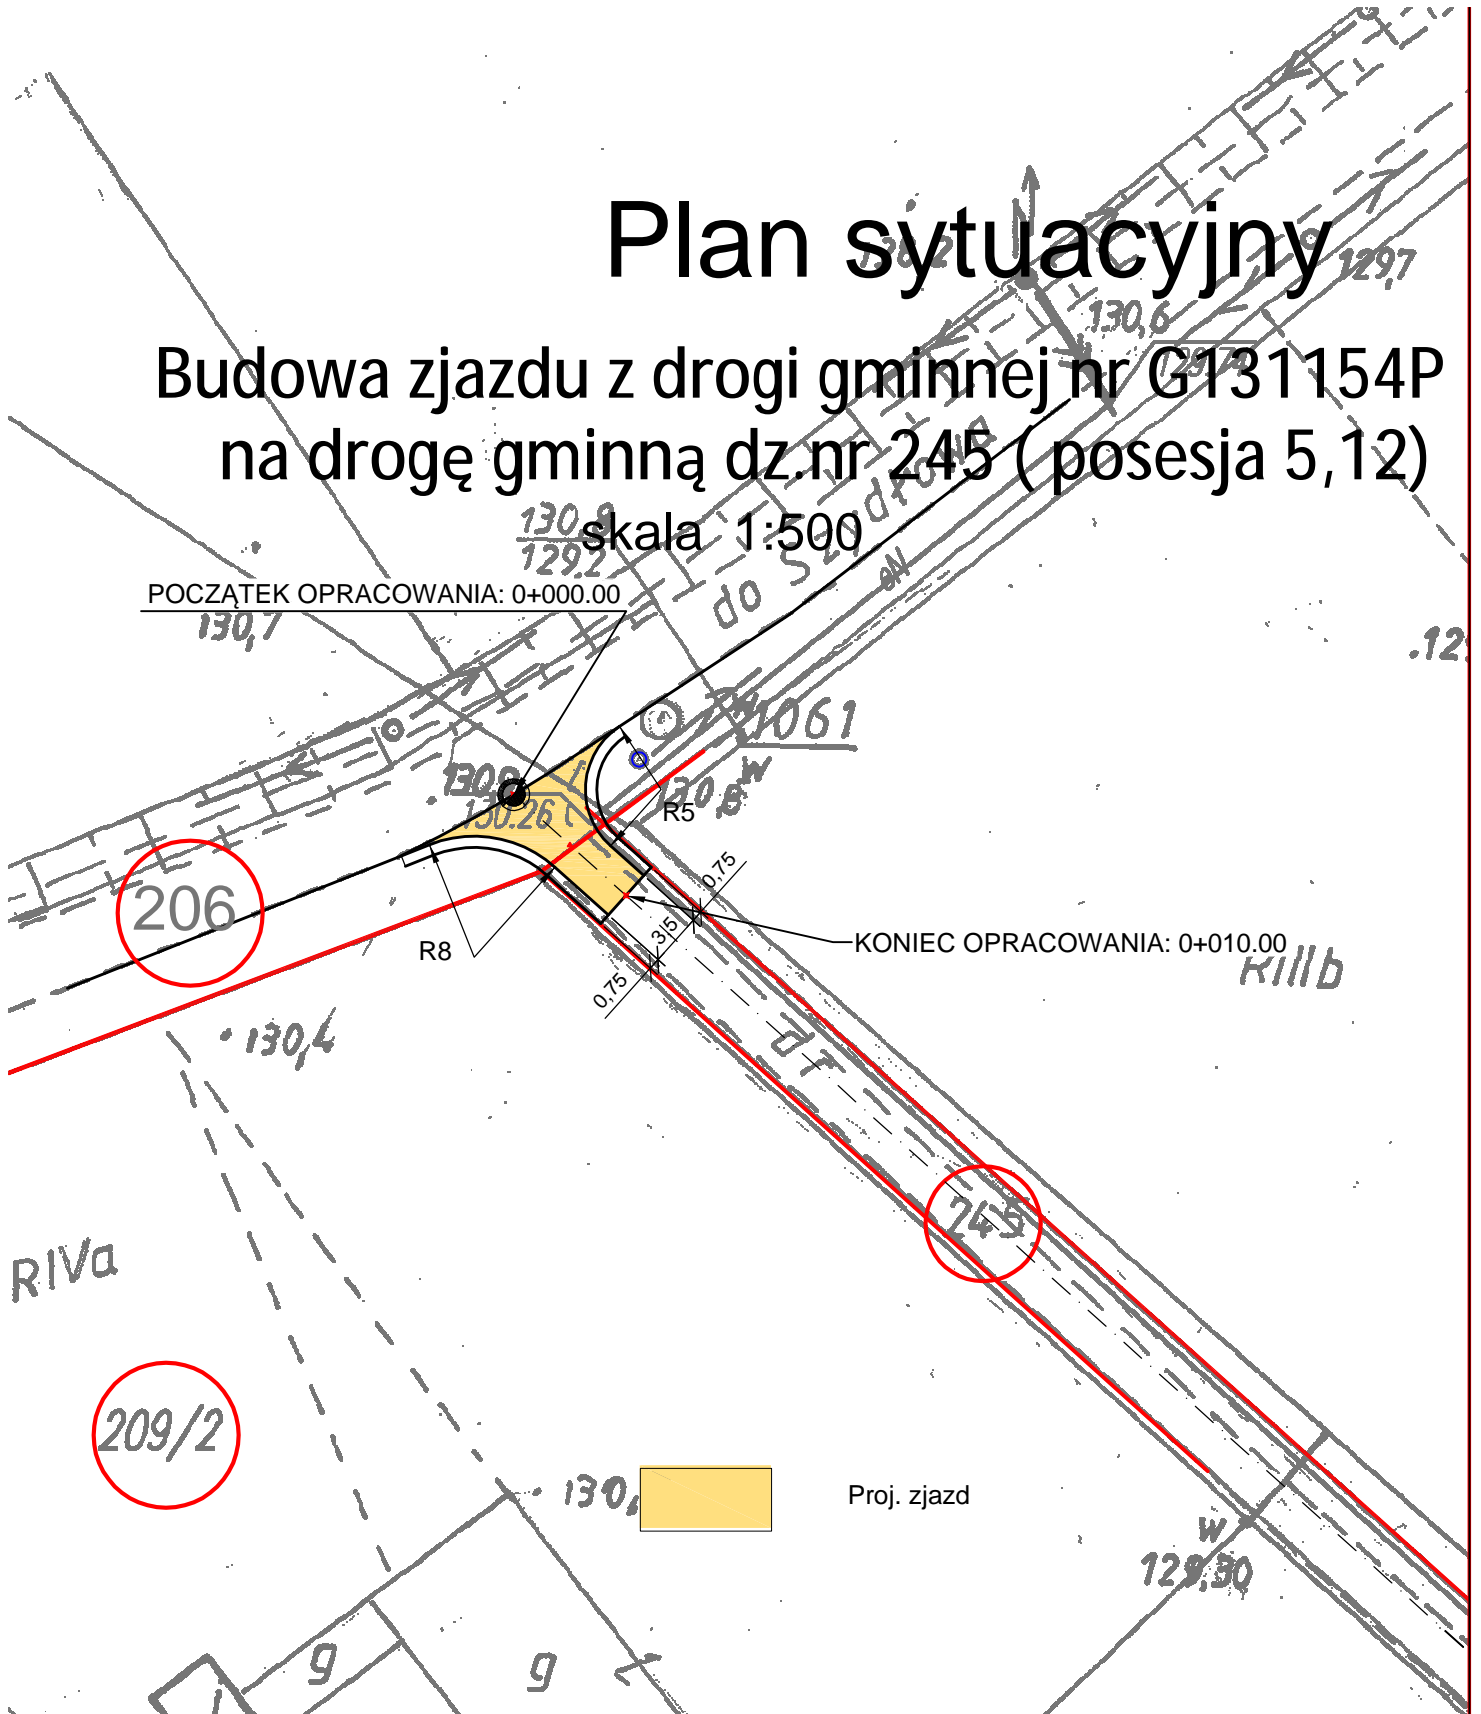

WYKONAWCA				ZAMAWIAJACY		
 R i W Biuro Usług Projektowych "RiW" s.c. Zawada ul. Wiosenna 20; 64-930 Szydłowo t.kom. 0-601-539-737				Gmina Szydłowo Jaraczewo 2 64-930 Szydłowo		
Stadium	Branża			Stanowisko	Imię i nazwisko	Podpis
Projekt techniczny	Drogowa			Projektant :	Radzisław Oczkowicz	
Zadanie	Tytuł rysunku			branza drogowa	upr. nr UAN -8345/1371/89	
Budowa zjazdu z drogi gminnej nr G131154P na drogę gminną dz.nr 245 (posesja 5,12)	Plan sytuacyjny					
Obiekt	Data opracowania	Skala	Nr rysunku	Sprawdzający :		
Droga gminna nr G131154P	05.2021r.	1:500	1	branza drogowa		