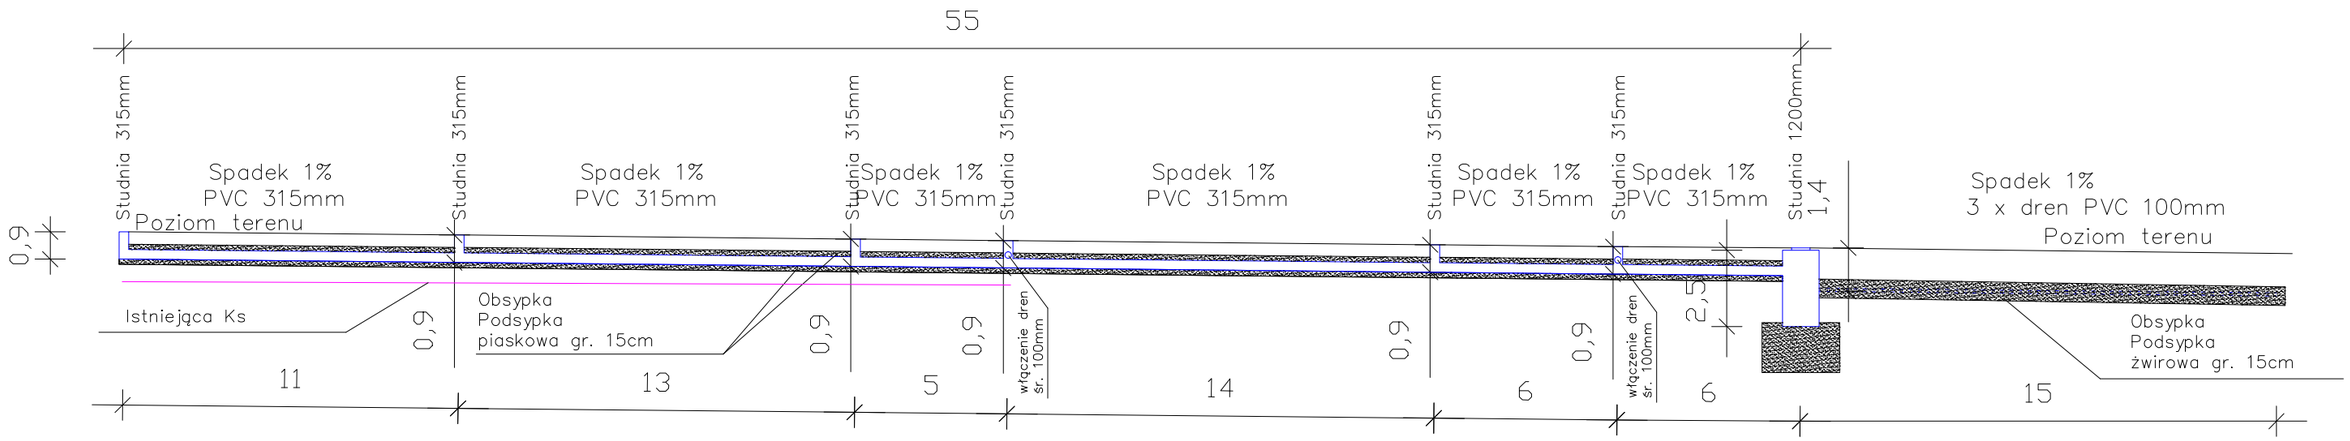

Nazwa opracowania:
"Budowa boiska wielofunkcyjnego w miejscowości Stodoły Kolonie"

Adres obiektu: Gmina: Wojciechowice, Powiat: opatowski, Województwo: Świętokrzyskie

Jednostka projektująca:	**Zleceniodawca:**
db projekt Konrad Gądek ul. Jana Pawłą II 3/28 28-200 Staszów	**Gmina Wojciechowice** Wojciechowice 50 27-532 Wojciechowice

Tytuł rysunku:
ODWODNIENIE PROFIL skala 1:250

Nr rys..6 Data opracowania: październik 2020r.

Opracował:	**mgr inż. Konrad Gądek**	