


		Biuro Projektowania i Realizacji Inwestycji S.C. 64-300 Nowy Tomyśl ul. Tysiąclecia 17/11 tel. 614 425 091 tel. kom. 606-371-852, 602-115-523 blazej.miler@bpisc.com waldemar.miler@bpisc.com	
INWESTOR Przedsiębiorstwo Wodociągów i Kanalizacji 64-300 Nowy Tomyśl ul. Targowa 8			
NAZWA I ADRES OBIEKTU BUDOWLANEGO Budowa instalacji odgromowej na zbiorniku retencyjnym Nowy Tomyśl dz nr 1641/5 ul. Targowa 8			
RYSUNEK Plan sytuacyjny			
STADIUM Projekt budowlany			
Funkcja-Nazwisko Projektował: inż. W. Miler		Uprawn. 276/88/Pw	Podpis
Opracował:			
Sprawdził:			
Skala 1:500	Branża TE	Data oprac. 2019-08	Nr. dokumentacji BPS-19-59
		Nr. rysunku E-PB-01	

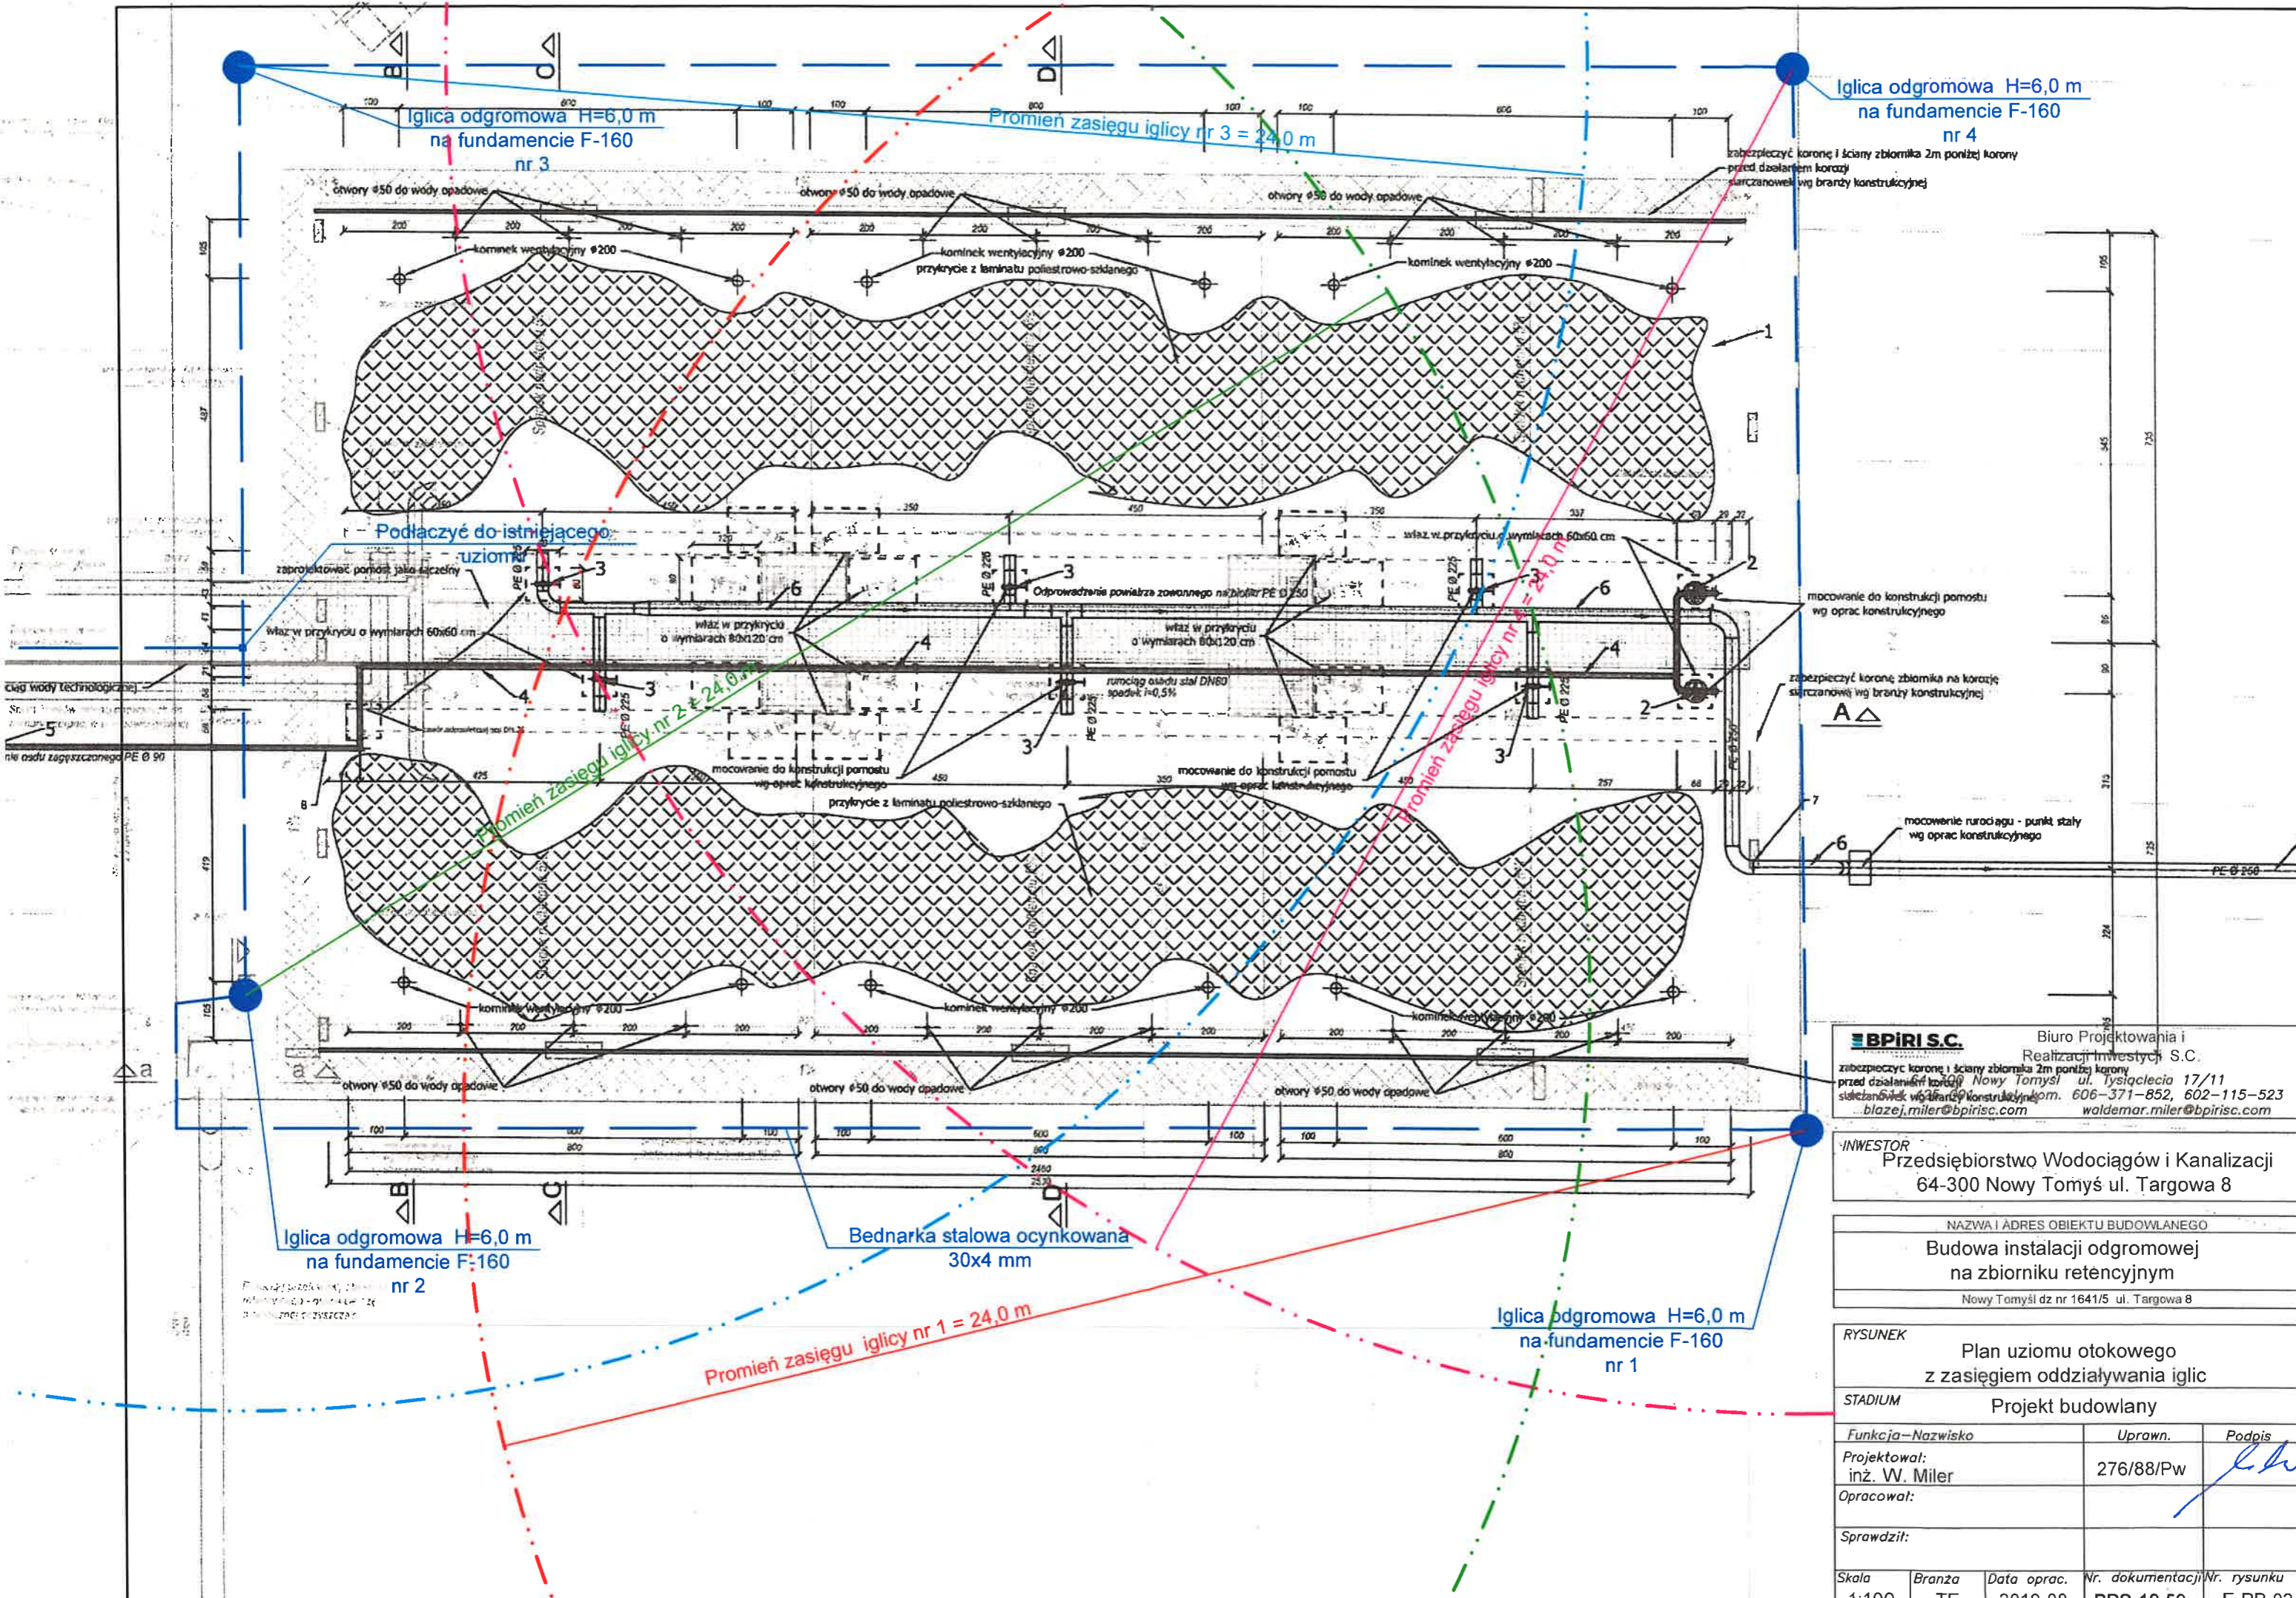

Iglica odgromowa H=6,0 m na fundamencie F-160 nr 4

Iglica odgromowa H=6,0 m na fundamencie F-160 nr 3

Promień zasięgu iglicy nr 3 = 24,0 m

Podłączyć do istniejącego uzioru nr 3

Promień zasięgu iglicy nr 2 = 24,0 m

Promień zasięgu iglicy nr 1 = 24,0 m

Iglica odgromowa H=6,0 m na fundamencie F-160 nr 2

Bednarka stalowa ocynkowana 30x4 mm

Iglica odgromowa H=6,0 m na fundamencie F-160 nr 1

zabezpieczyć koronę i ściany zbiornika 2m poniżej korony przed działaniem korozji sferczanowej wg branży konstrukcyjnej

zabezpieczyć koronę zbiornika na korozję sferczanową wg branży konstrukcyjnej

zabezpieczyć koronę zbiornika na korozję sferczanową wg branży konstrukcyjnej

zabezpieczyć koronę zbiornika na korozję sferczanową wg branży konstrukcyjnej

BPIRI S.C. Biuro Projektowania i Realizacji Inwestycji S.C.
 ul. Tysiąclecia 17/11 Nowy Tomyśl
 tel. 606-371-852, 602-115-523
 blazej.miler@bpisc.com waldemar.miler@bpisc.com

INWESTOR
 Przedsiębiorstwo Wodociągów i Kanalizacji
 64-300 Nowy Tomyśl ul. Targowa 8


NAZWA I ADRES OBIEKTU BUDOWLANEGO
 Budowa instalacji odgromowej na zbiorniku retencyjnym
 Nowy Tomyśl dz nr 1641/5 ul. Targowa 8

RYSUNEK
 Plan uzioru otokowego z zasięgiem oddziaływania iglic

STADIUM
 Projekt budowlany

Funkcja-Nazwisko	Uprawn.	Podpis
Projektował: inż. W. Miler	276/88/Pw	<i>[Signature]</i>
Opracował:		
Sprawdził:		

Skala	Branża	Data oprac.	Nr. dokumentacji	Nr. rysunku
1:100	TE	2019-08	BPS-19-59	E-PB-02

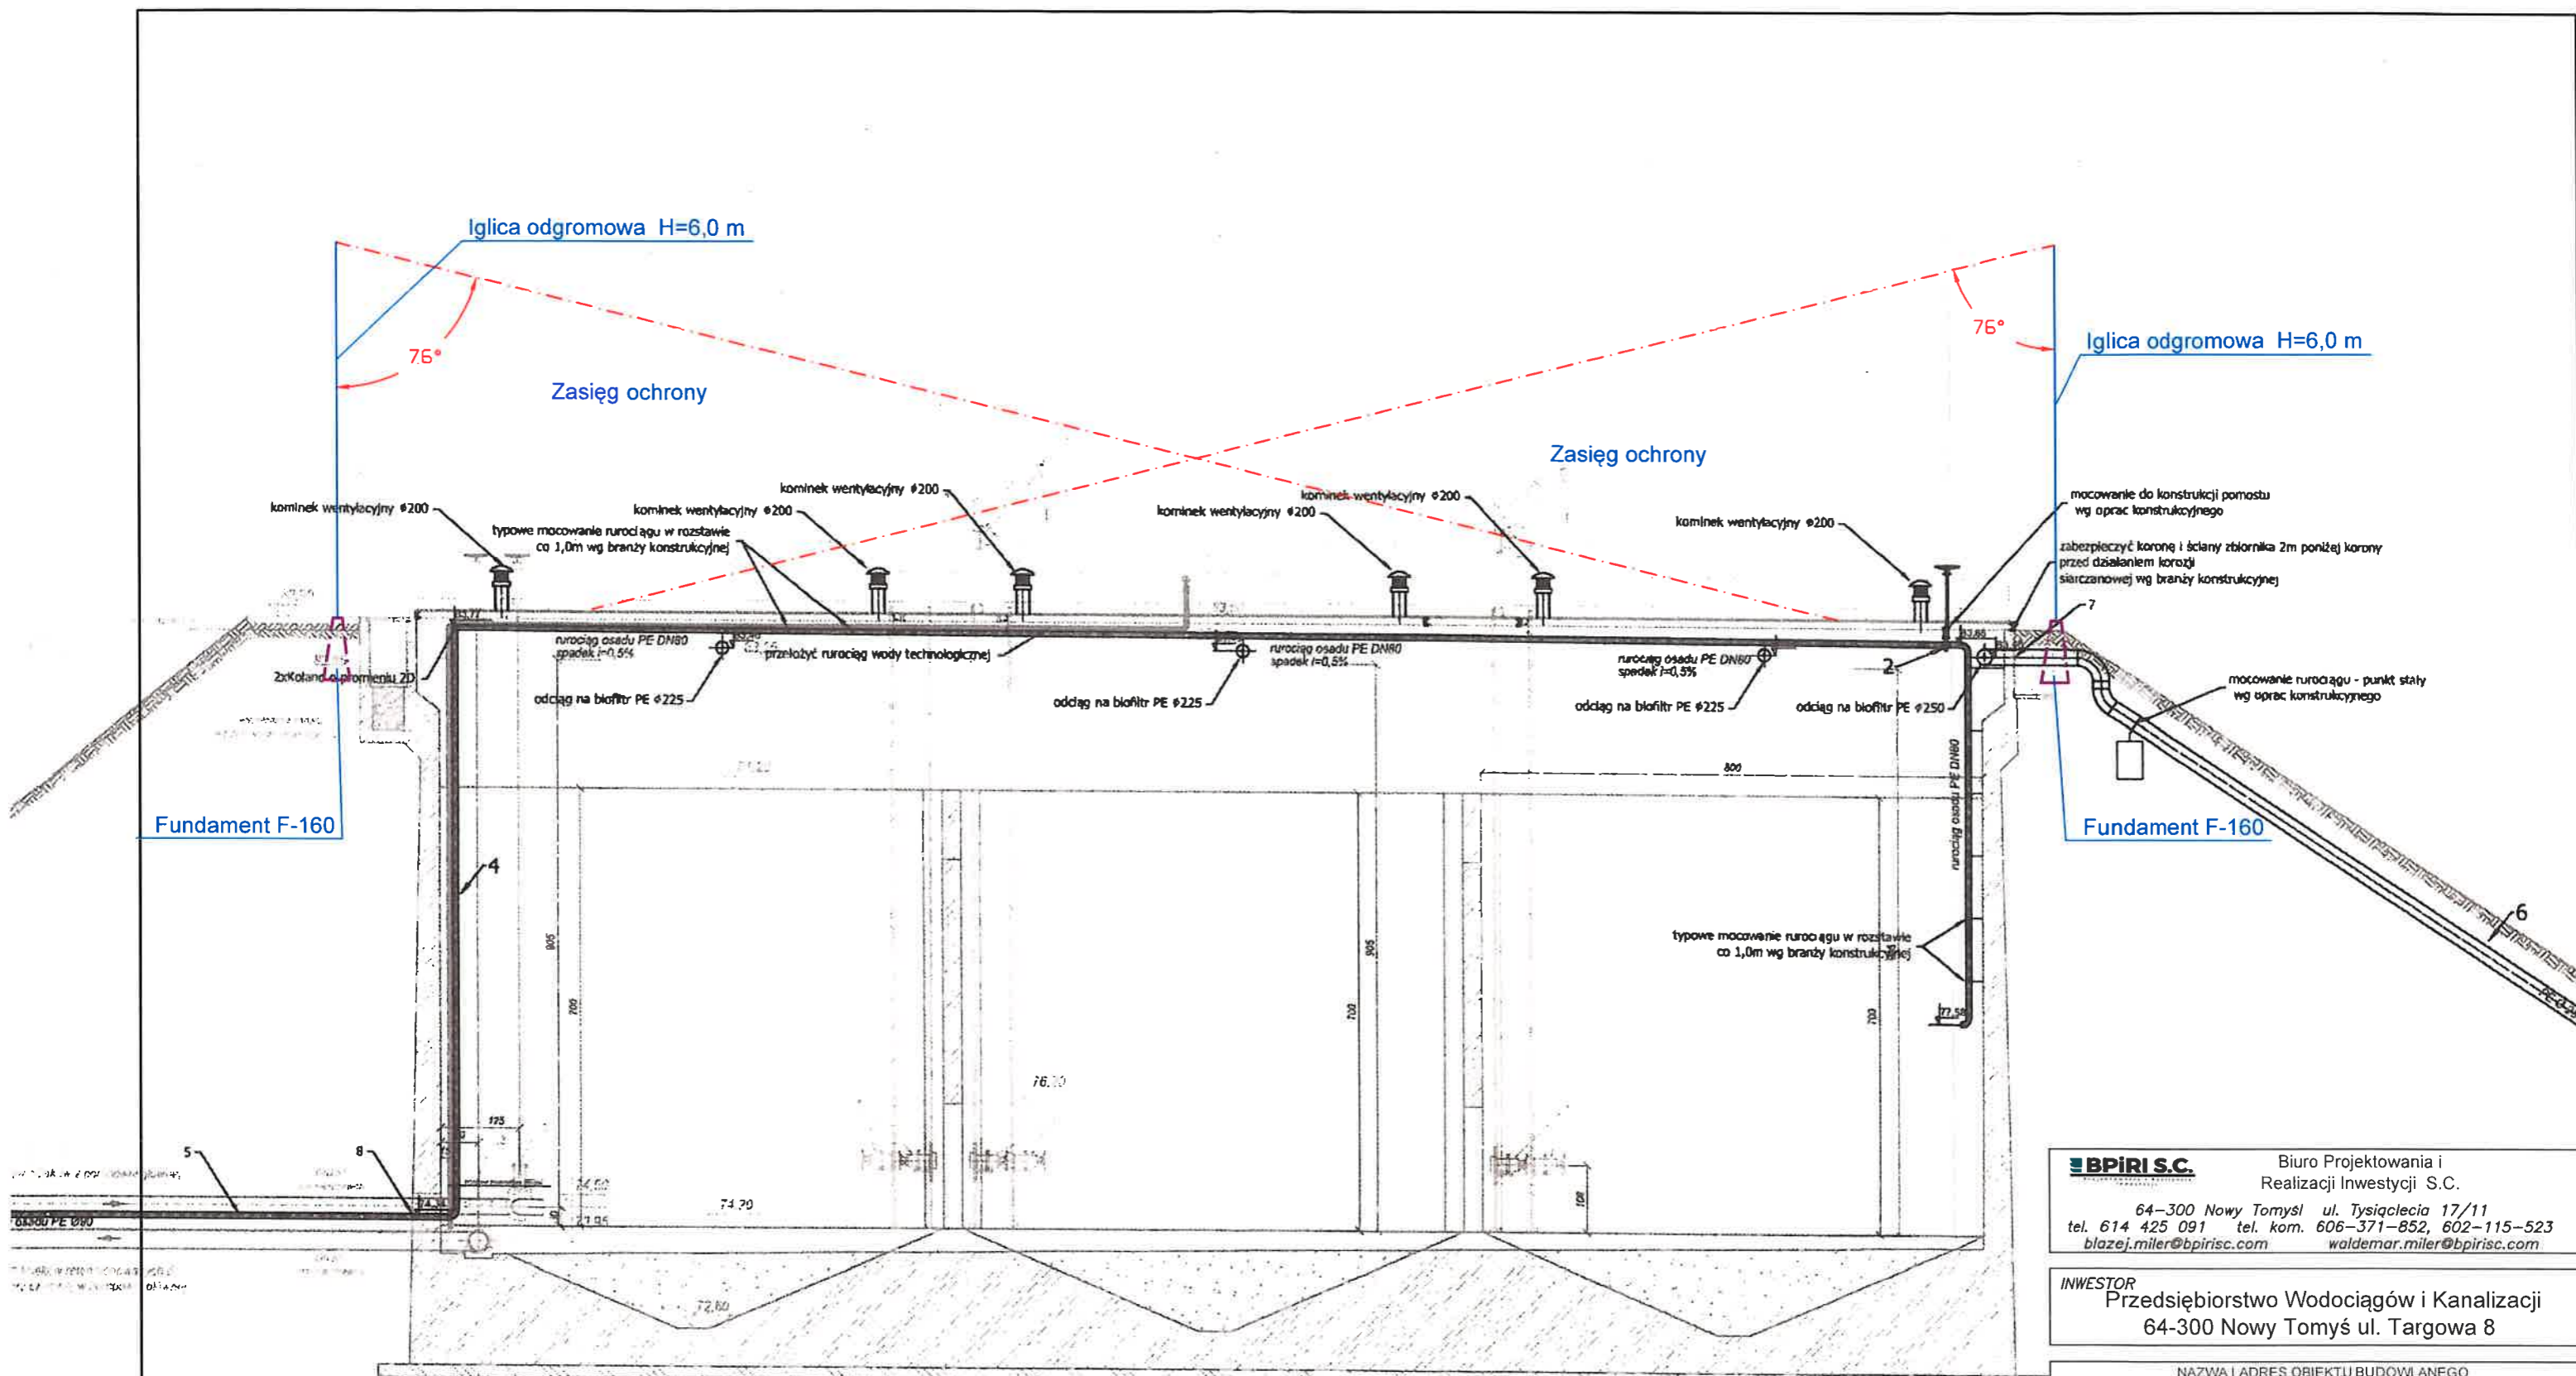

BPIRI S.C. Biuro Projektowania i Realizacji Inwestycji S.C.
 64-300 Nowy Tomyśl ul. Tysiąclecia 17/11
 tel. 614 425 091 tel. kom. 606-371-852, 602-115-523
 blazej.miler@bpirisc.com waldemar.miler@bpirisc.com

INWESTOR
 Przedsiębiorstwo Wodociągów i Kanalizacji
 64-300 Nowy Tomyśl ul. Targowa 8

NAZWA I ADRES OBIEKTU BUDOWLANEGO
Budowa instalacji odgromowej na zbiorniku retencyjnym
 Nowy Tomyśl dz nr 1641/5 ul. Targowa 8

RYSUNEK
 Przekrój posadowienia iglic odgromowych

STADIUM Projekt budowlany

Funkcja-Nazwisko	Uprawn.	Podpis
Projektował: inż. W. Miler	276/88/Pw	<i>[Signature]</i>
Opracował:		
Sprawdził:		

Skala	Branża	Data oprac.	Nr. dokumentacji	Nr. rysunku
1:100	TE	2019-08	BPS-19-59	E-PB-03