




SZCZEGÓŁ A-A

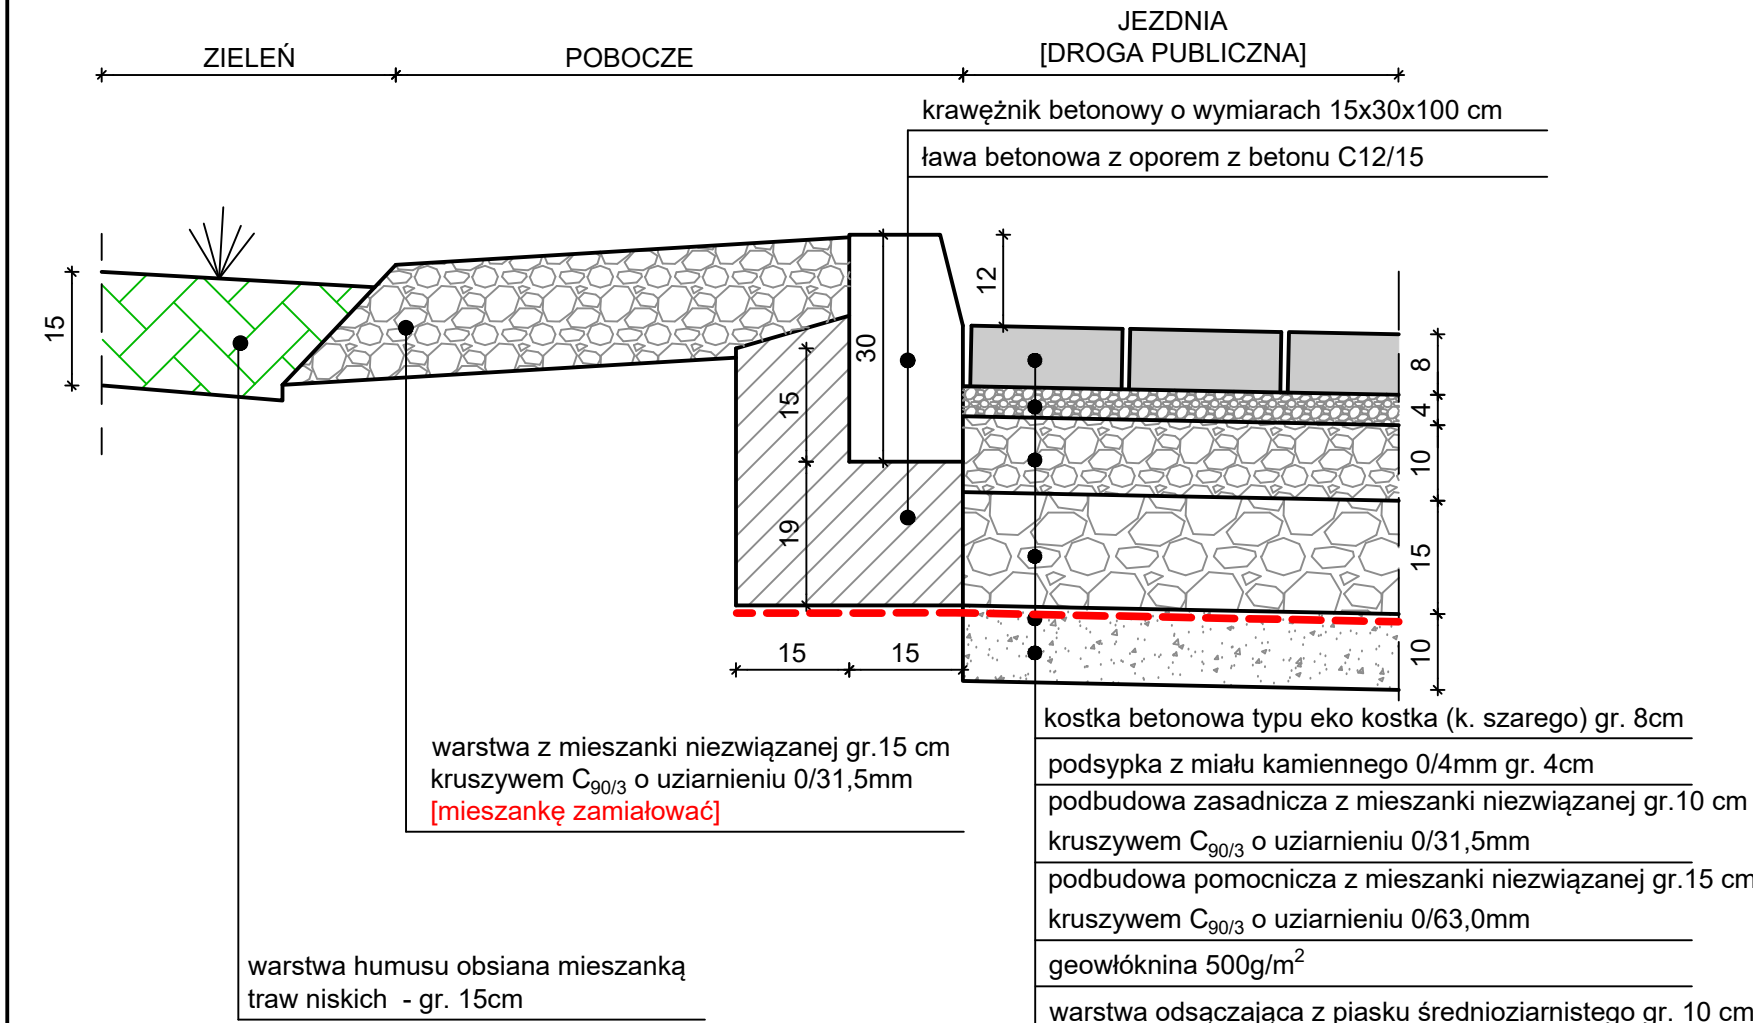


SZCZEGÓŁ B-B

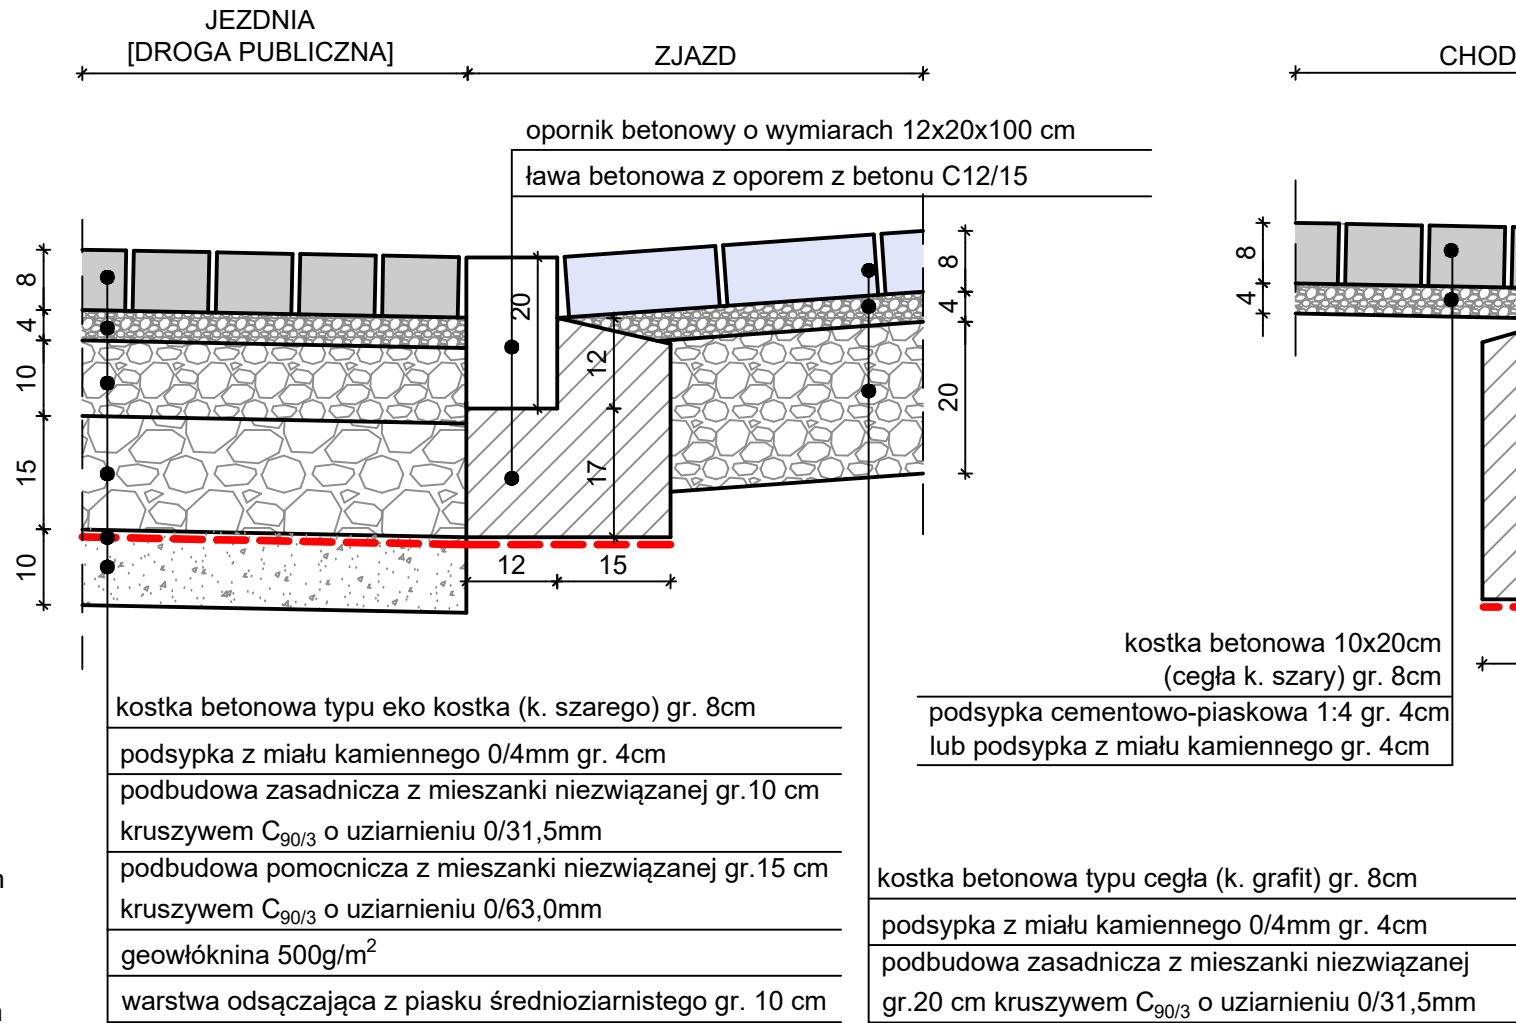


SZCZEGÓŁ C-C

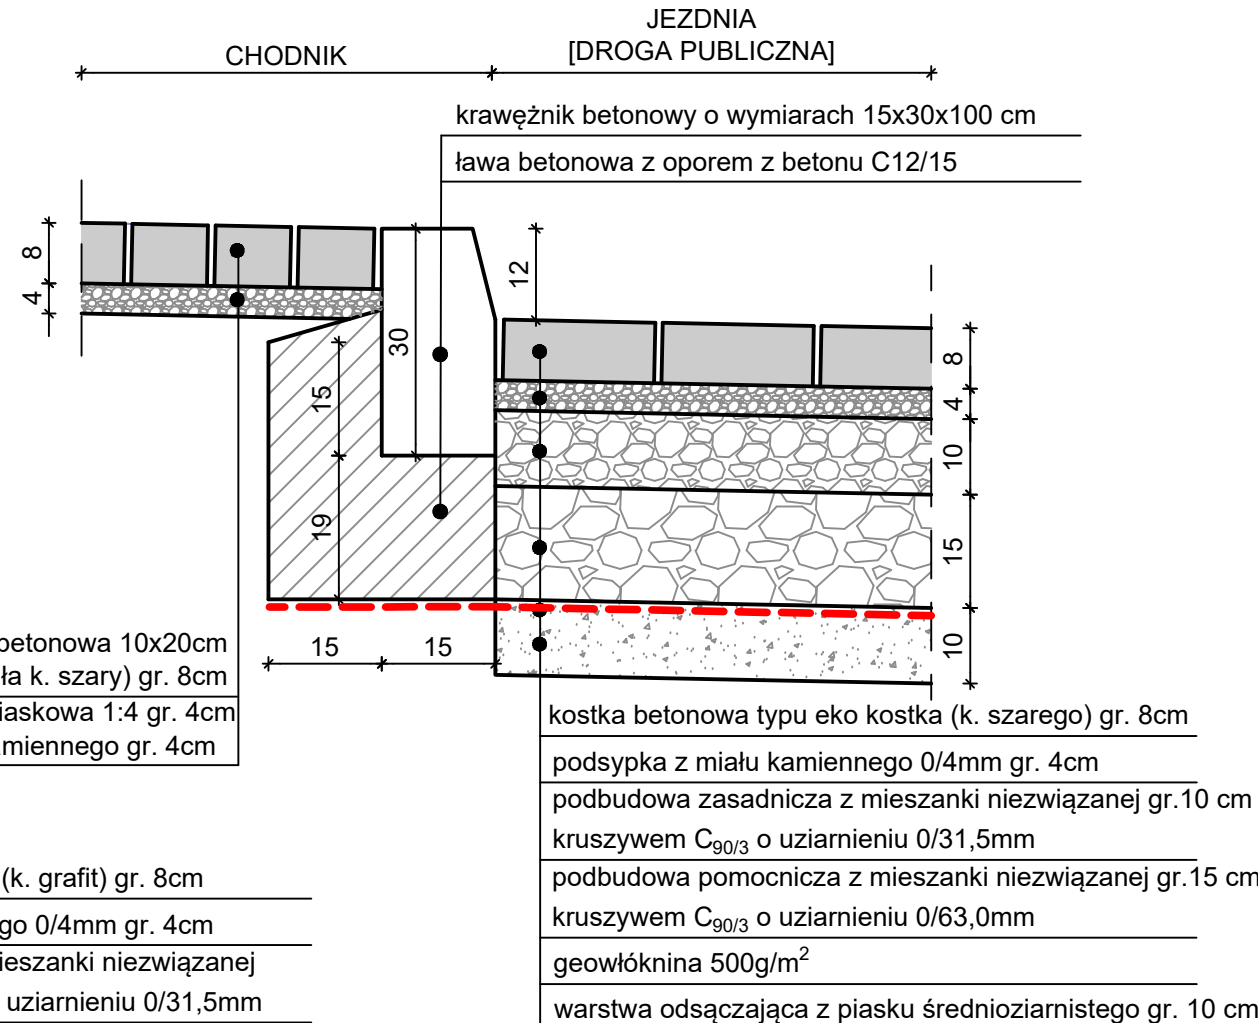


SZCZEGÓŁ D-D

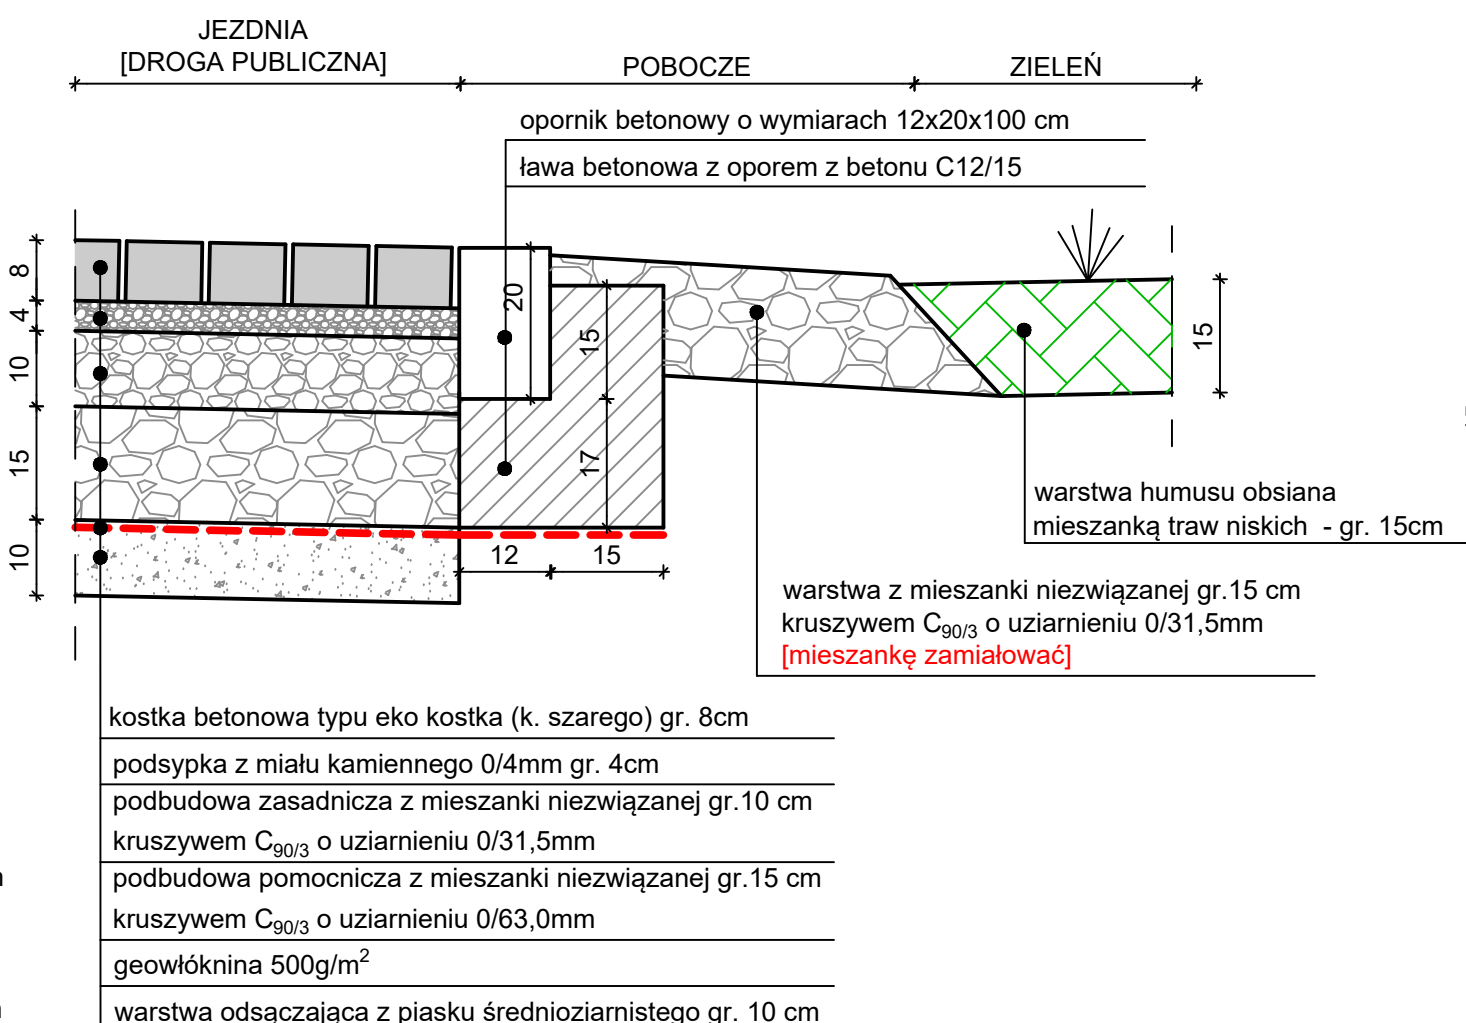


SZCZEGÓŁ E-E

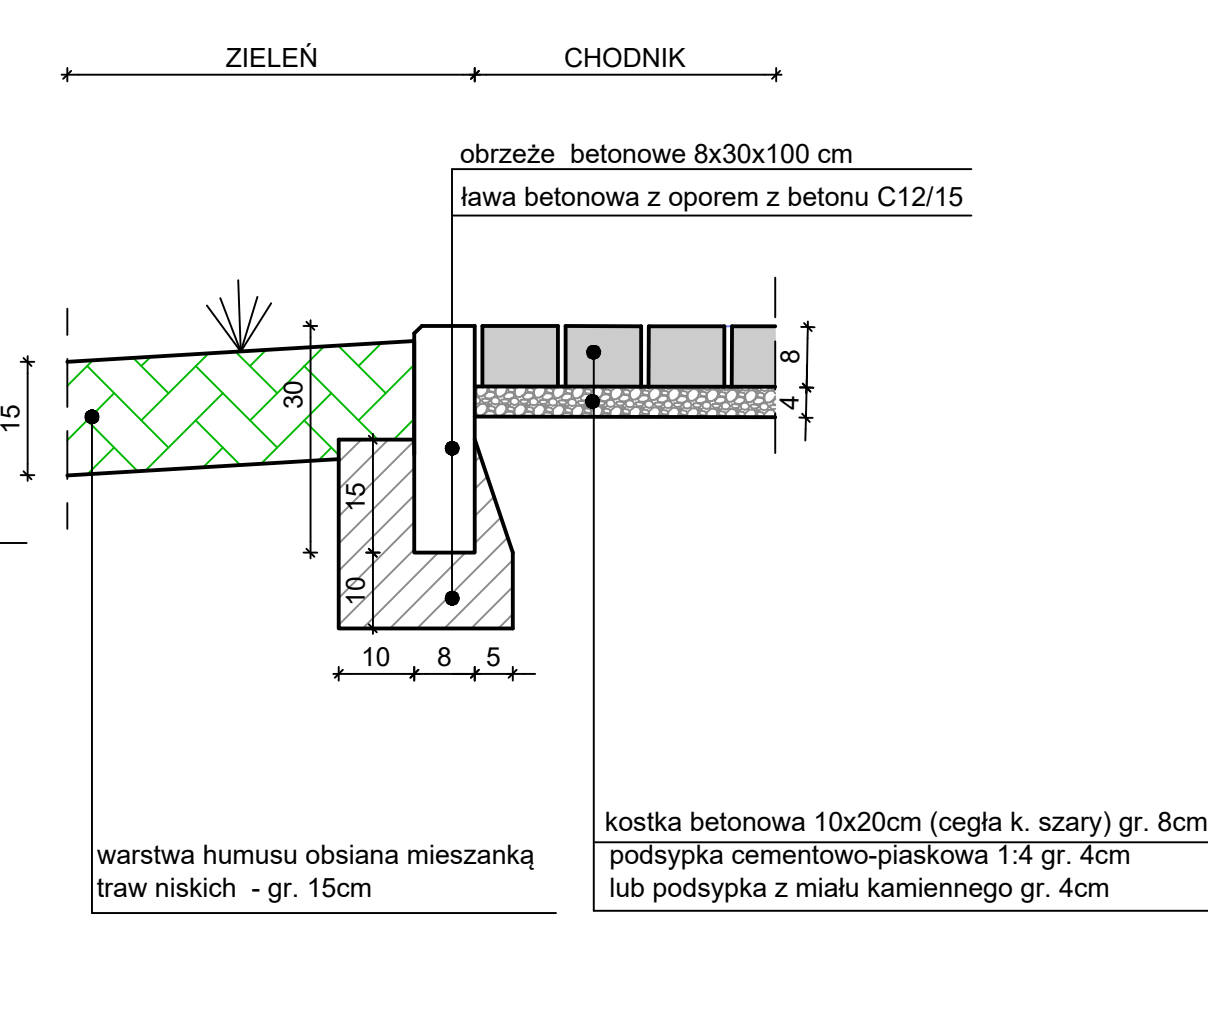


SZCZEGÓŁ F-F

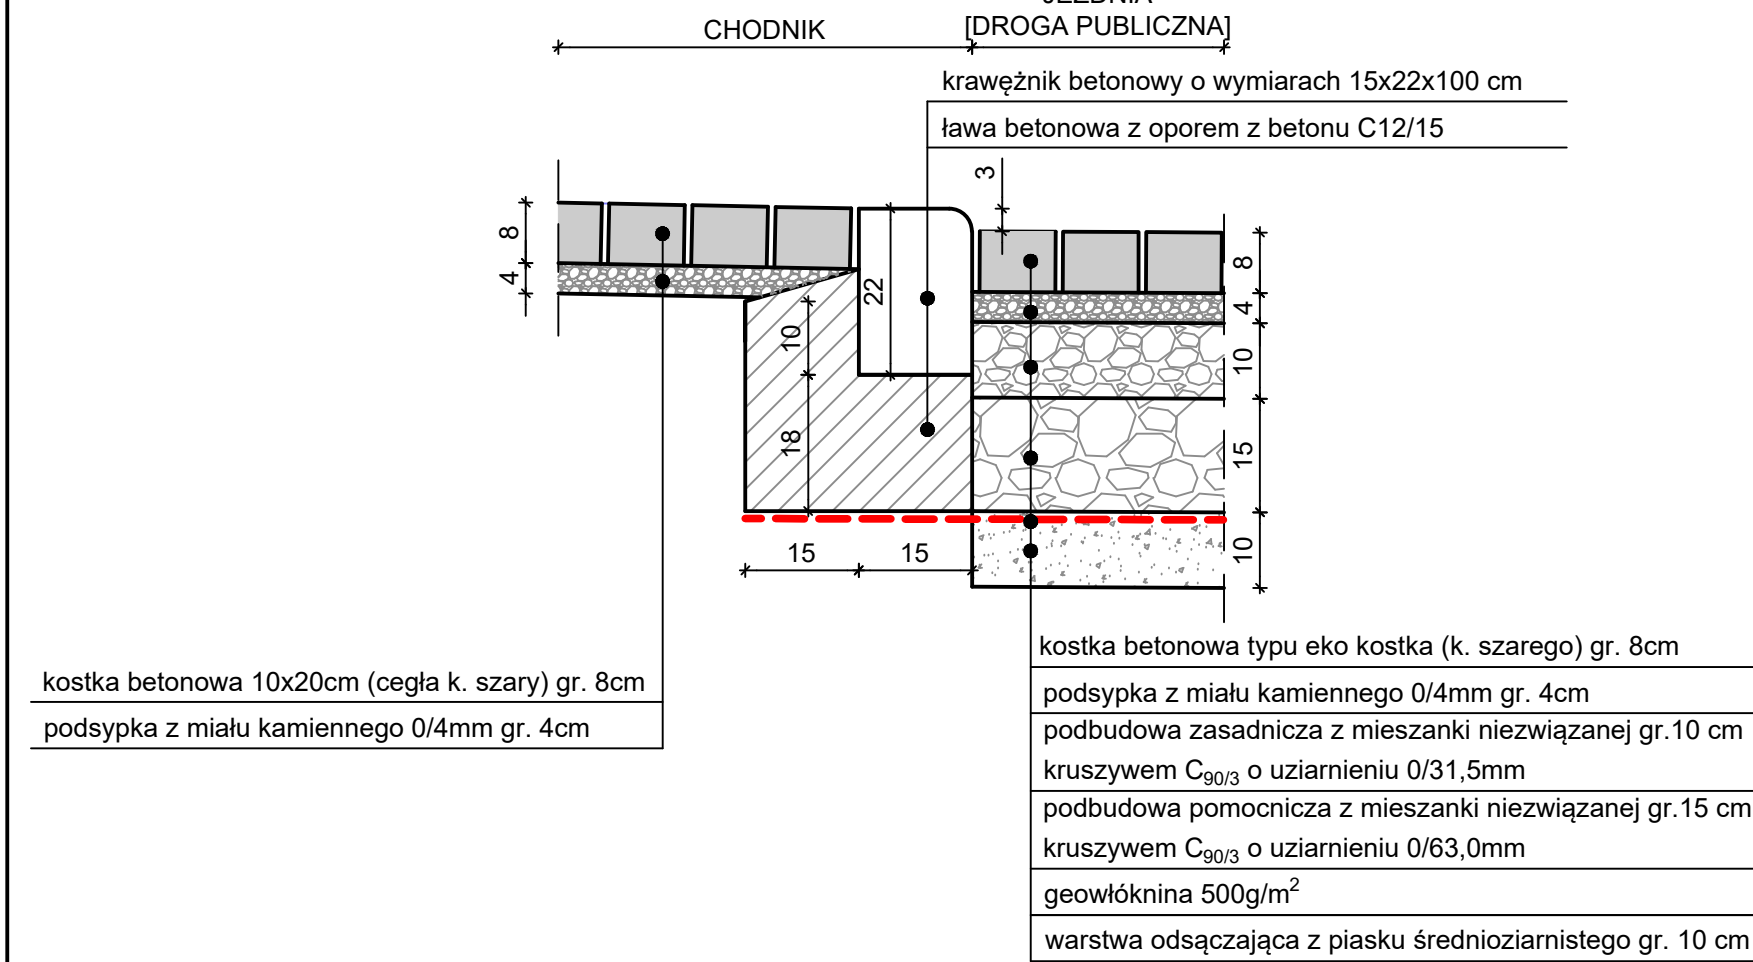

SZCZEGÓŁ G-G

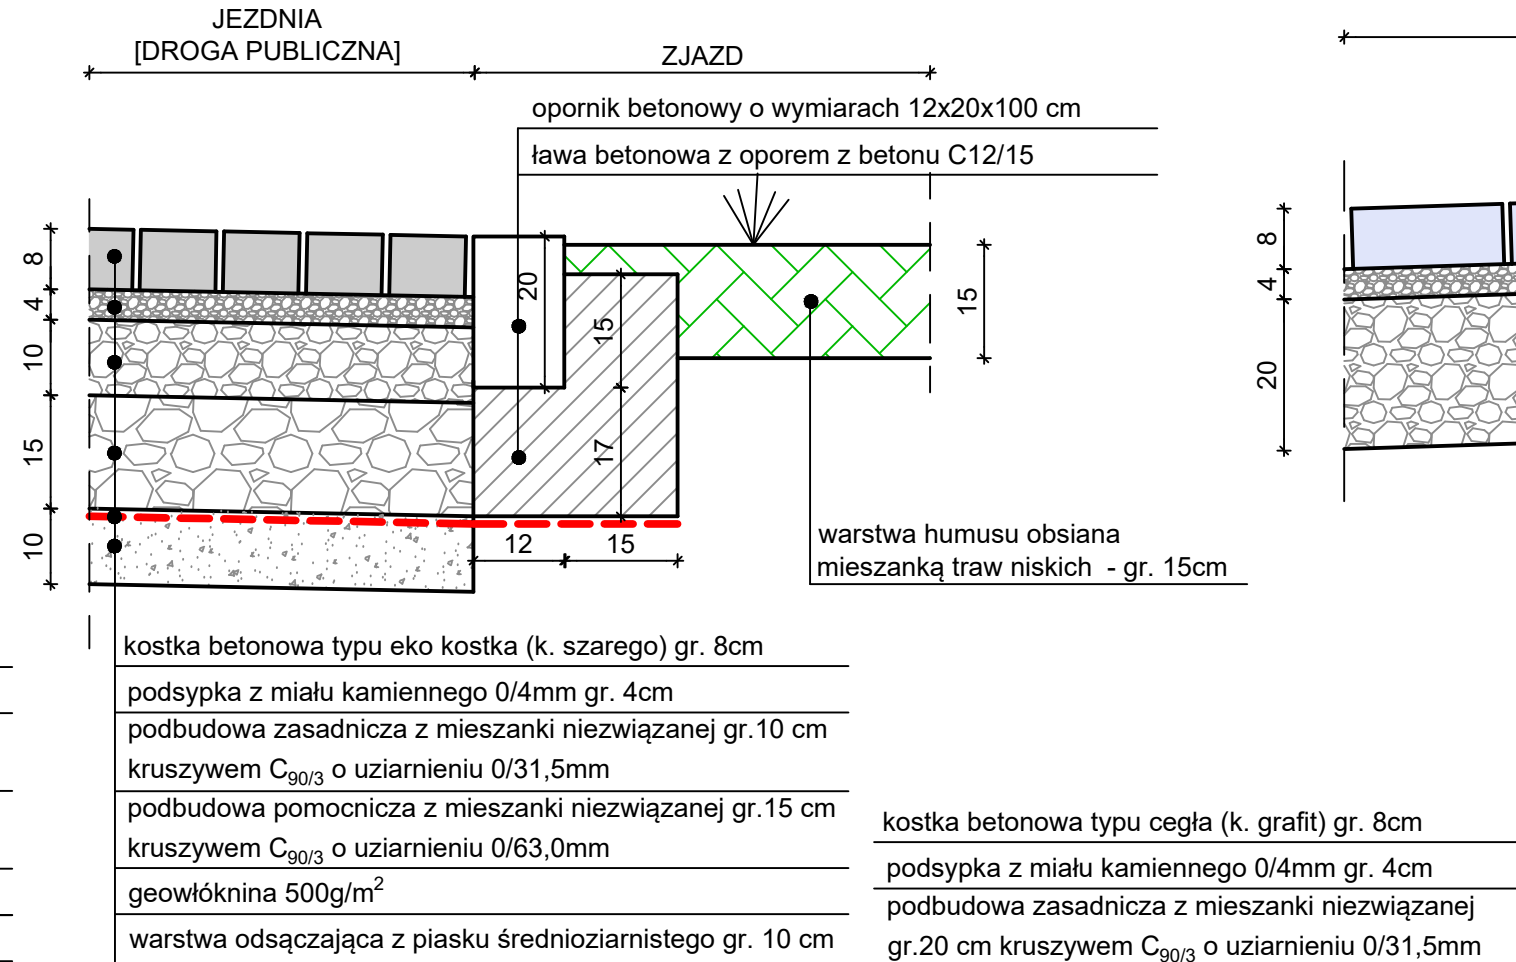

SZCZEGÓŁ H-H

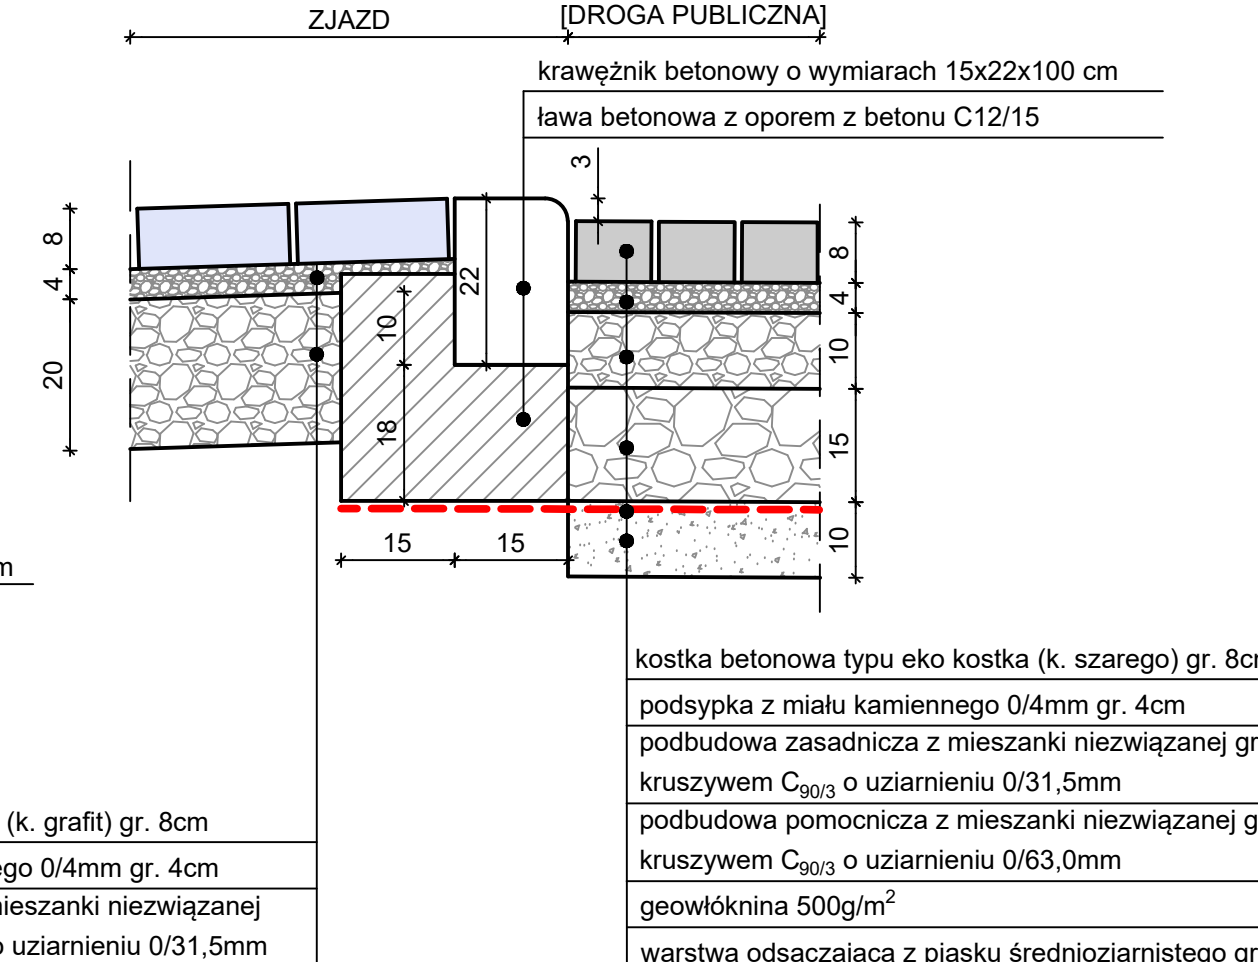

EMWAY MACIEJ EMILIANÓW  
ul. Jasia i Małgosi 36/2  
65-012 Zielona Góra  
NIP: 9291781023, REGON: 85208446

INWESTOR:	GMINA ŚWIEBODZIN ul. Rynekowa 2, 66-200 Świebódzin	SKALA:	DATA:
INWESTYCJA:	PRZEBUDOWA DROGI GMINNEJ NR 006121F ORAZ PRZEBUDOWA DROGI WEWNĘTRZNEJ ZNAJDUJĄCEJ SIĘ NA DZIAŁCE 307/6 - OBRĘB 0004 GOŚCİKOWO W RAMACH ZADANIA PN. „MODERNIZACJA DROGI W MIEJSCOWOŚCI GOŚCİKOWO OD NR 34 DO NR 56 (DOKUMENTACJA PROJEKTOWO-KOSZTORYSOWA)”	1:10	07.2022
RYSUNEK:	SZCZEGÓŁY KONSTRUKCYJNE	NR ZLEC:	NR RYS.:
		IZD/11/U/2022	4
PROJEKTANT:	mgr inż. Maciej Emilianów	BRANŻA:	PODPIS
SPRAWDZAJĄCY:	mgr inż. Kornel Wita	DROGOWA	
		DROGOWA	