


droga gminna  
nr 006121F

POZIOM PORÓWNAWCZY 65,00

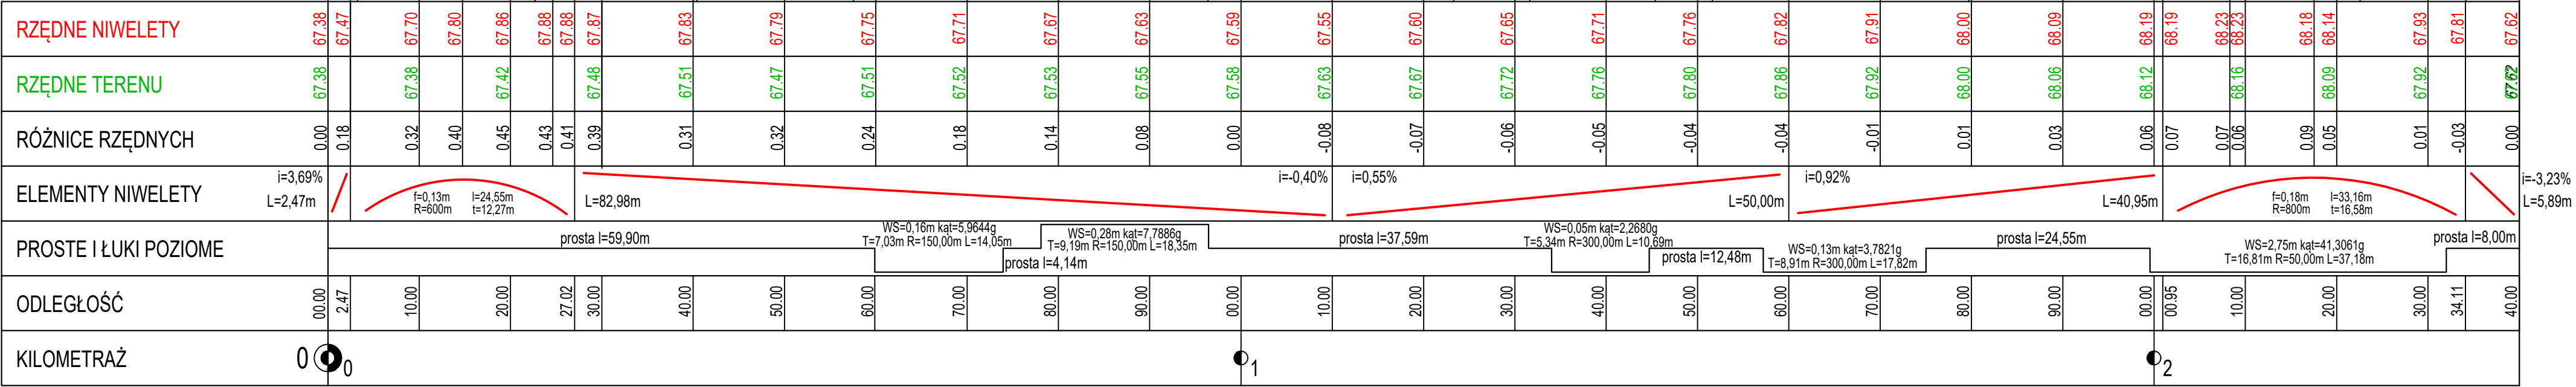

EMWAY MACIEJ EMILIANÓW  
ul. Jasia i Małgosi 36/2  
65-012 Zielona Góra  
NIP: 9291781023, REGON: 85208446

INWESTOR:	GMINA ŚWIEBODZIN ul. Rynkowa 2, 66-200 Świebodzin		
INWESTYCJA:	PRZEBUDOWA DROGI GMINNEJ NR 006121F ORAZ PRZEBUDOWA DROGI WEWNĘTRZNEJ ZNAJDUJĄCEJ SIĘ NA DZIAŁCE 307/6 - OBRĘB 0004 GOŚCIKOWO W RAMACH ZADANIA PN „MODERNIZACJA DROGI W MIEJSCOWOŚCI GOŚCIKOWO OD NR 34 DO NR 56 (DOKUMENTACJA PROJEKTOWO-KOSZTORYSOWA)”		
RYSUNEK:	PROFIL PODŁUŻNY	SKALA: 1:50/500	DATA: 07.2022
		NR ZLEC: IZD/11/U/2022	NR RYS.: 2.1
	IMIĘ I NAZWISKO	UPRAWNIENIA	PODPIS
PROJEKTANT:	mgr inż. Maciej Emilianów	LBS/0080/PBD/16 do projektowania bez ograniczeń w specjalności drogowej	DROGOWA
SPRAWDZAJĄCY:	mgr inż. Kornel Wita	LBS/0067/POD/13 do projektowania bez ograniczeń w specjalności drogowej	DROGOWA