


# PRZEPOMPOWNIA ŚCIEKÓW PS.1

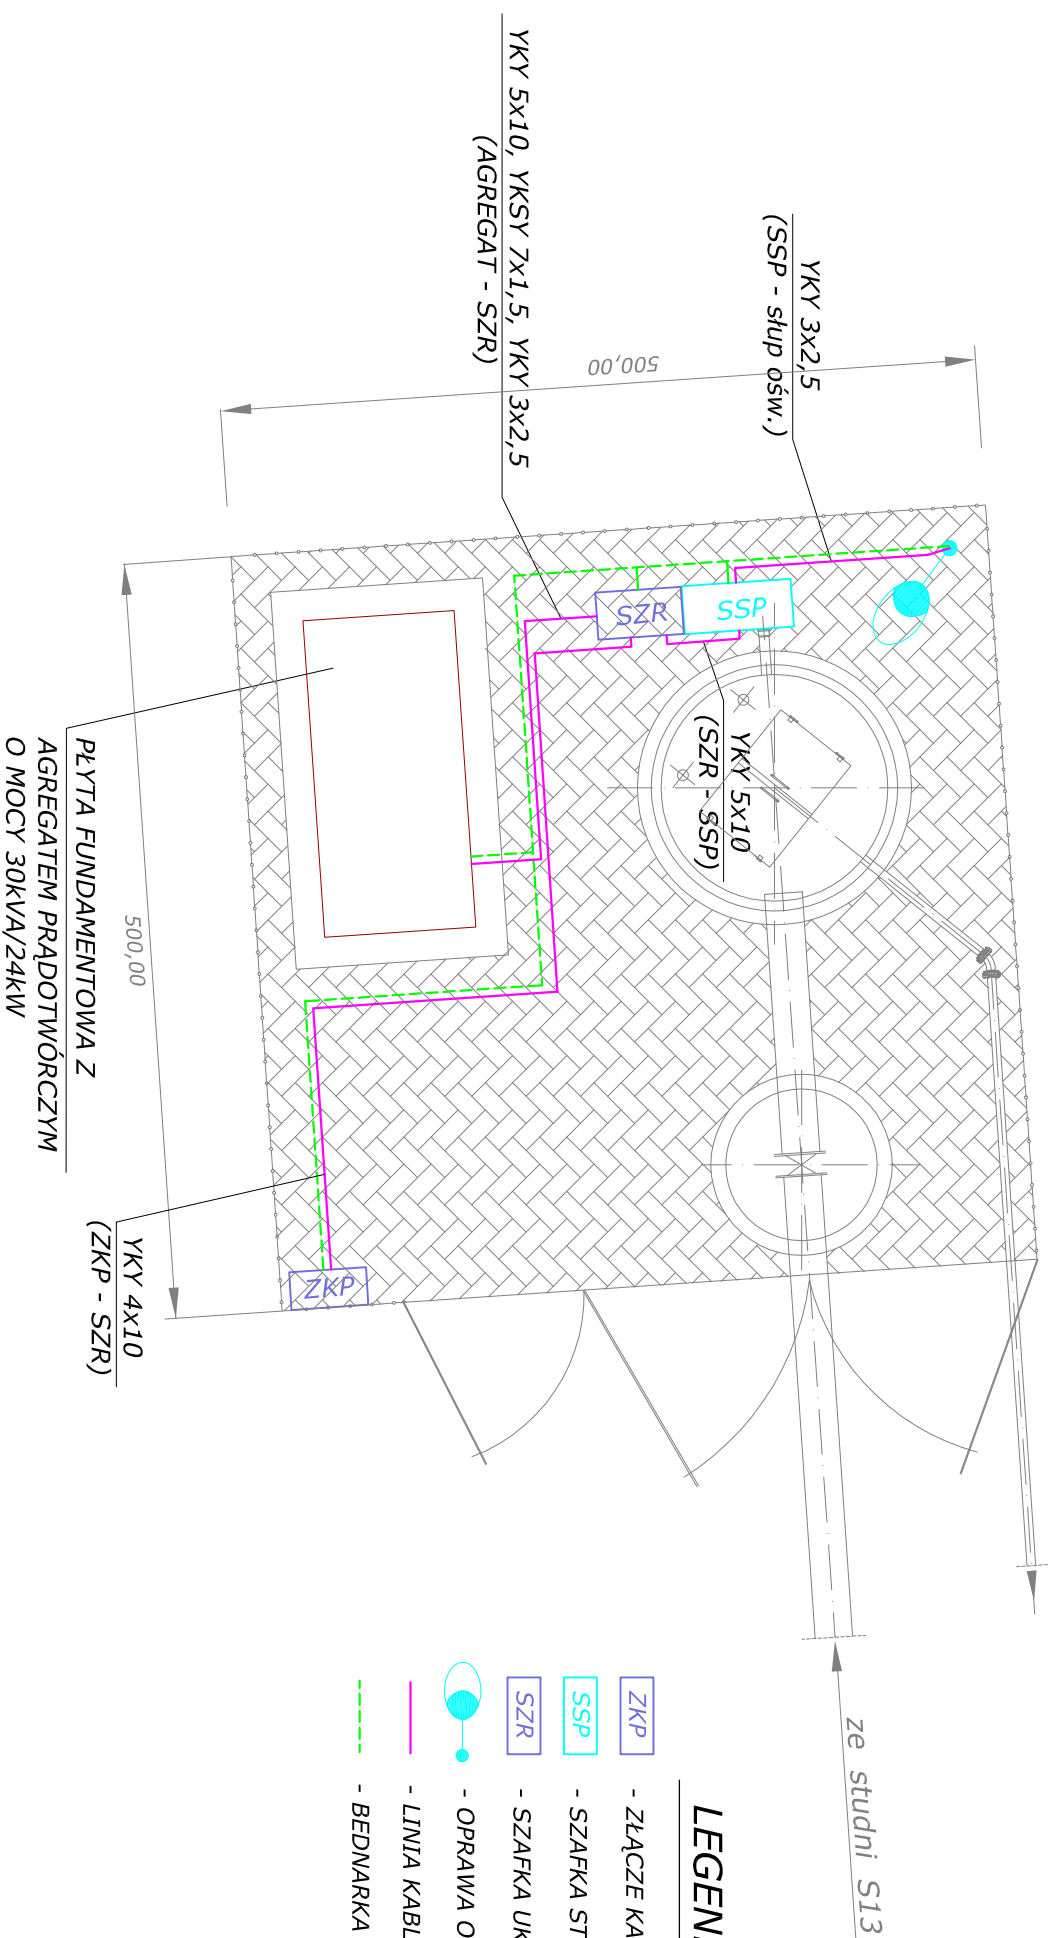

|                           |                                   |   |         |        |   |   |
|---------------------------|-----------------------------------|---|---------|--------|---|---|
| <b>BIURO PROJEKTÓW</b>    |                                   |   |         |        | Zadanie Inwestycyjne                      |   |
| <b>"KANARYS" - POZNAŃ</b> |                                   |   |         |        | BUDOWA KANALIZACJI<br>ŚCIEKÓW SANITARNYCH |   |
| Projektował               | mgr inż.<br>Krzysztof Koziorowski | 147/PW/91<br>spec. instalacyjno<br>-inżynierska | 06.2017 |        | Miejscowość                               | <b>NOWY TOMYŚL</b><br>Osiedle. Tęczowe                  |
| Opracował                 | mgr inż.<br>Maciej Osipiński      |   | 06.2017 |        | Treść rys.                                | ZAGOSPODAROWANIE<br>TERENU PRZEPOMPOWNI<br>ŚCIEKÓW PS.1 |
| Sprawdził                 | mgr inż.<br>Maciej Wawrzyński     | WKP/0129/<br>POE/04<br>spec. instalacyjna       | 06.2017 |        | Skala                                     | 1:50  |
| Branża                    | Imię i nazwisko                   | Nr upraw.                                       | Data    | Podpis | Nr rys.                                   | 2   |
| elektryczna               |                                   |   |         |        |   |   |