


- LEGENDA:
- ① - przepust z rur polietylenowych PEHD Ø60 cm
  - ② - fundamentowa ława z kruszywa naturalnego pod przepusty gr. 20 cm
  - ③ - geowłóknina separacyjna
  - ④ - skarpy i dno rowów umocnione kamieniem polnym 16-25 cm na podsypce cementowo-piaskowej
  - ⑤ - żelbetowa ścianka oporowa przepustu rurowego PEHD Ø60

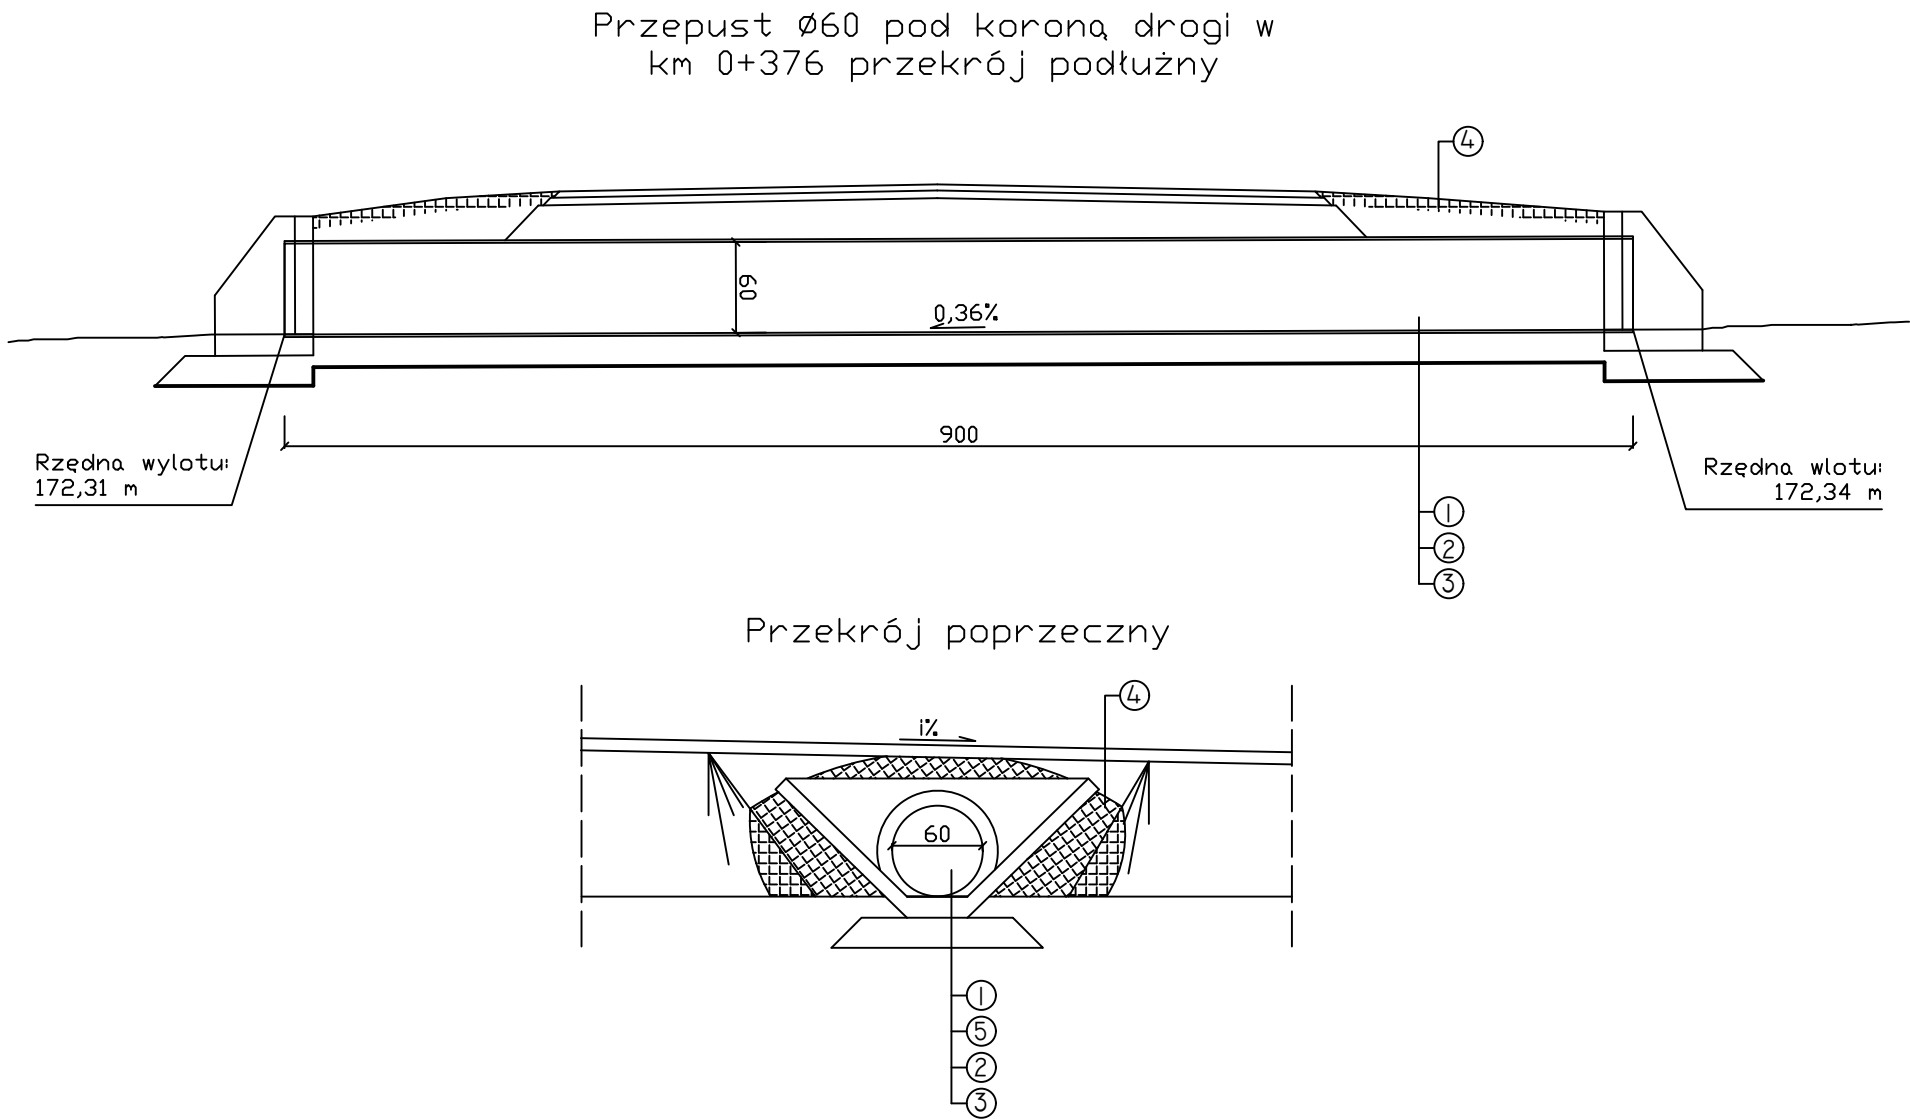

NAZWA RYSUNKU	PRZEKROJE PRZEPUSTÓW - ARKUSZ 4 Z 4	
NAZWA OBIEKTU	Przebudowa dróg na terenie Gminy Szudziałowo - Droga gminna Nr104926B poł. na dz. o nr geod. 32/2 (61, 65/4, 112) w obrębie Chmielewuszczyna, gm. Szudziałowo	
INWESTOR	Gmina Szudziałowo ul. Bankowa 1, 16-113 Szudziałowo	
STADIUM	PROJEKT WYKONAWCZY	SKALA 1:50
ZESPÓŁ PROJEKTOWY	PROJEKTANT: mgr inż. Michał Rećko nr upraw. PDL/0136/PWBD/21	
	DATA OPRACOWANIA: 19.01.2024 r.	