



- LEGENDA:
- 1 - przepust z rur polietylenowych PEHD Ø60 cm
 - 2 - fundamentowa ława z kruszywa naturalnego pod przepusty gr. 20 cm
 - 3 - geowłóknina separacyjna
 - 4 - skarpy i dno rowów umocnione kamieniem polnym 16-25 cm na podsypce cementowo-piaskowej
 - 5 - żelbetowa ścianka oporowa przepustu rurowego PEHD Ø60

Przepust Ø60 pod koroną drogi w
km 0+022 przekrój podłużny

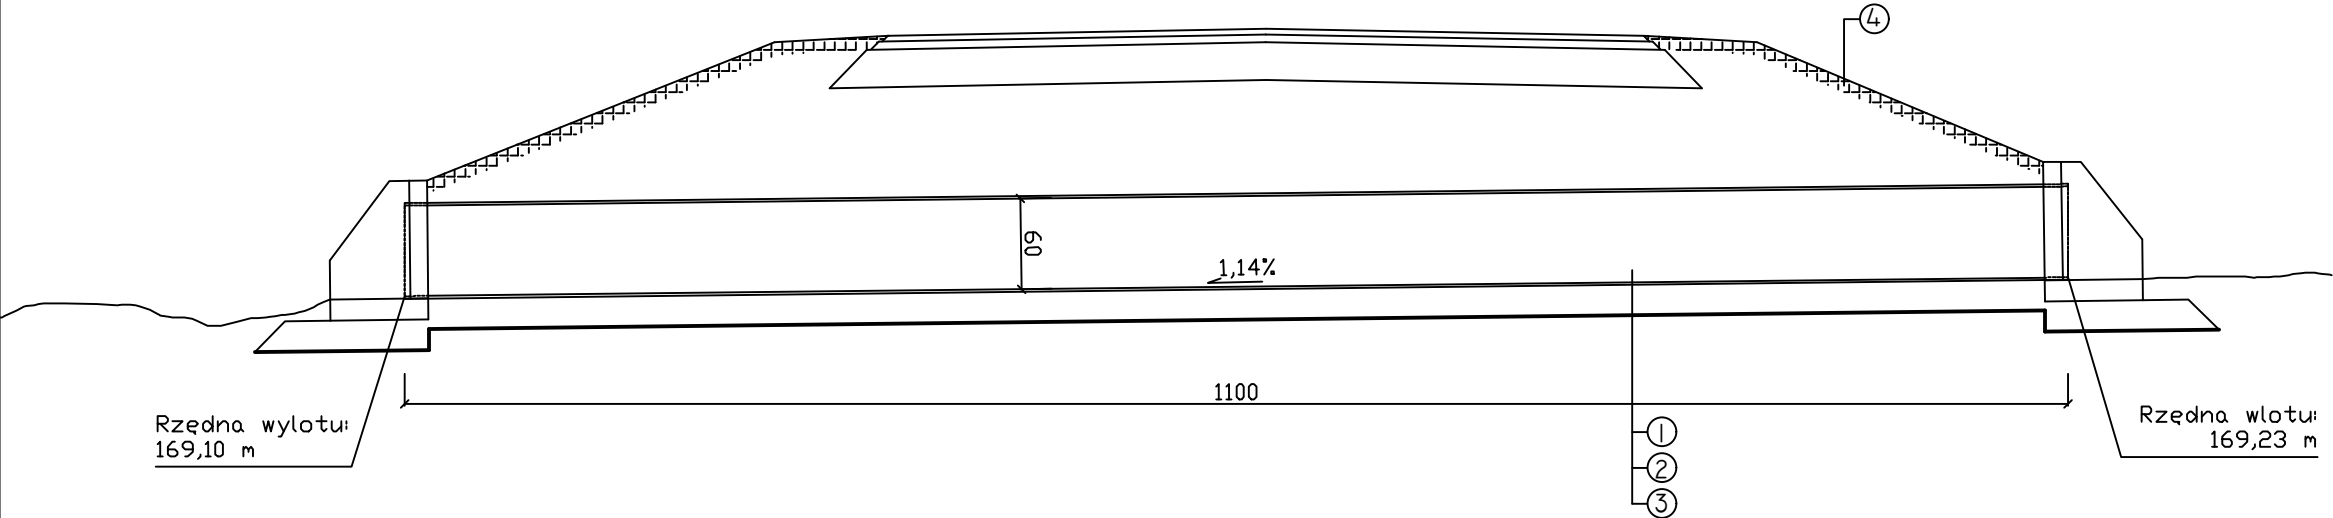

Przekrój poprzeczny

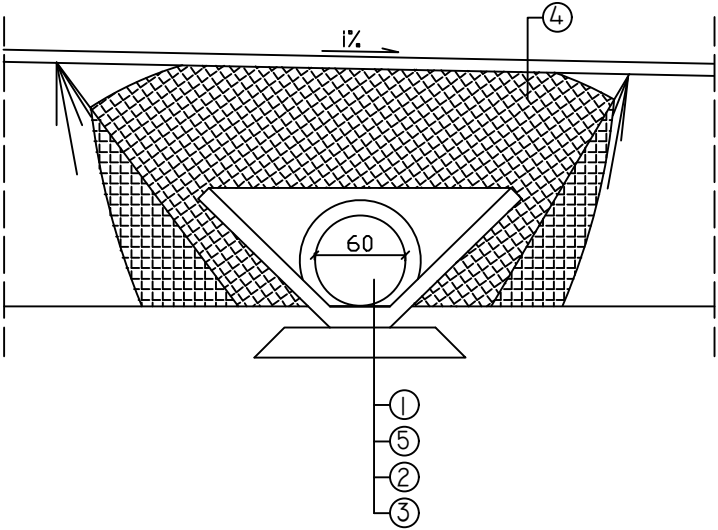

NAZWA RYSUNKU	PRZEKROJE PRZEPUSTÓW - ARKUSZ 1 Z 2	
NAZWA OBIEKTU	Przebudowa dróg na terenie Gminy Szudziałowo - Droga pol. na dz. o nr geod. 371/1, 374/1, 388/1 i 411 w obrębie Suchynicze	
INWESTOR	Gmina Szudziałowo ul. Bankowa 1, 16-113 Szudziałowo	
STADIUM	PROJEKT WYKONAWCZY	SKALA 1:50
ZESPÓŁ PROJEKTOWY	PROJEKTANT: mgr inż. Michał Rećko nr upraw. PDL/0136/PWBD/21	
	DATA OPRACOWANIA: 19.01.2024 r.	