


PRZEKRÓJ NORMALNY - droga nr 1462N skala 1:20



PRZEKRÓJ NORMALNY - zatoka autobusowa droga nr 1464N

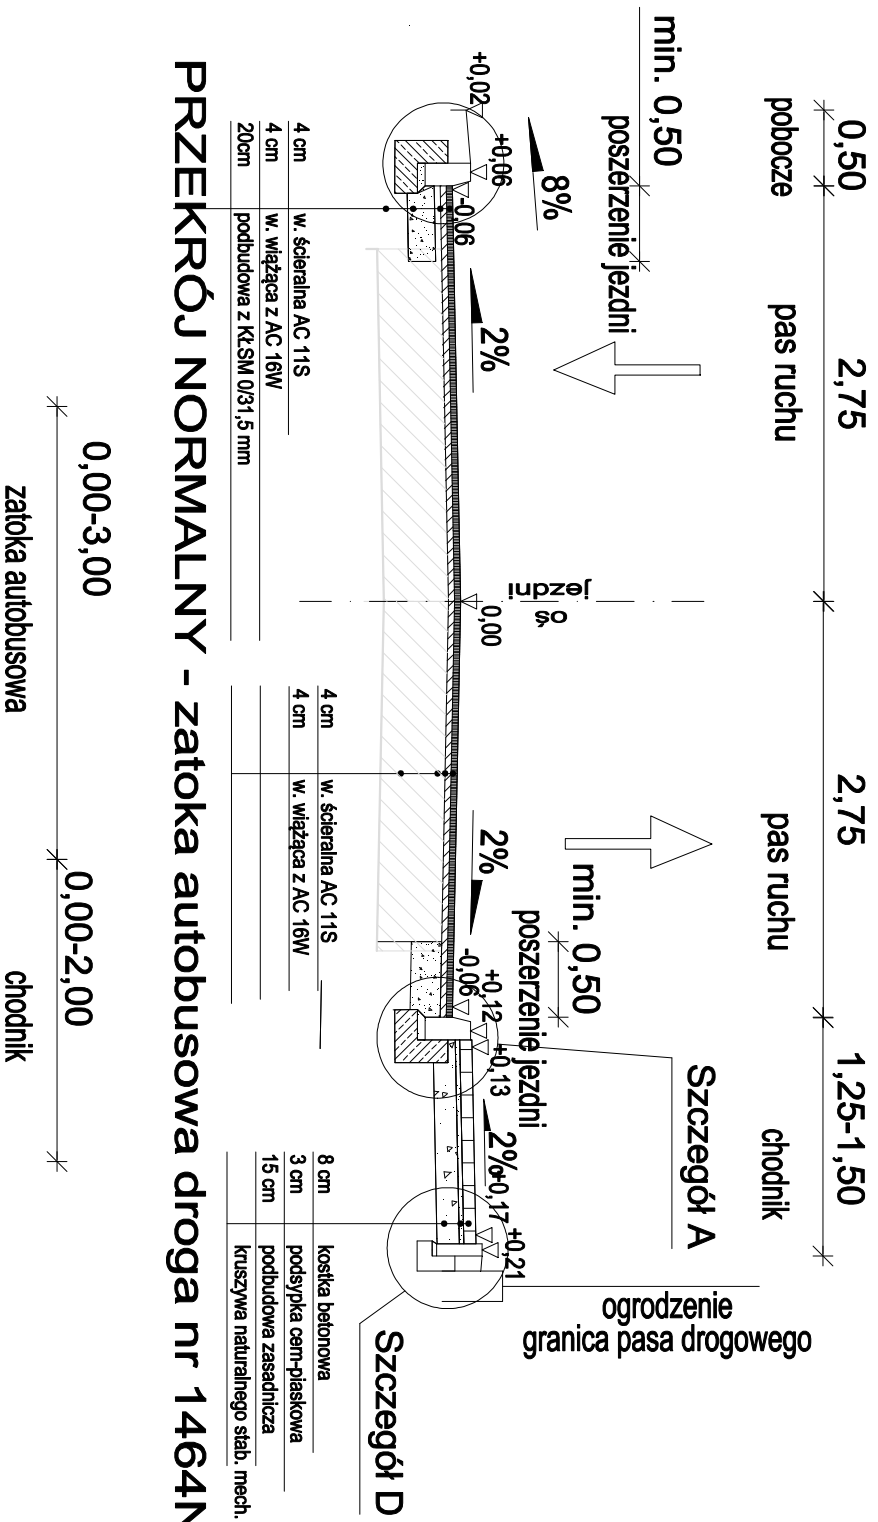