


MAPA rozdzielnia
SKALA 1:500
Województwo warmińskie
Powiat piński
Jednostka ewid. pie
Obreń 46 koski
Działka 311/2
Seksja 4. 106. 18. 08. 5.1
4. 106. 18. 08. 3.3

Nr powielenia P21-19/3/1010-DEM+RD 112/1010
Powielono z nr RM R-329 RD 39/15
Data i podpis 3.1.17 2023 Kowicz

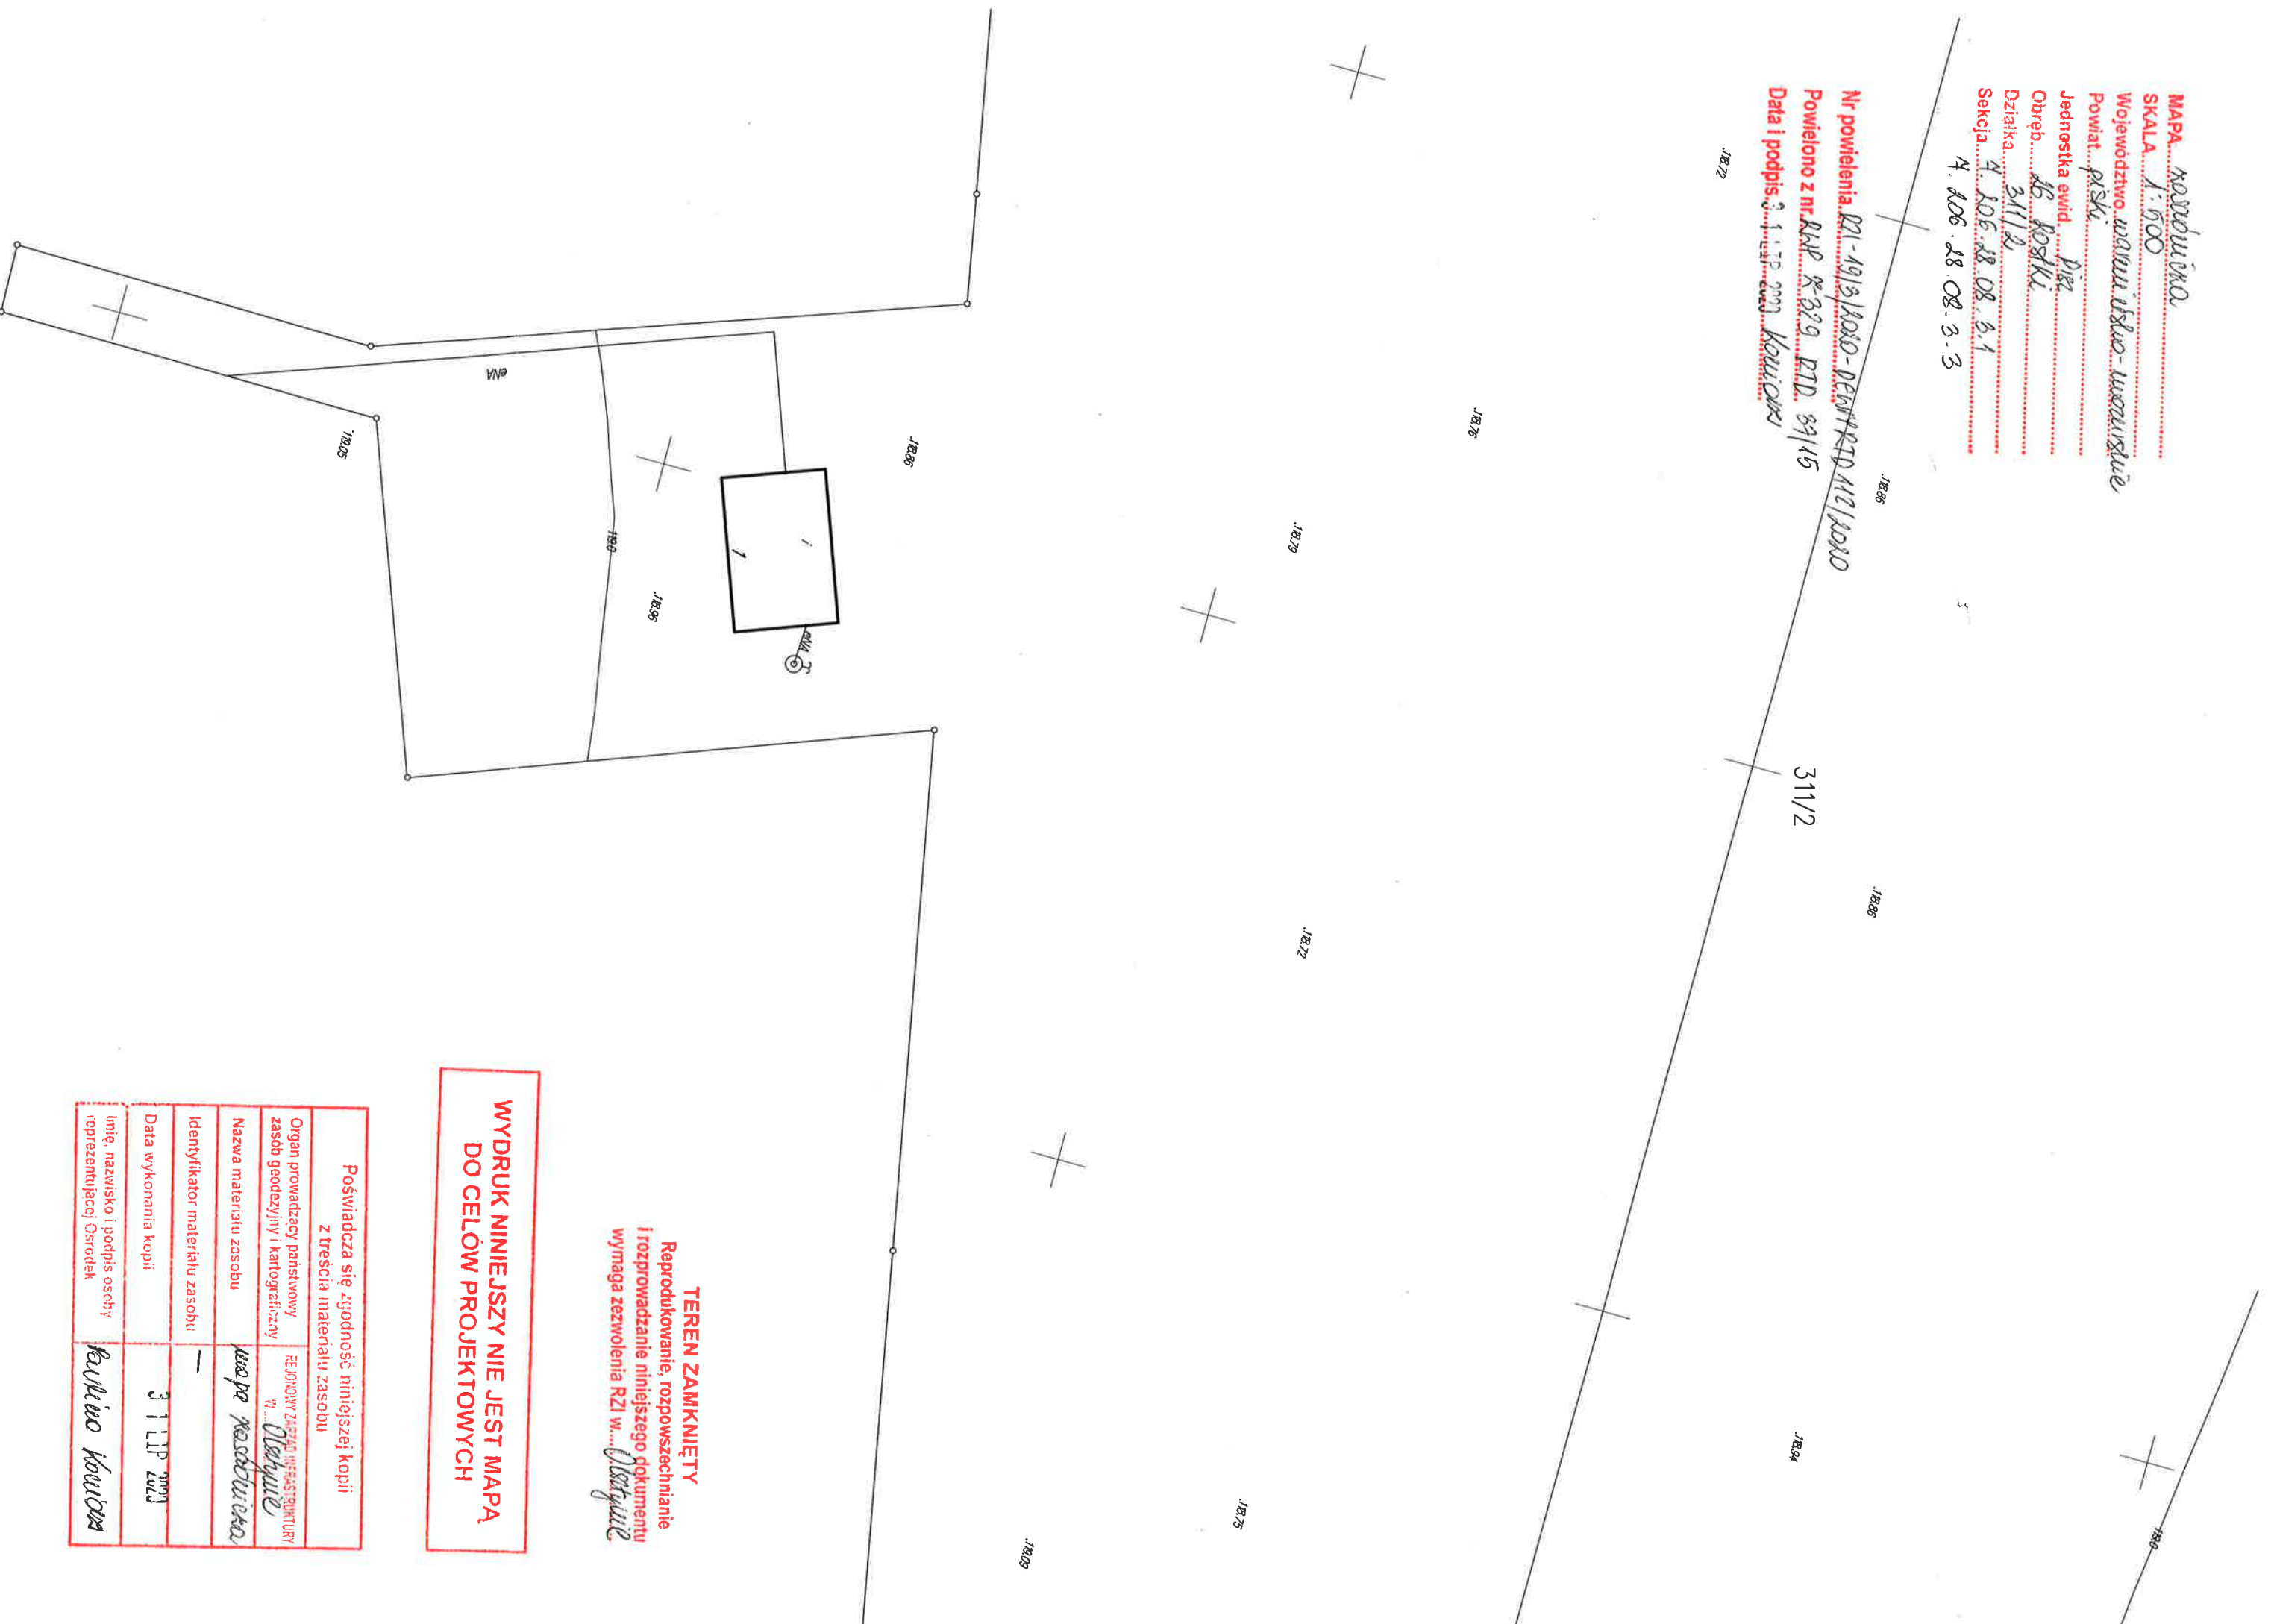

TEREN ZAMKNIĘTY
Reprodukcje, rozpowszechnianie
i rozprowadzanie niniejszego dokumentu
wymaga zezwolenia RZL w... Olsztynie

**WYDRUK NINIEJSZY NIE JEST MAPĄ
DO CELÓW PROJEKTOWYCH**

| Poświadcza się zgodność niniejszej kopii z treścią materiału zasobu | |
|------------------------------------------------------------------------|-------------------------------------------------------------|
| Organ prowadzący państwowy zasób geodezyjny i kartograficzny | REGIONALNY ZASTĄPCY INFRASTRUKTURY w... <u>Olsztynie</u> |
| Nazwa materiału zasobu | <u>mapa rozdzielnic</u> |
| Identyfikator materiału zasobu | <u>-</u> |
| Data wykonania kopii | <u>3.1.17 2023</u> |
| Imię, nazwisko i podpis osoby reprezentującej Ośrodek | <u>Kowicz</u> |