

BUDYNEK SZPITALA - RZUT III PIĘTRA



1 : 100

000 NAZWA POMIESZCZENIA
m² posadzki / ściany / oblicowanie

POSADZKA

- TARKETT IO EMINENT
- TARKETT TORO SC
- PLTIRI GRESOME - ANTIPOŚLIŚCIE - R10
- TARKETT GRANIT MULTISAFE

ŚCIANY

- SYSTEM WĄLGAZE PW-1 F-WY C/S POLSKA
- SYSTEM WĄLGAZE PW-5
- TYP "SATINA" F-WY C/S POLSKA
- FARBA EMALSYJNA

OBLICOWANIE

- FARTUCH PRZYWYWAJKOWY
- TARKETT ADQUARELLE WALL HFS
- GLAZURA NA PIEDA WYSOKOŚĆ
- STAŁ NIERDZEWNA CHROMOWO-NIKLOWA

SUFITY

- SYSTEM WĄLGAZE PW-1 F-WY C/S POLSKA
- SUFIT PODMESZONY KASETONOWY, KASZKI 120x120, KOLOR BIAŁY, KONSTRUKCJA T24
- SUFIT PODMESZONY KASETONOWY, ROZBIERALNY, KASZKI 120x120, KOLOR BIAŁY, KONSTRUKCJA T24
- ADVANCE NA KONSTRUKCJI C3

- SUFIT PODMESZONY Z PLIT GK
- MALOWANY FARBA EMALSYJNA

- SUFIT PODMESZONY KASETONOWY, ROZBIERALNY, MODUŁOWY, 60x60 EPOCHON HYGIENE
- ADVANCE NA KONSTRUKCJI C3
- FARBA EMALSYJNA

UWAGA

- NAZWY WŁASNE MATERIAŁÓW I FIRM ZOSTAŁY UŻYTE TYLKO W CELU SKALKULOWANIA CEN
- WYKONAWCA MOŻE ZASTOSOWAĆ MATERIAŁY RÓWNOWARTNE DO WYKONANIA PRACY, JEŚLI DOKONAJE WNIOSU O ZMIANĘ WYKONAWCZĄ
- WSZYSTKIE ROBÓTY WYKONAWCZA ZOSTANIE Z ZASADĄ SZTUKI BUDOWLANEJ POD NADZOREM OSOBY UPRAWNIOWANEJ
- WSZYSTKIE WYMAGANIA SPRAWDZIĆ W NATURZE
- WSZYSTKIE ROBÓTY WYKONAWCZE NALEŻY PRÓWADZIĆ ZE SZCZEGÓLNĄ OSTROŻNOŚCIĄ
- PRZED BEZCIEPIĄCĄ OTWORY SPRAWDZIĆ Z PROJEKTAMI BRANŻOWYMI
- BRUZY I DUŻE OTWORY W ŚCIANACH NALEŻY WYCIĄKAĆ MECHANICZNIE PRZY POMOCY TARCZ DIAMENTOWYCH. MAŁE OTWORY NALEŻY WYKONAWAĆ PRZY POMOCY WERTNIC.
- NIEDOPUSZCZALNE JEST WYKONYWANIE OTWORÓW URZĄDZENIAMI UDAROWYMI LUB PRZEZ REZNE KŁUCIE
- WSZYSTKIE PRZEBIĄGA PRZEZ STROPIY I ŚCIANY ISTNIEJĄCE POWINNY BYĆ ODBIERANE PRZEZ INSPEKTORA NADZORU.
- PRZEDSTAWIONY ZAKRES PRAC MOŻE ULEC ZMIANIE W PRZEPADKU WYSTĄPIENIA ROBÓT NIE UJĘTYCH W PROJEKcie - ZE ZWŁASZCZĄ UWAGĄ NA ZMIANACH W STANIE ISTNIEJĄCYM
- W PRZEPADKU WYSTĄPIENIA W CENIE STANU TECHNICZNEGO W PRZEPADKU WYCIĄKIENIA PRONÓW WOD.-KAN. NALEŻY BRUZY OSŁONIĆ SUCHYM TYNKIEM
- NALEŻY POWIADOMIĆ PROJEKTANTÓW
- W PRZEPADKU WYCIĄKIENIA PRONÓW WOD.-KAN. NALEŻY BRUZY OSŁONIĆ SUCHYM TYNKIEM
- PROJEKTOWANE ŚCIANKI DZIAŁONE Z PUSTAKÓW POROTHERM STROPIY W PRZEBUDOWYNYM REJONIE POWINNY ZOSTAĆ PODSIĘPLOWANE

* wymiary nawadniającego systemu są 274

ściana do naprawy i malowania

LEGENDA

- ZAKRES OPRACOWANIA
- ŚCIANY ISTNIEJĄCE
- ŚCIANY DO WYBURZENIA
- ŚCIANY PROJEKTOWANE-ZAMUROWANIA
- ŚCIANY KONSTRUKCYJNE- CIEPŁA PEŁNA
- ŚCIANY DZIAŁONE - PUSZAKI
- POROTHERM P+H

SUFIT PODMESZONY KASETONOWY 60x60

SUFIT PODMESZONY Z SUCHEGO TYNKU


POZIOM SUFITU PODMESZONEGO

ISTNIEJĄCA WYSOKOŚĆ POMIESZCZENIA

WYSOKOŚĆ ISTNIEJĄCEGO NADPROŻA/BELKI

H POM=292

270

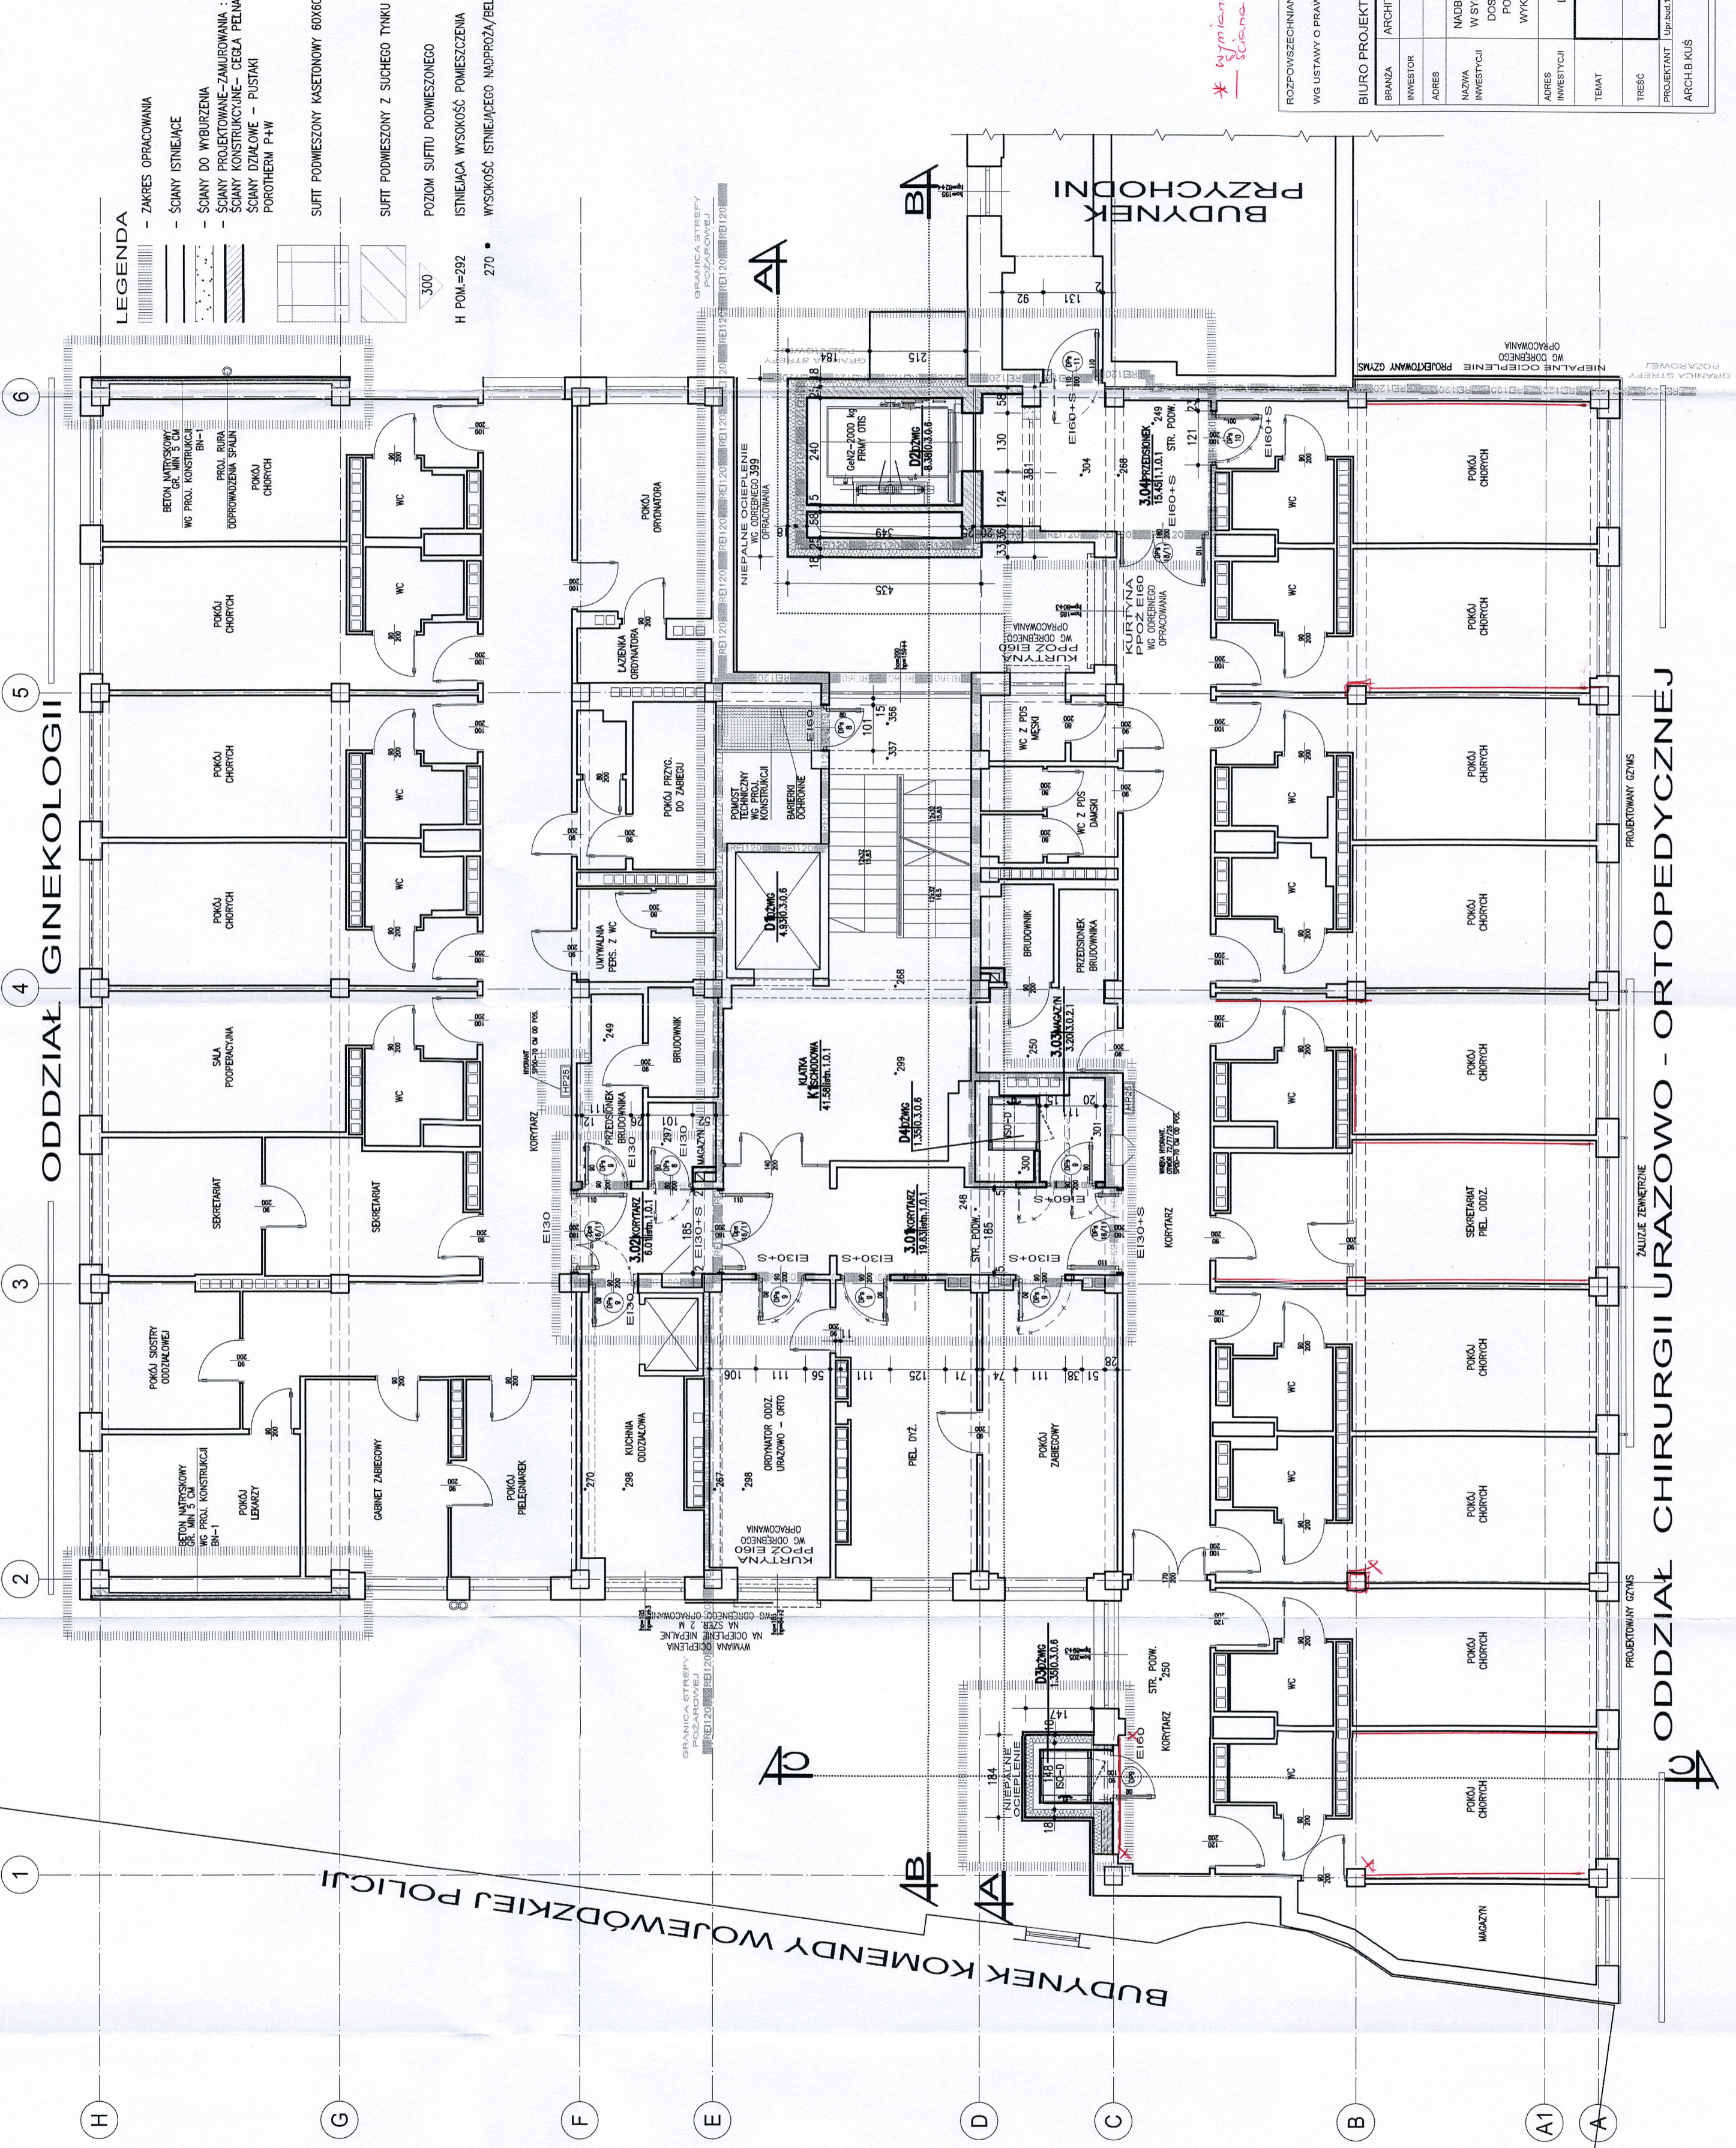

ROZPOWSZECZANIE I KOPLOWANIE DOZWOLONE ZA PISEMNA ZGODĄ WŁAŚCIELCIELA PRAW PRAWA AUTORSKIE ZASTRZEŻONE		WG USTAWY O PRAWIE AUTORSKIM I PRAWACH POKREWNYCH (Dz.U.Nr 90 poz. 821 z 4.02.1994 r.)	
BIURO PROJEKTÓW SŁUŻBY ZDROWIA		PRO-MEDICUS sp. z o.o.	
BRANŻA	ARCHITECTURA	SYMBOL	177-BG-PB-LIX-1-P
INWESTOR	SP. ZAKŁAD OPIEKI ZDROWOTNEJ MSWIA	NR RYS.	5
ADRES	45-075 OPOLE, UL. KRAKOWSKA 44		
NAZWA INWESTYCJI	NABUDOWA BUDYNKU SZPITALA SP. ZAKŁAD MSWIA W OPOLE O VI KONDYGNACJE W SYSTEMIE MODUŁOWYM, BUDOWA ZEWNĘTRZNEGO DŹWIĘGU SZPITALNEGO, DOSTOSOWANIE ZAMIERZENIA INWESTYCJNEGO DO WYMOGÓW PRZEWID. POZAROBOTYCH, PRZEBUDOWA I STN. BUDYNKU SZPITALA OBEJMIJĄCEGO WYKONANIE KONDYGNACJI TECHNICZNEJ, PRZEBUDOWA ŻRÓDEŁ ZASILANIA		
ADRES INWESTYCJI	45-075 OPOLE, UL. KRAKOWSKA 44		
TEMAT	DZIAŁKA 1033, I EWID. 166101, I MIASTO OPOLE, OBRĘB 0103 OPOLE		
TRZEŚĆ	SKALA 1 : 100		
PROJEKTANT	INŻ.D.BYLIŃA	SPRAWDZIE	ARCH.ILULAK-OPALSKA
OPRACOWAŁ	INŻ.D.BYLIŃA	SPRAWDZIŁ	ARCH.ILULAK-OPALSKA
DATA	03.2017		