



STRATEGICZNA ROZBUDOWA INFRASTRUKTURY SPORTOWO-EDUKACYJNEJ

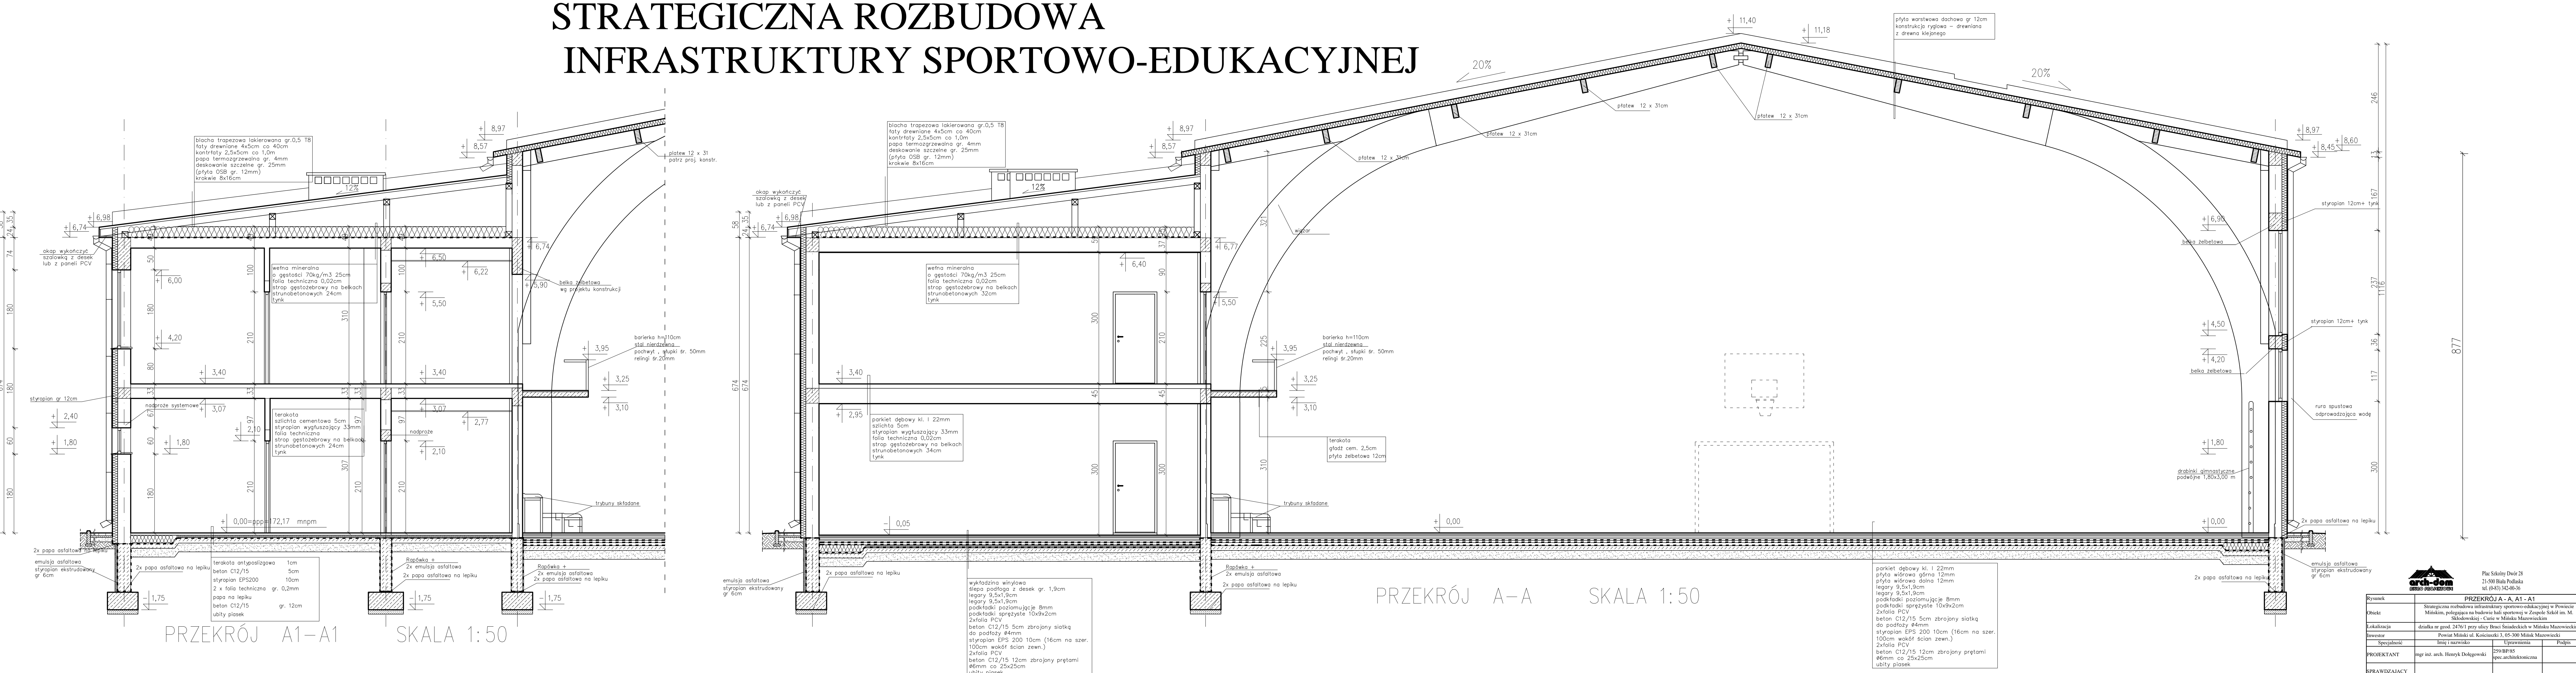

		Plac Solny Dwie 28 21-500 Biańsk-Podlaski tel. (843) 342-04-36	
Ryzyk:	PRZEKRÓJ A - A1 - A1		
Obiekt:	Strategiczna rozbudowa infrastruktury sportowo-edukacyjnej w Powiecie Mińskim polegająca na budowie hali sportowej w Zespole Szkół m. M. Skłodowskiej - Curie w Mińsku Mazowieckim		
Lokalizacja:	działka nr. 24761 przy ulicy Braci Świądeckich w Mińsku Mazowieckim		
Investor:	Powiat Miński ul. Kościuski 3, 05-300 Mińsk Mazowiecki		
Specjalność:	Imię i nazwisko: Uprawnienia: Podpis:		
PROJEKTANT:	mgr inż. arch. Henryk Dolegowski	259/BIP/04	spec. architektoniczna
SPRAWDZAJĄCY:			
Brano:	Data:	Skala:	Nr Rys.
ARCHITECTURA	28.03.2022 r.	1:50	