


SKALA 1:25

DROGA POWIATOWA NR 1629C TRZEB CZ SZLACHECKI – GŁUCHOWO

Km 2+469,28

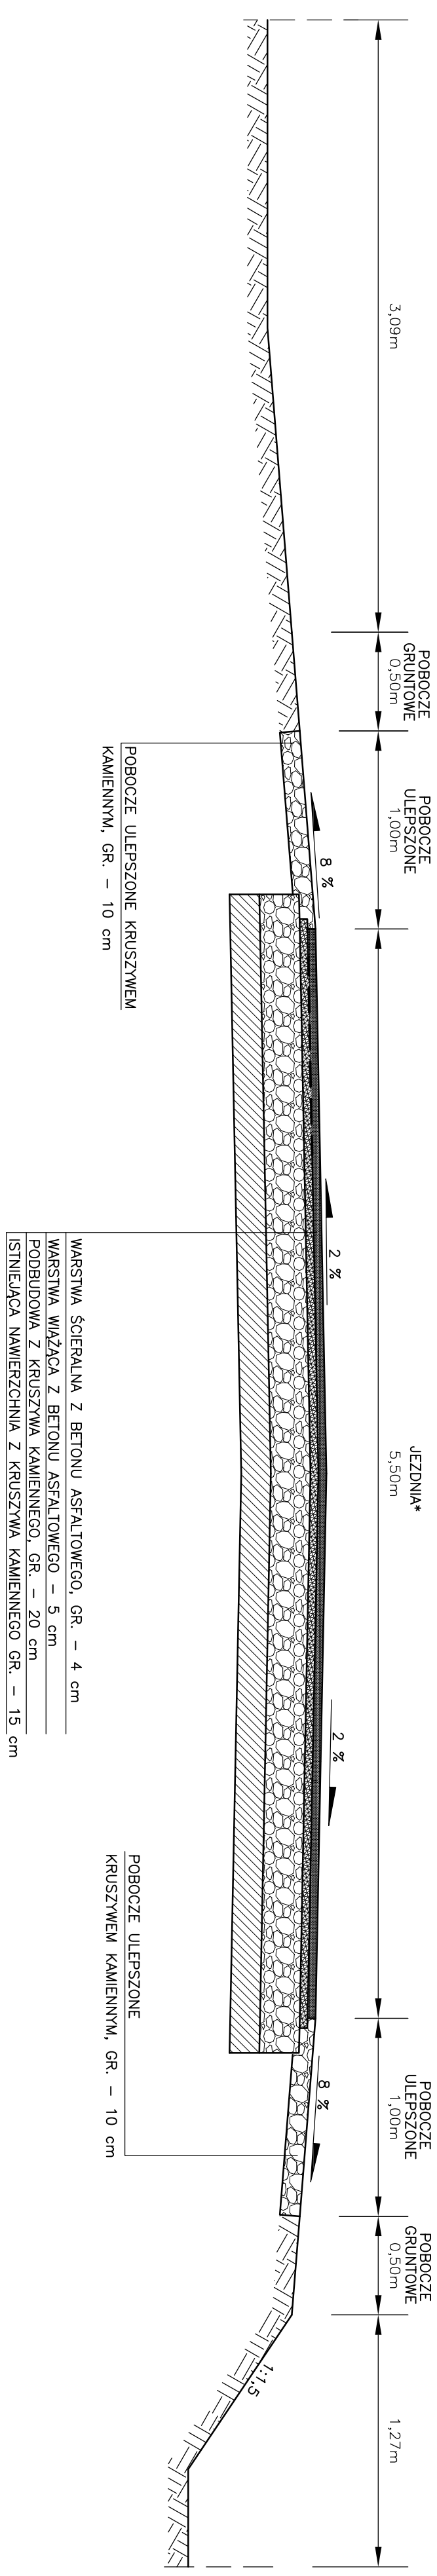

*dotyczy odcinka od km 2+300,60 do km 2+750,17