



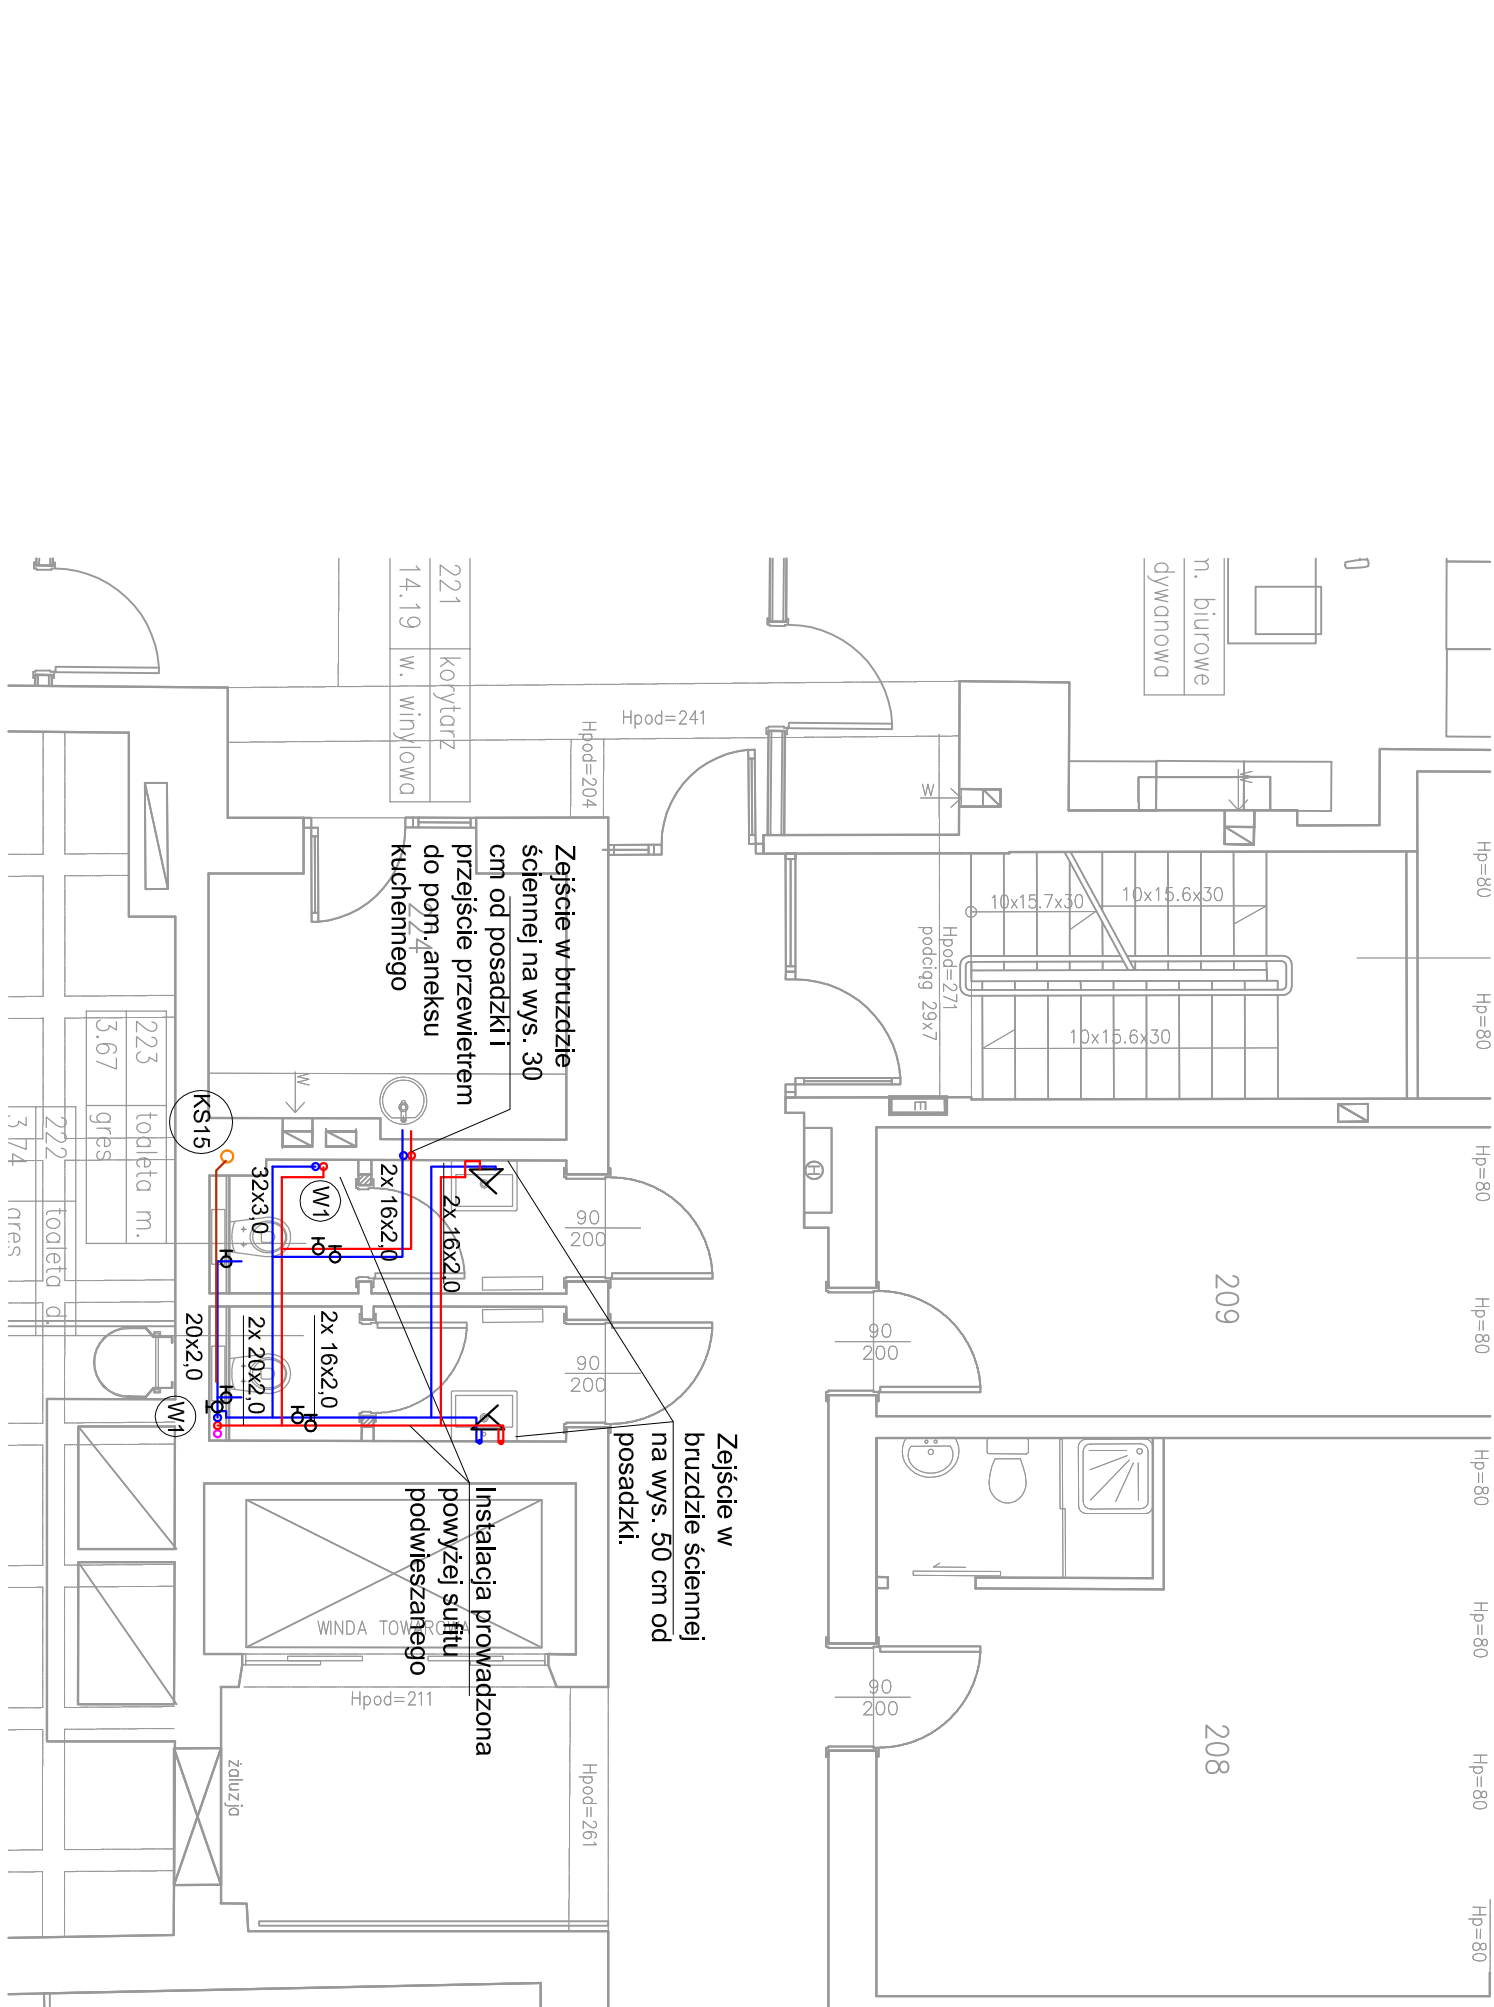

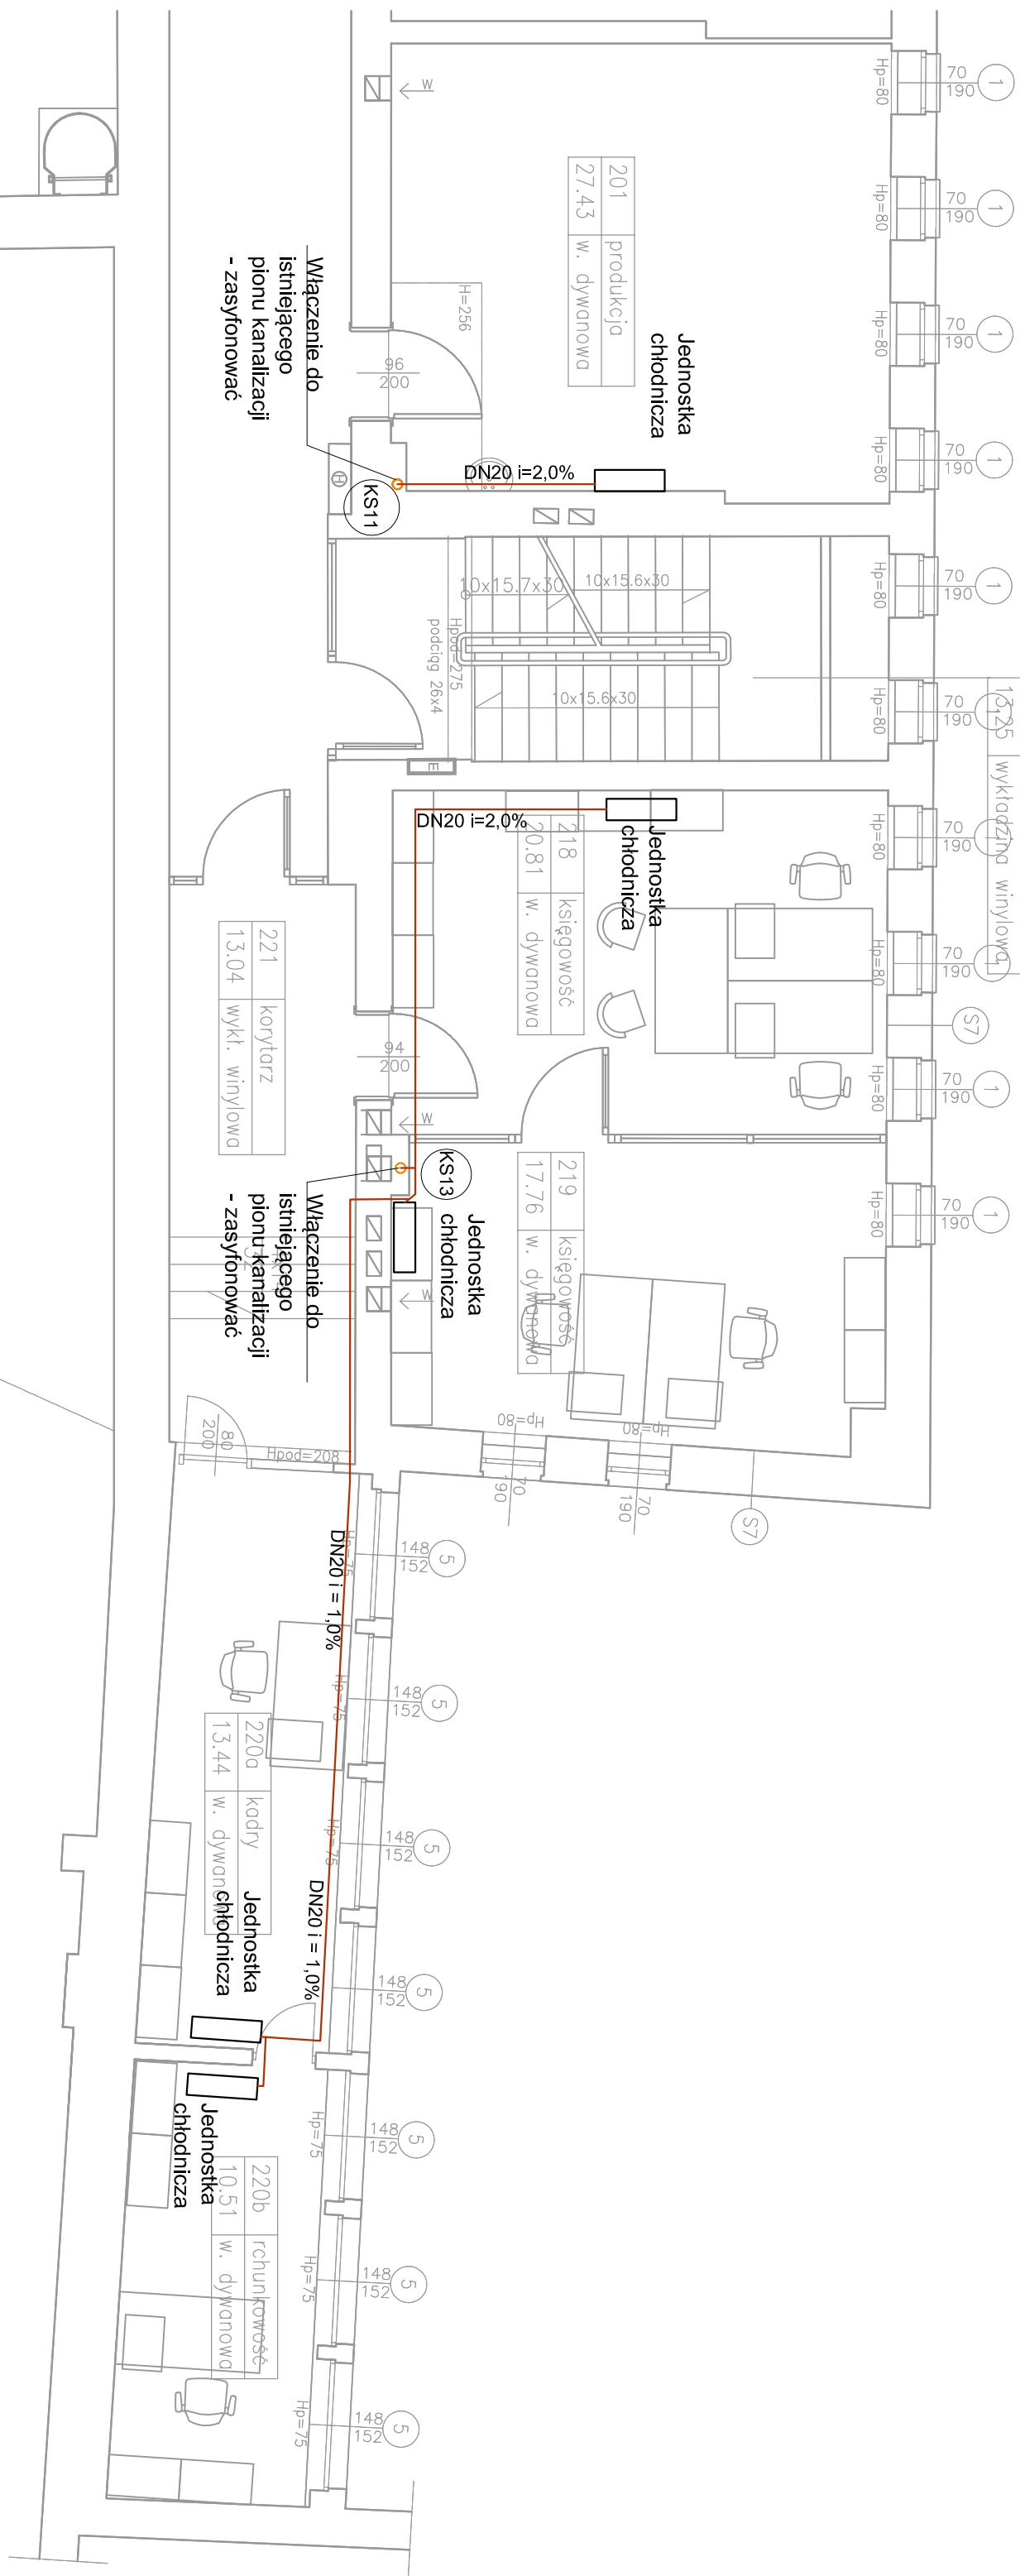


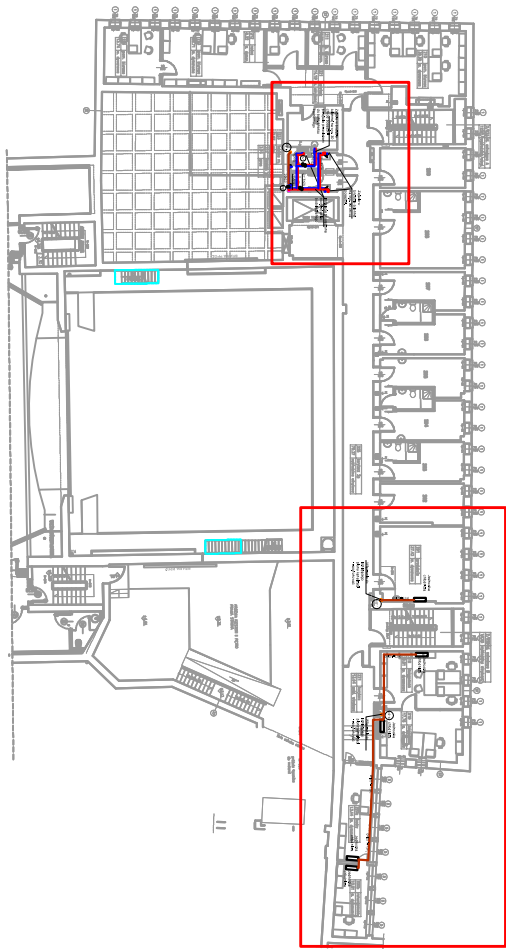


$$550 \times 400$$


LEGENDA:

	Instalacja zimnej wody
	Instalacja ciepłej wody
	Instalacja cyrkulacyjna
	Instalacja hydrantowa
	Zawór odcinający
	Kan. sanitarna istniejąca
	Kan. sanitarna proj.

Obszar wskazany na rysunku

[illegible]