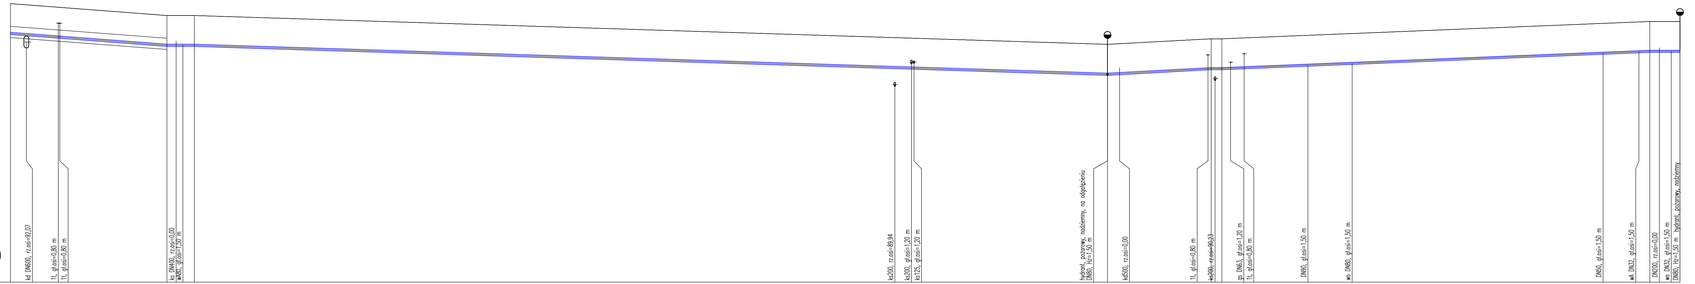
w.2–HP
Podziałka 1:100/250
P.p.=80,00
sd PA600, rz.pok=92,07
1L, gł.ost=2,80 m
1L, gł.ost=2,80 m
1L, PA600, gł.ost=3,00
PA600, gł.ost=2,75 m
kd200, rz.pok=89,84
kd200, gł.ost=1,20 m
kd175, gł.ost=1,20 m
hydrant ppoż. nadziemny, na odgałęzieniu
DN80, rz.ter=91,75
kd200, rz.pok=91,00
1L, gł.ost=2,80 m
kd200, rz.pok=90,13
gz DN65, gł.ost=1,20 m
1L, gł.ost=2,80 m
DN50, gł.ost=1,50 m
sw DN80, gł.ost=1,50 m
DN50, gł.ost=1,50 m
sd DN32, gł.ost=1,50 m
DN200, rz.pok=91,08
sw DN32, gł.ost=1,50 m
DN80, rz.ter=91,74 m
hydrant ppoż. podziemny

| | | |