


PLAN STAŁEJ ORGANIZACJI RUCHU
skala 1 : 1000

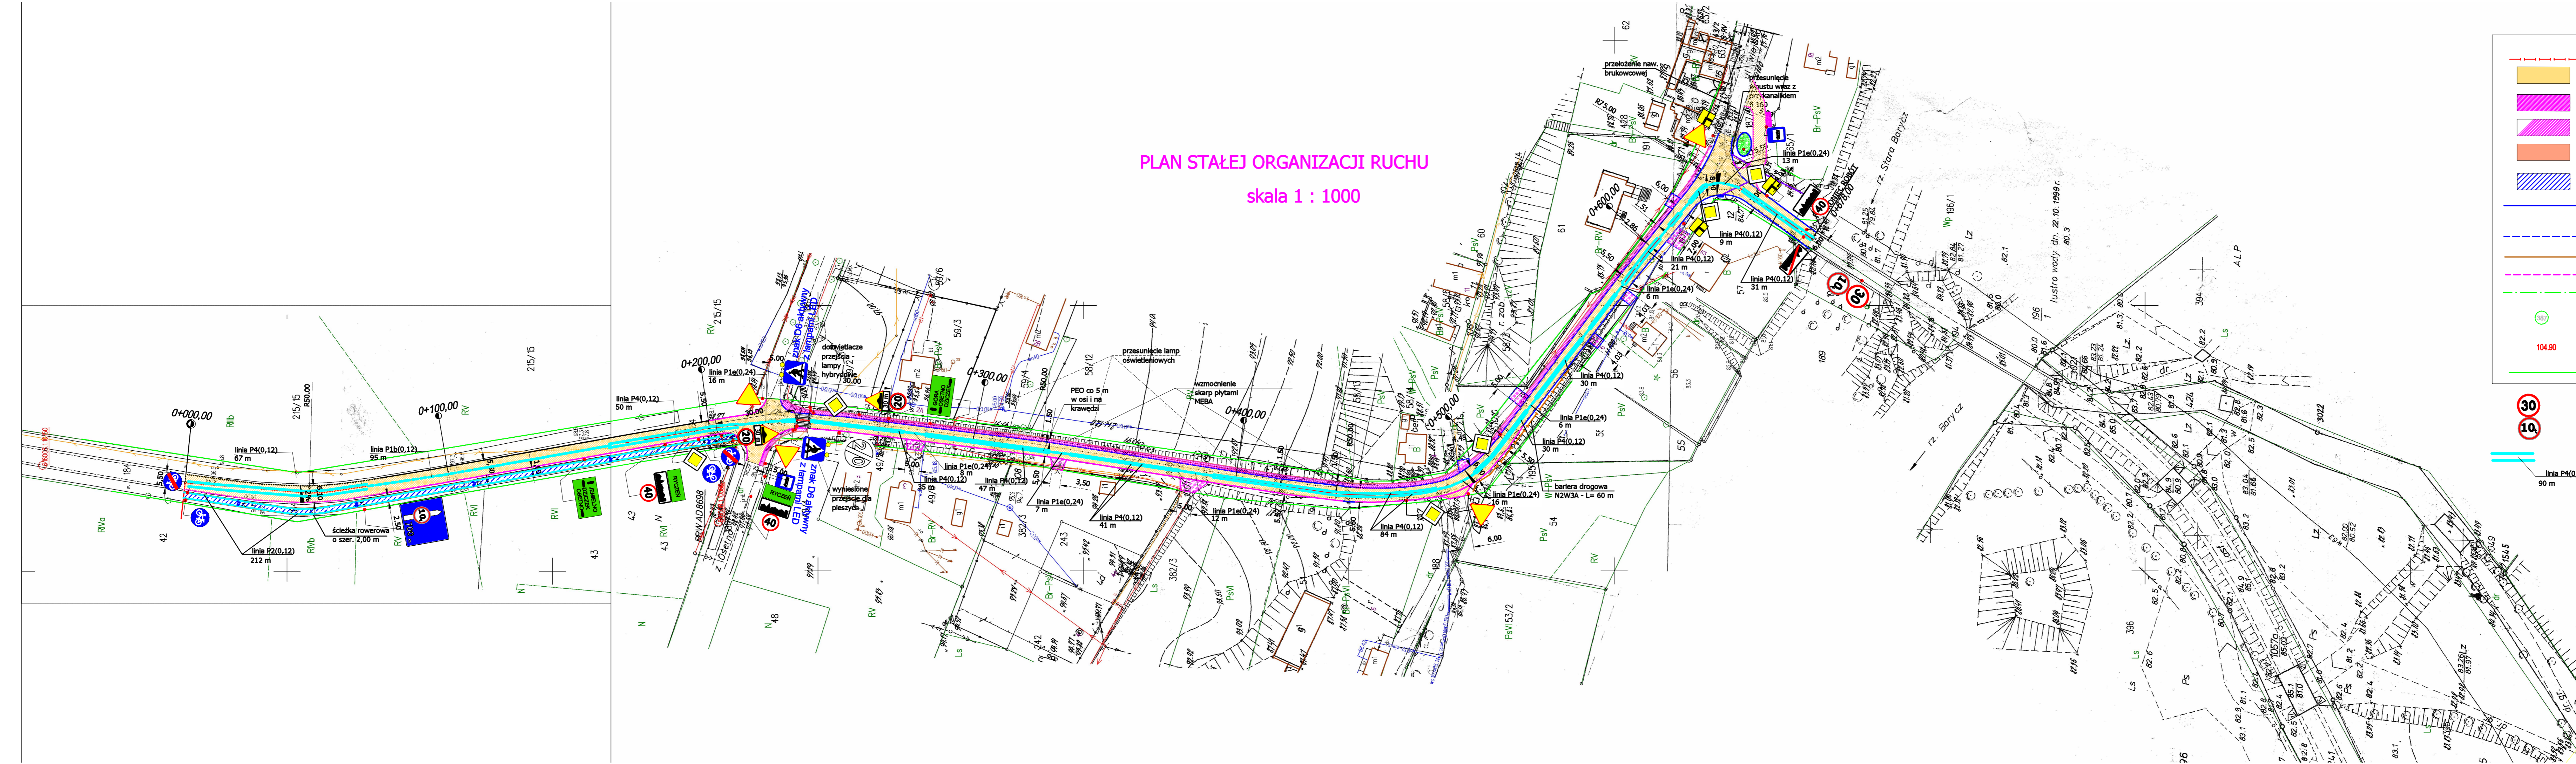

LEGENDA	
	Linia rozgraniczająca pas drogowy
	Proj. nawierzchnia jezdni z betonu asfaltowego AC 11S
	Proj. nawierzchnia chodnika z kostki betonowej szarej - gr. 8cm
	Proj. nawierzchnia zjazdów z kostki betonowej grafitowej- gr. 8cm
	Proj. nawierzchnia pobocza z destruktu
	Proj. nawierzchnia ścieżki rowerowej AC 8S
	Proj. krawężnik betonowy 15x30x100,
	Proj. krawężnik betonowy najazdowy 15x22x100
	Proj. obrzeże betonowe 8x30x100
	Proj. opornik betonowy 12x25x100
	Proj. oś trasy
	Numery działek na których będą prowadzone roboty budowlane
	Rzędne istniejące/projektowane
	Istniejące granice działek
	Pionowe znaki projektowane
	Poziome znaki projektowane
	linia P4(0,12) 90 m

TITAN Leszno Sp. z o.o. ul. Kurpińskiego 3 64-130 Rydzyna				
Temat	Przebudowa odcinka drogi powiatowej nr 1086D w m. Ryczeń			
Rodzaj opracowania	PLAN STAŁEJ ORGANIZACJI RUCHU			
Stanowisko	Nazwisko	Data	Podpis	Nr rysunku
Projektant:	mgr inż. Wiesław Furmaniak	08.01.2024		2
				Skala
				1 : 1000