Widok z góry skala 1:100

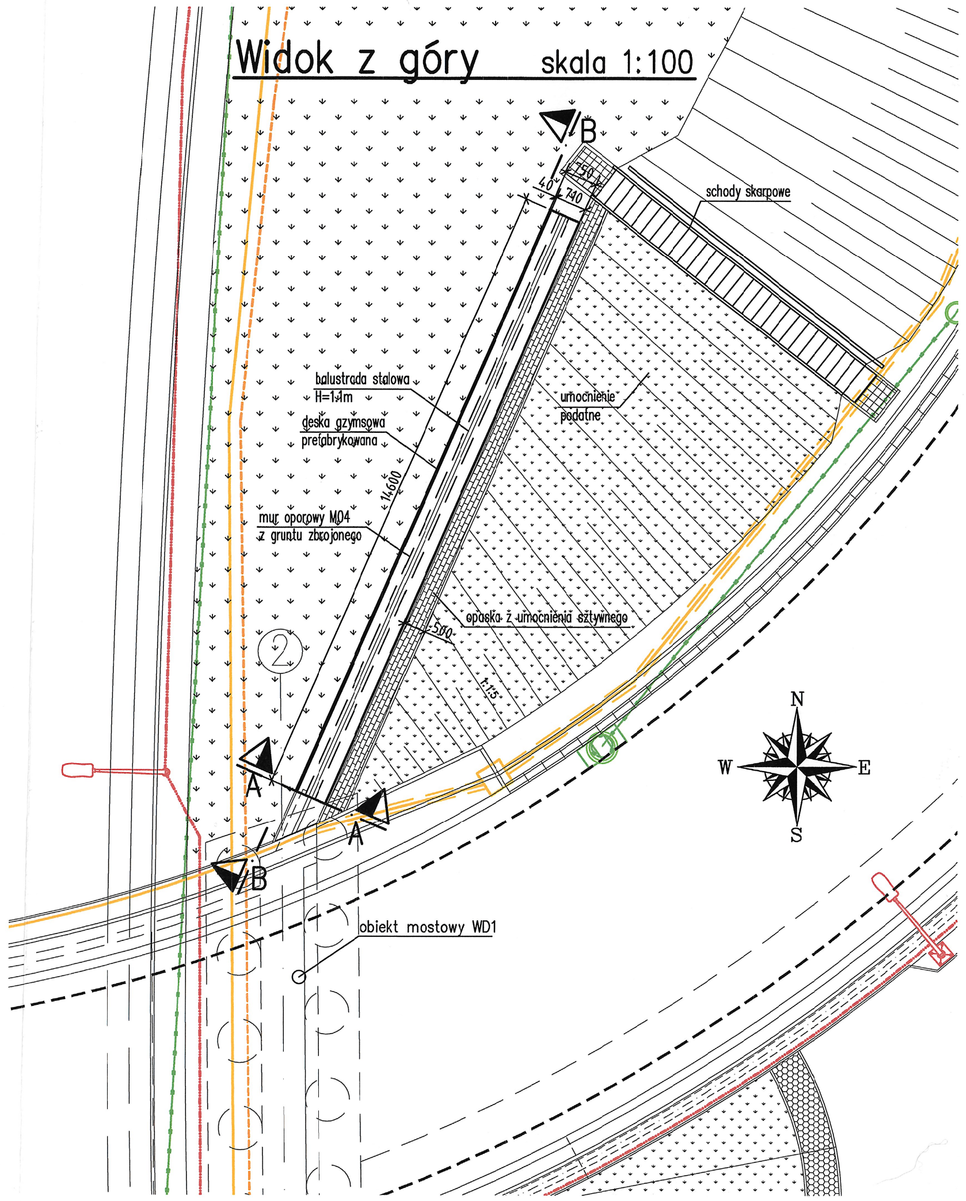

Widok z boku B–B skala 1:50

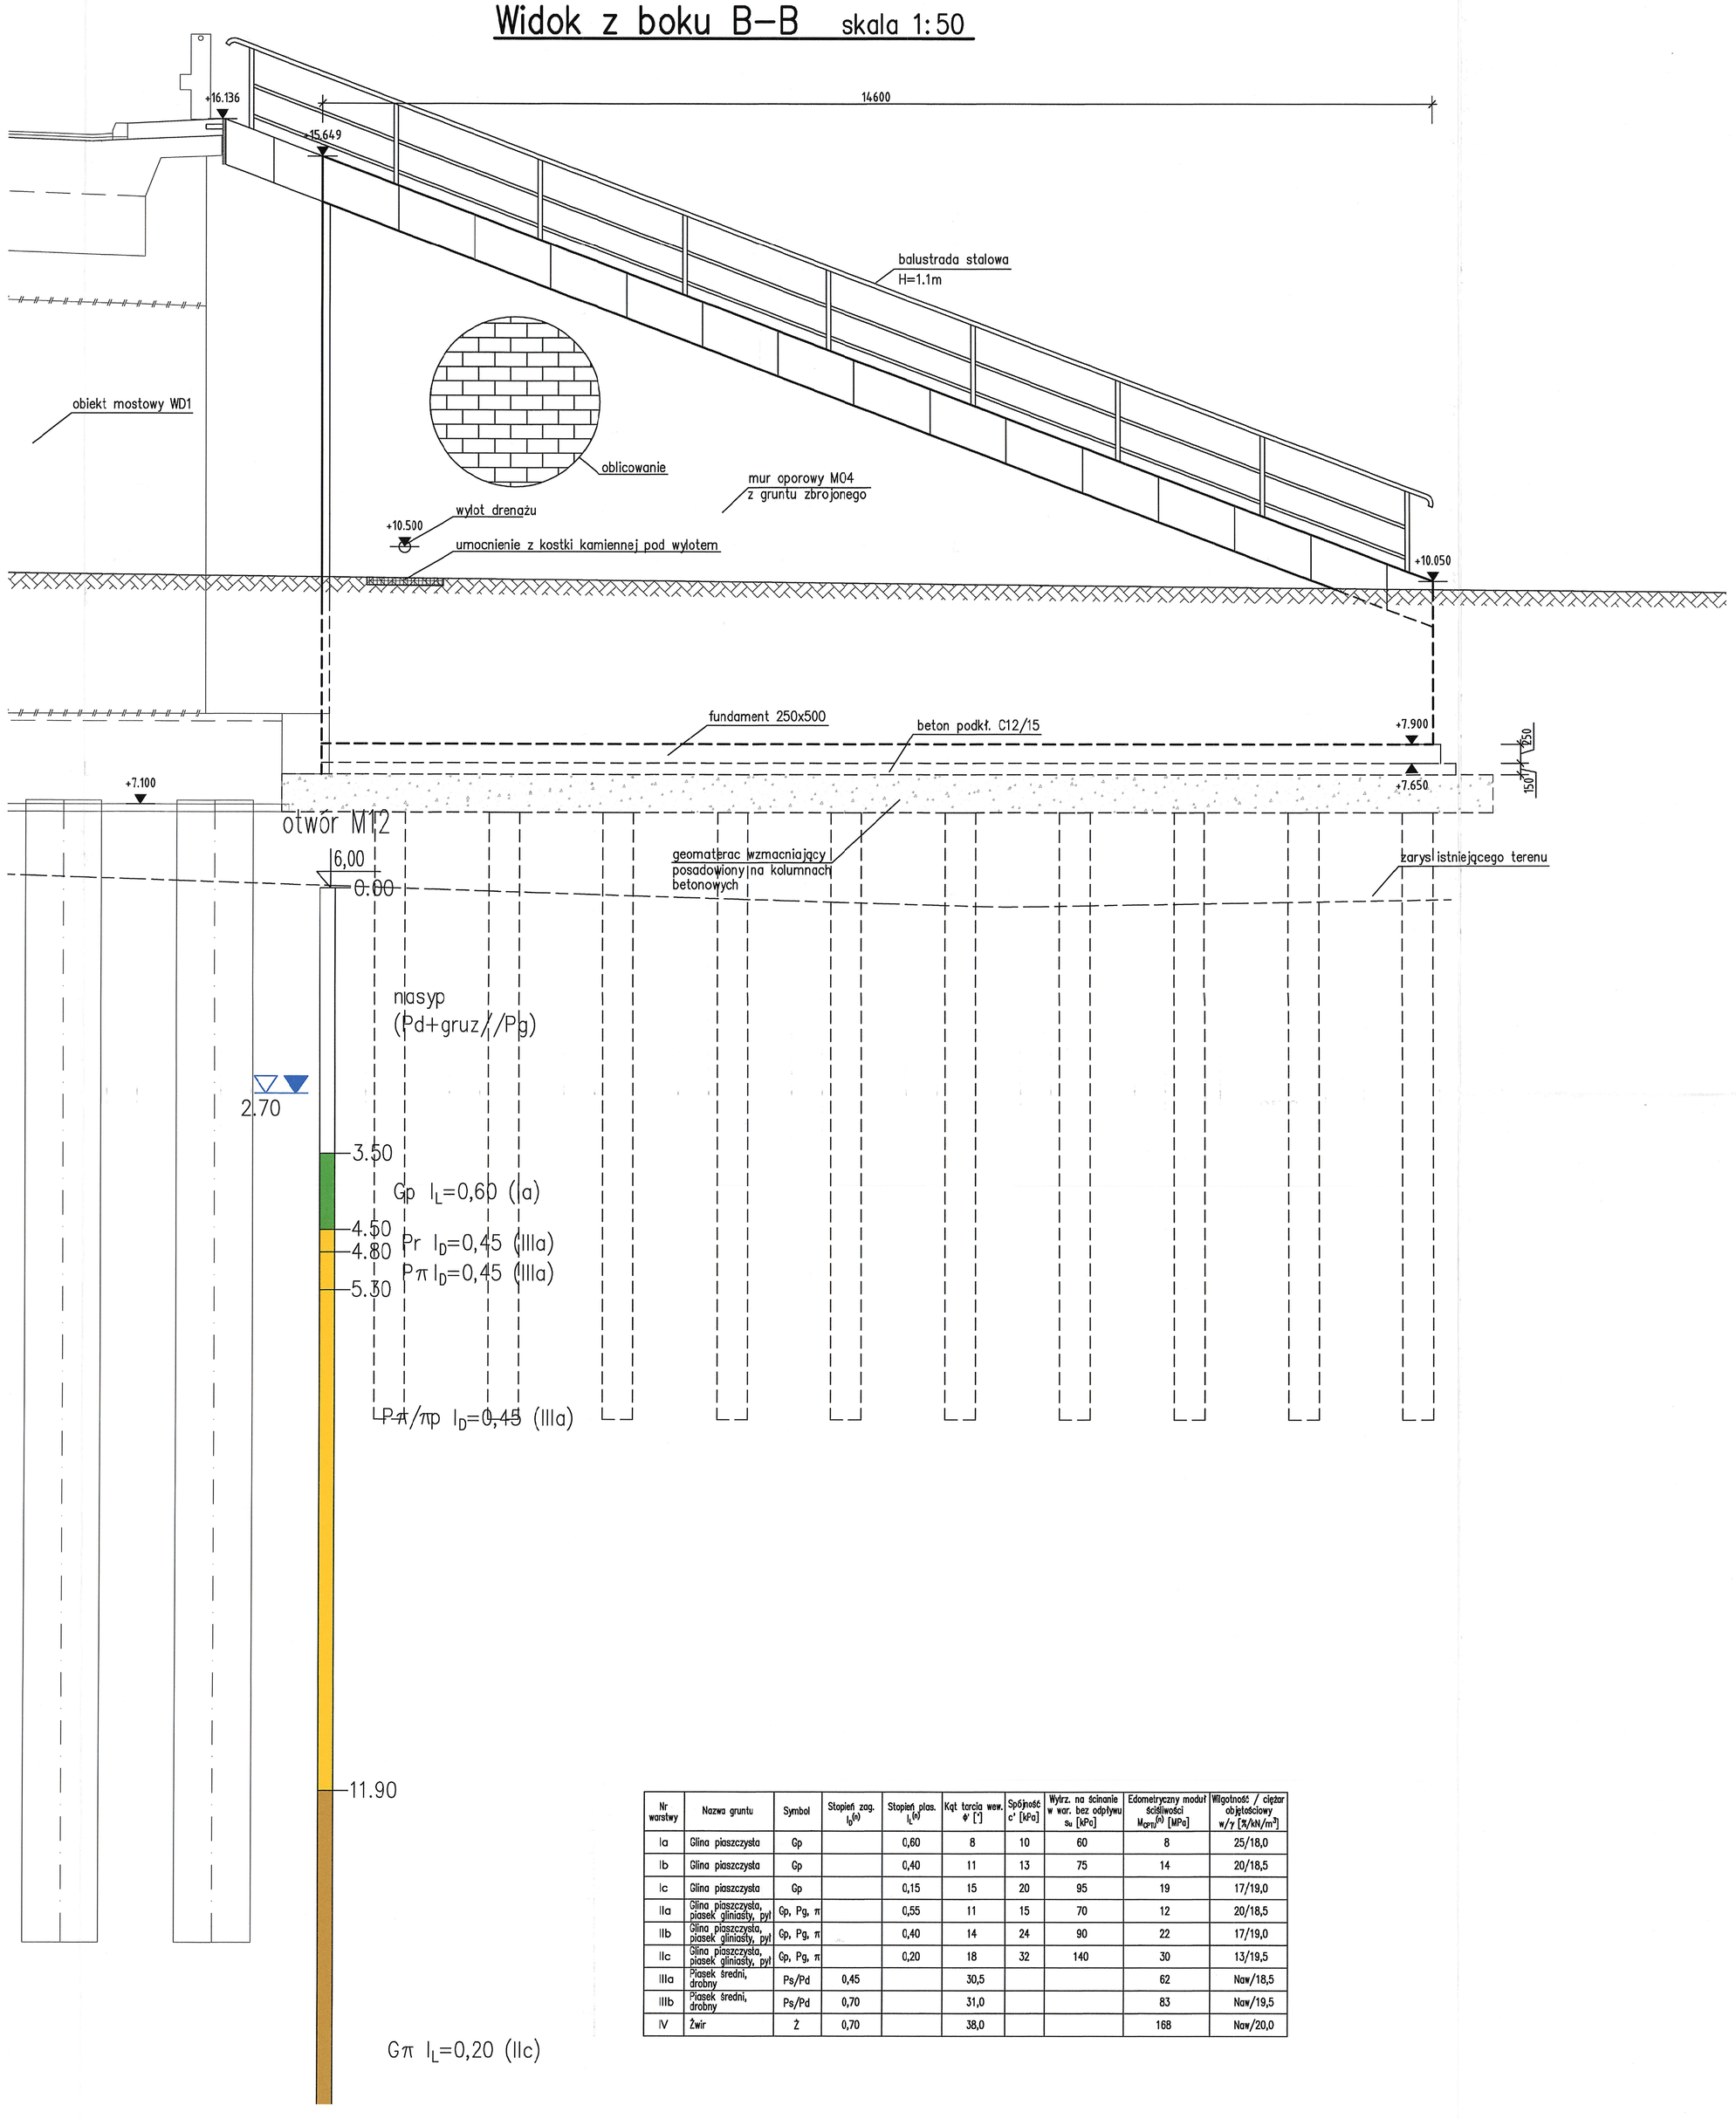

Przekrój A–A skala 1:50

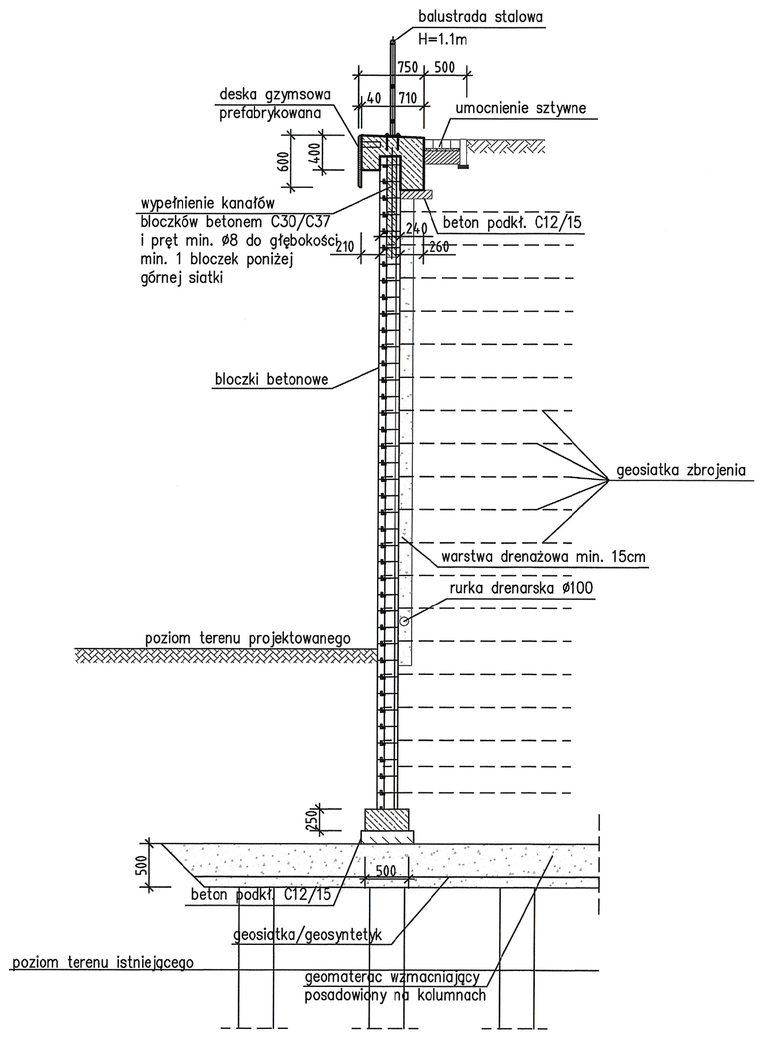

Nr warstwy	Nazwa gruntu	Symbol	Stopień zag. I_D	Stopień plas. I_L	Kąt tarcia wew. φ [°]	Spójność c' [kPa]	Wytrz. na ścinanie w war. bez odpływu τ_u [kPa]	Edometryczny moduł ściśliwości M_{edm} [MPa]	Wilgotność / ciężar objętościowy w/γ [%/kN/m³]
Ia	Glina piaszczysta	Gp		0,60	8	10	60	8	25/18,0
Ib	Glina piaszczysta	Gp		0,40	11	13	75	14	20/18,5
Ic	Glina piaszczysta	Gp		0,15	15	20	95	19	17/19,0
IIa	Glina piaszczysta, piasek gliniasty, pył	Gp, Pg, π		0,55	11	15	70	12	20/18,5
IIb	Glina piaszczysta, piasek gliniasty, pył	Gp, Pg, π		0,40	14	24	90	22	17/19,0
IIc	Glina piaszczysta, piasek gliniasty, pył	Gp, Pg, π		0,20	18	32	140	30	13/19,5
IIIa	Piasek średni, drobny	Ps/Pd	0,45		30,5			62	Nav/18,5
IIIb	Piasek średni, drobny	Ps/Pd	0,70		31,0			83	Nav/19,5
IV	Żwir	Ż	0,70		38,0			168	Nav/20,0

PROJEKT:
BUDOWA ULICY STRZELECKIEGO W PRUSZCZU GDAŃSKIM

ZAMAWIAJĄCY:
GMINA MIEJSCA PRUSZCZ GDAŃSKI
ul. Grunwaldzka 20
83-000 Pruszcz Gdański

WYKONAWCA:
Pracownia Inżynierska Creator
Gdańsk, ul. Andrzeja Struga 6A/4
NIP: 583-326-14-54

BIURO DROGOWE
Gdynia, ul. Graniczna 25/11
NIP: 586-219-45-36

ETAP/UM:
PROJEKT WYKONAWCZY

RYSUNEK:
Mur oporowy MO4 – rysunek zestawczy

PROJEKTANT:	NR UPRAWNIEŃ	PODPIS
mgr inż. Henryk Windorski	POM/0125/POOM/05 IUNG, PIOŚ/Gdynia	
PROJEKTANT SPRAWDZAJĄCY:	NR UPRAWNIEŃ	PODPIS
mgr inż. Michał Strucyński	POM/0075/POOM/07 IUNG, PIOŚ/Gdynia	
BRANŻA: MOSTOWA	FAZA: PROJEKT WYKONAWCZY	DATA: 11/2022
TOM: II/2.4.	SKALA: 1:50, 1:100	NR RYS: 6.1.

© PROJEKT CHRONIONY PRAWEM AUTORSKIM, ZMIANY BEZ ZGODY AUTORA, KOPIOWANIE I WYKORZYSTANIE NIEZGODNE Z PRZEZNACZENIEM ZABRONIONE