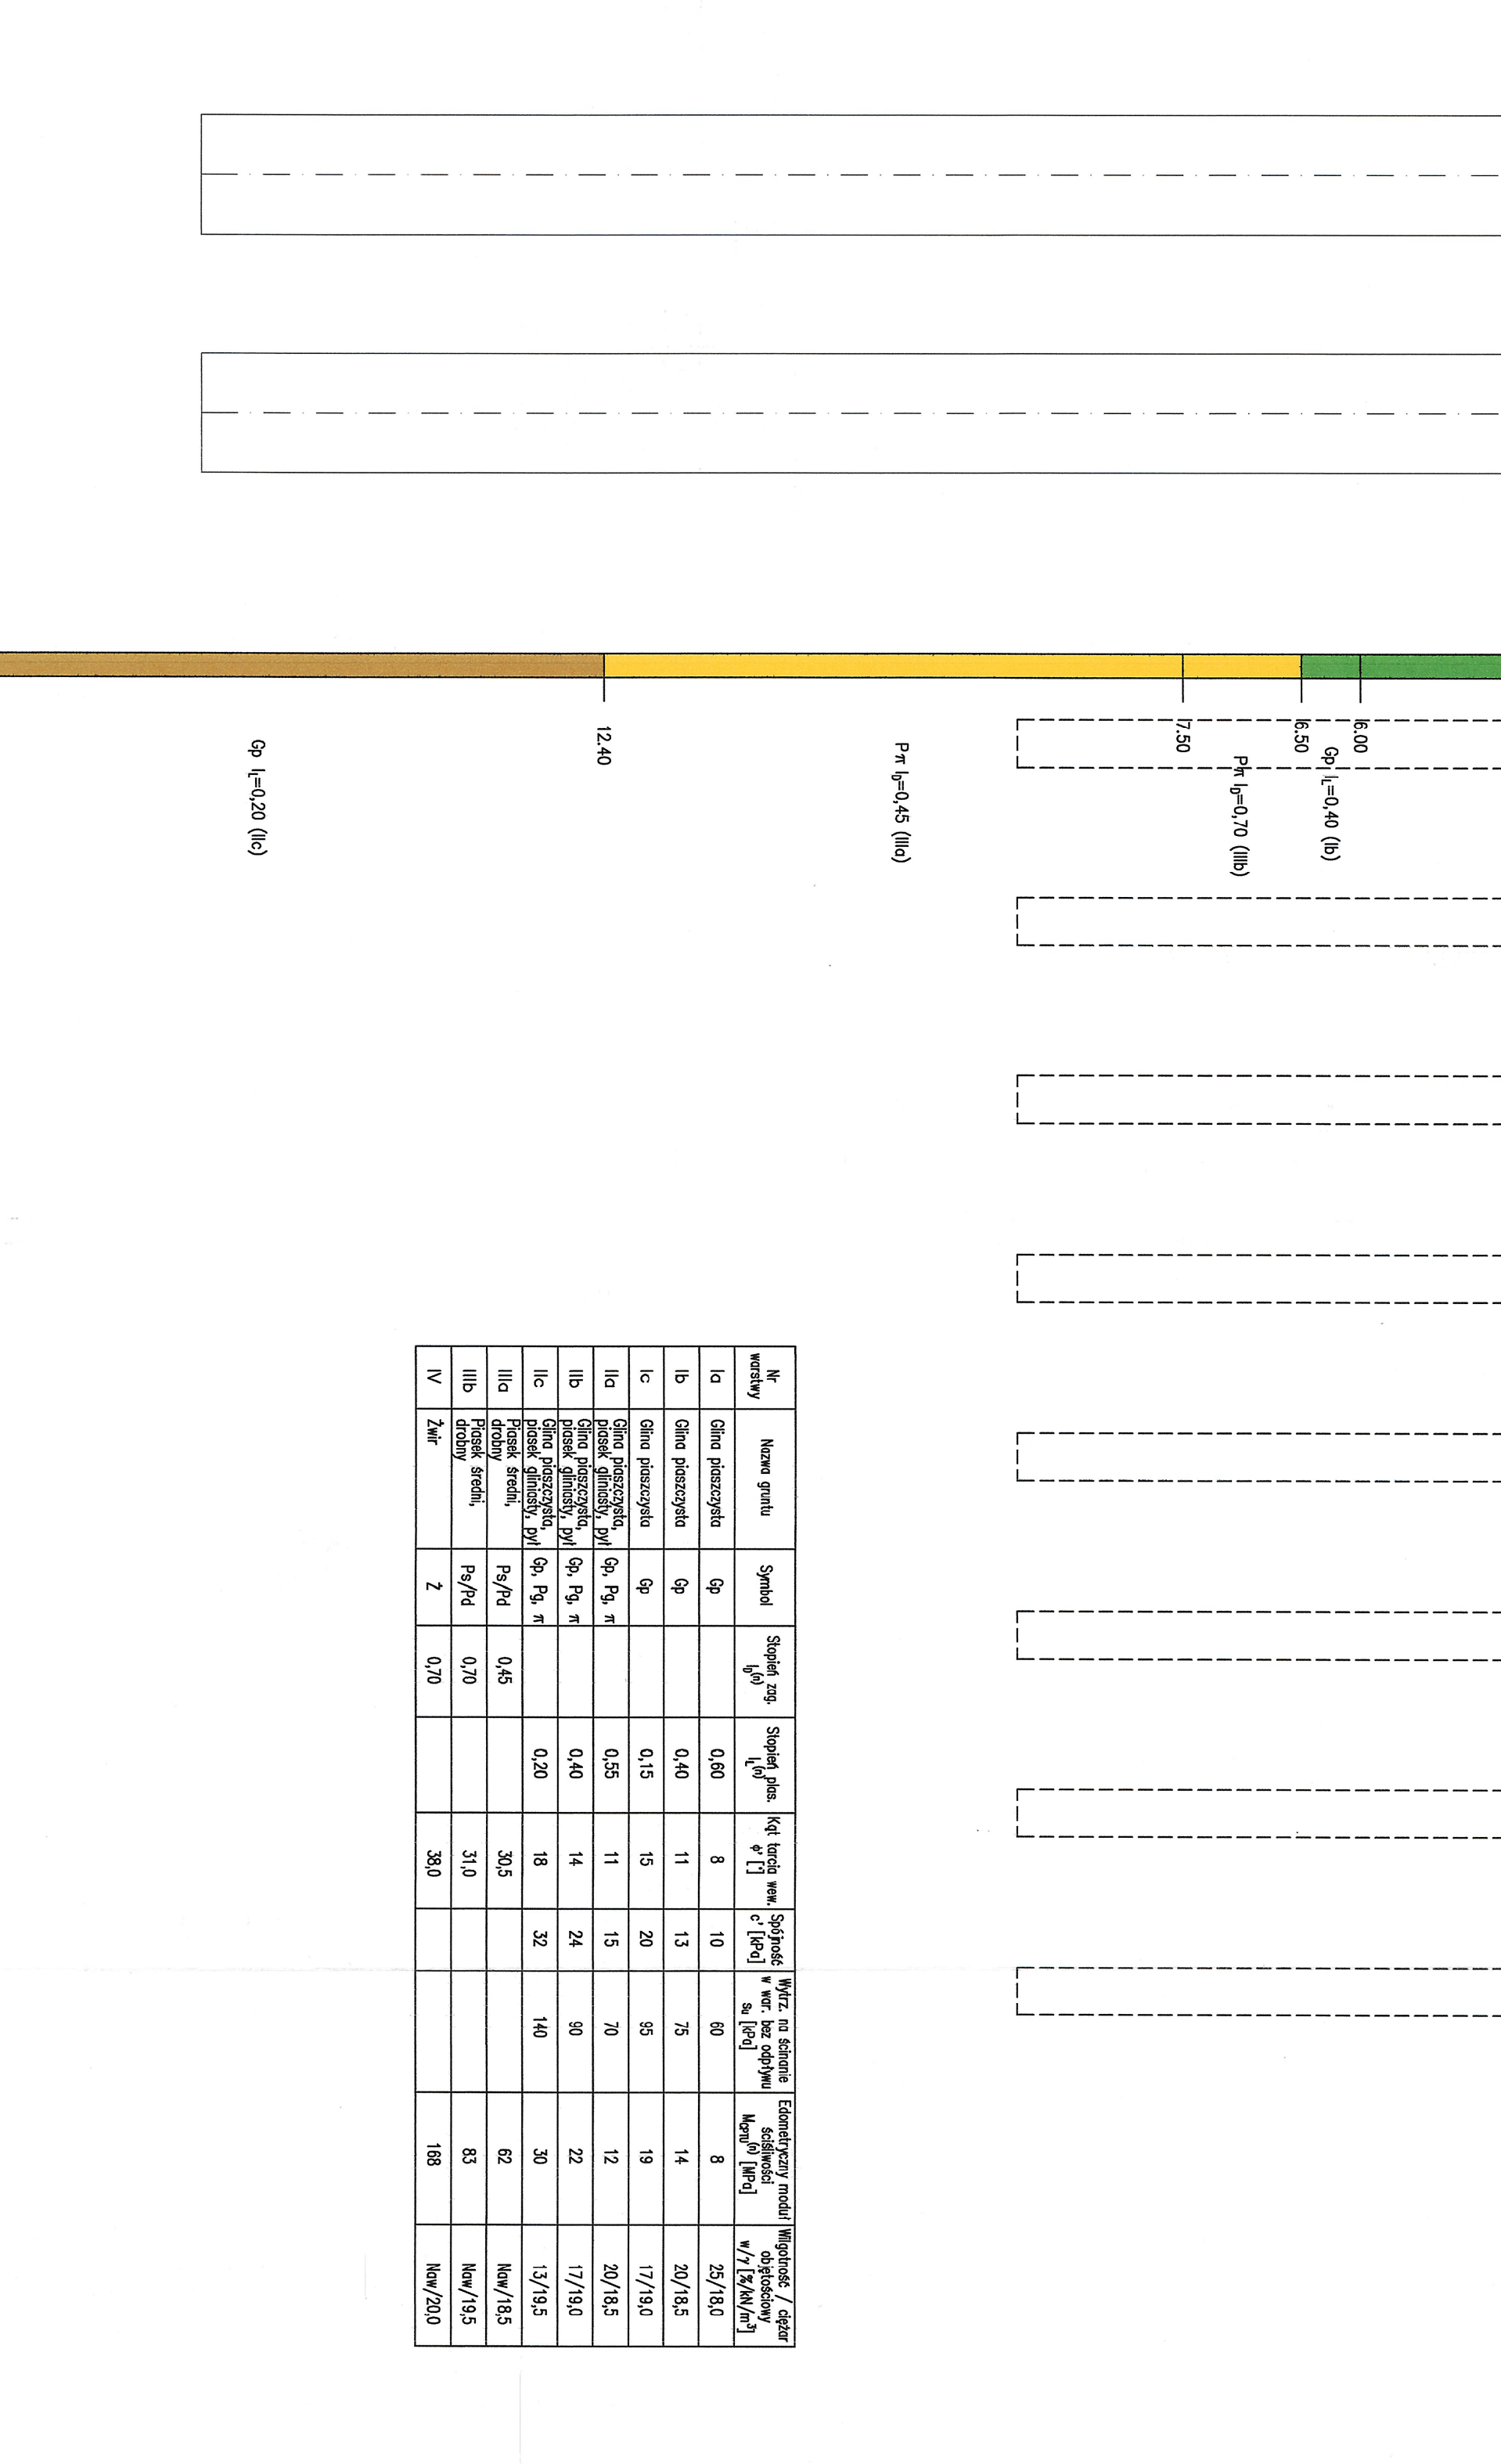


Przekroji A-A skala 1:50

[illegible]