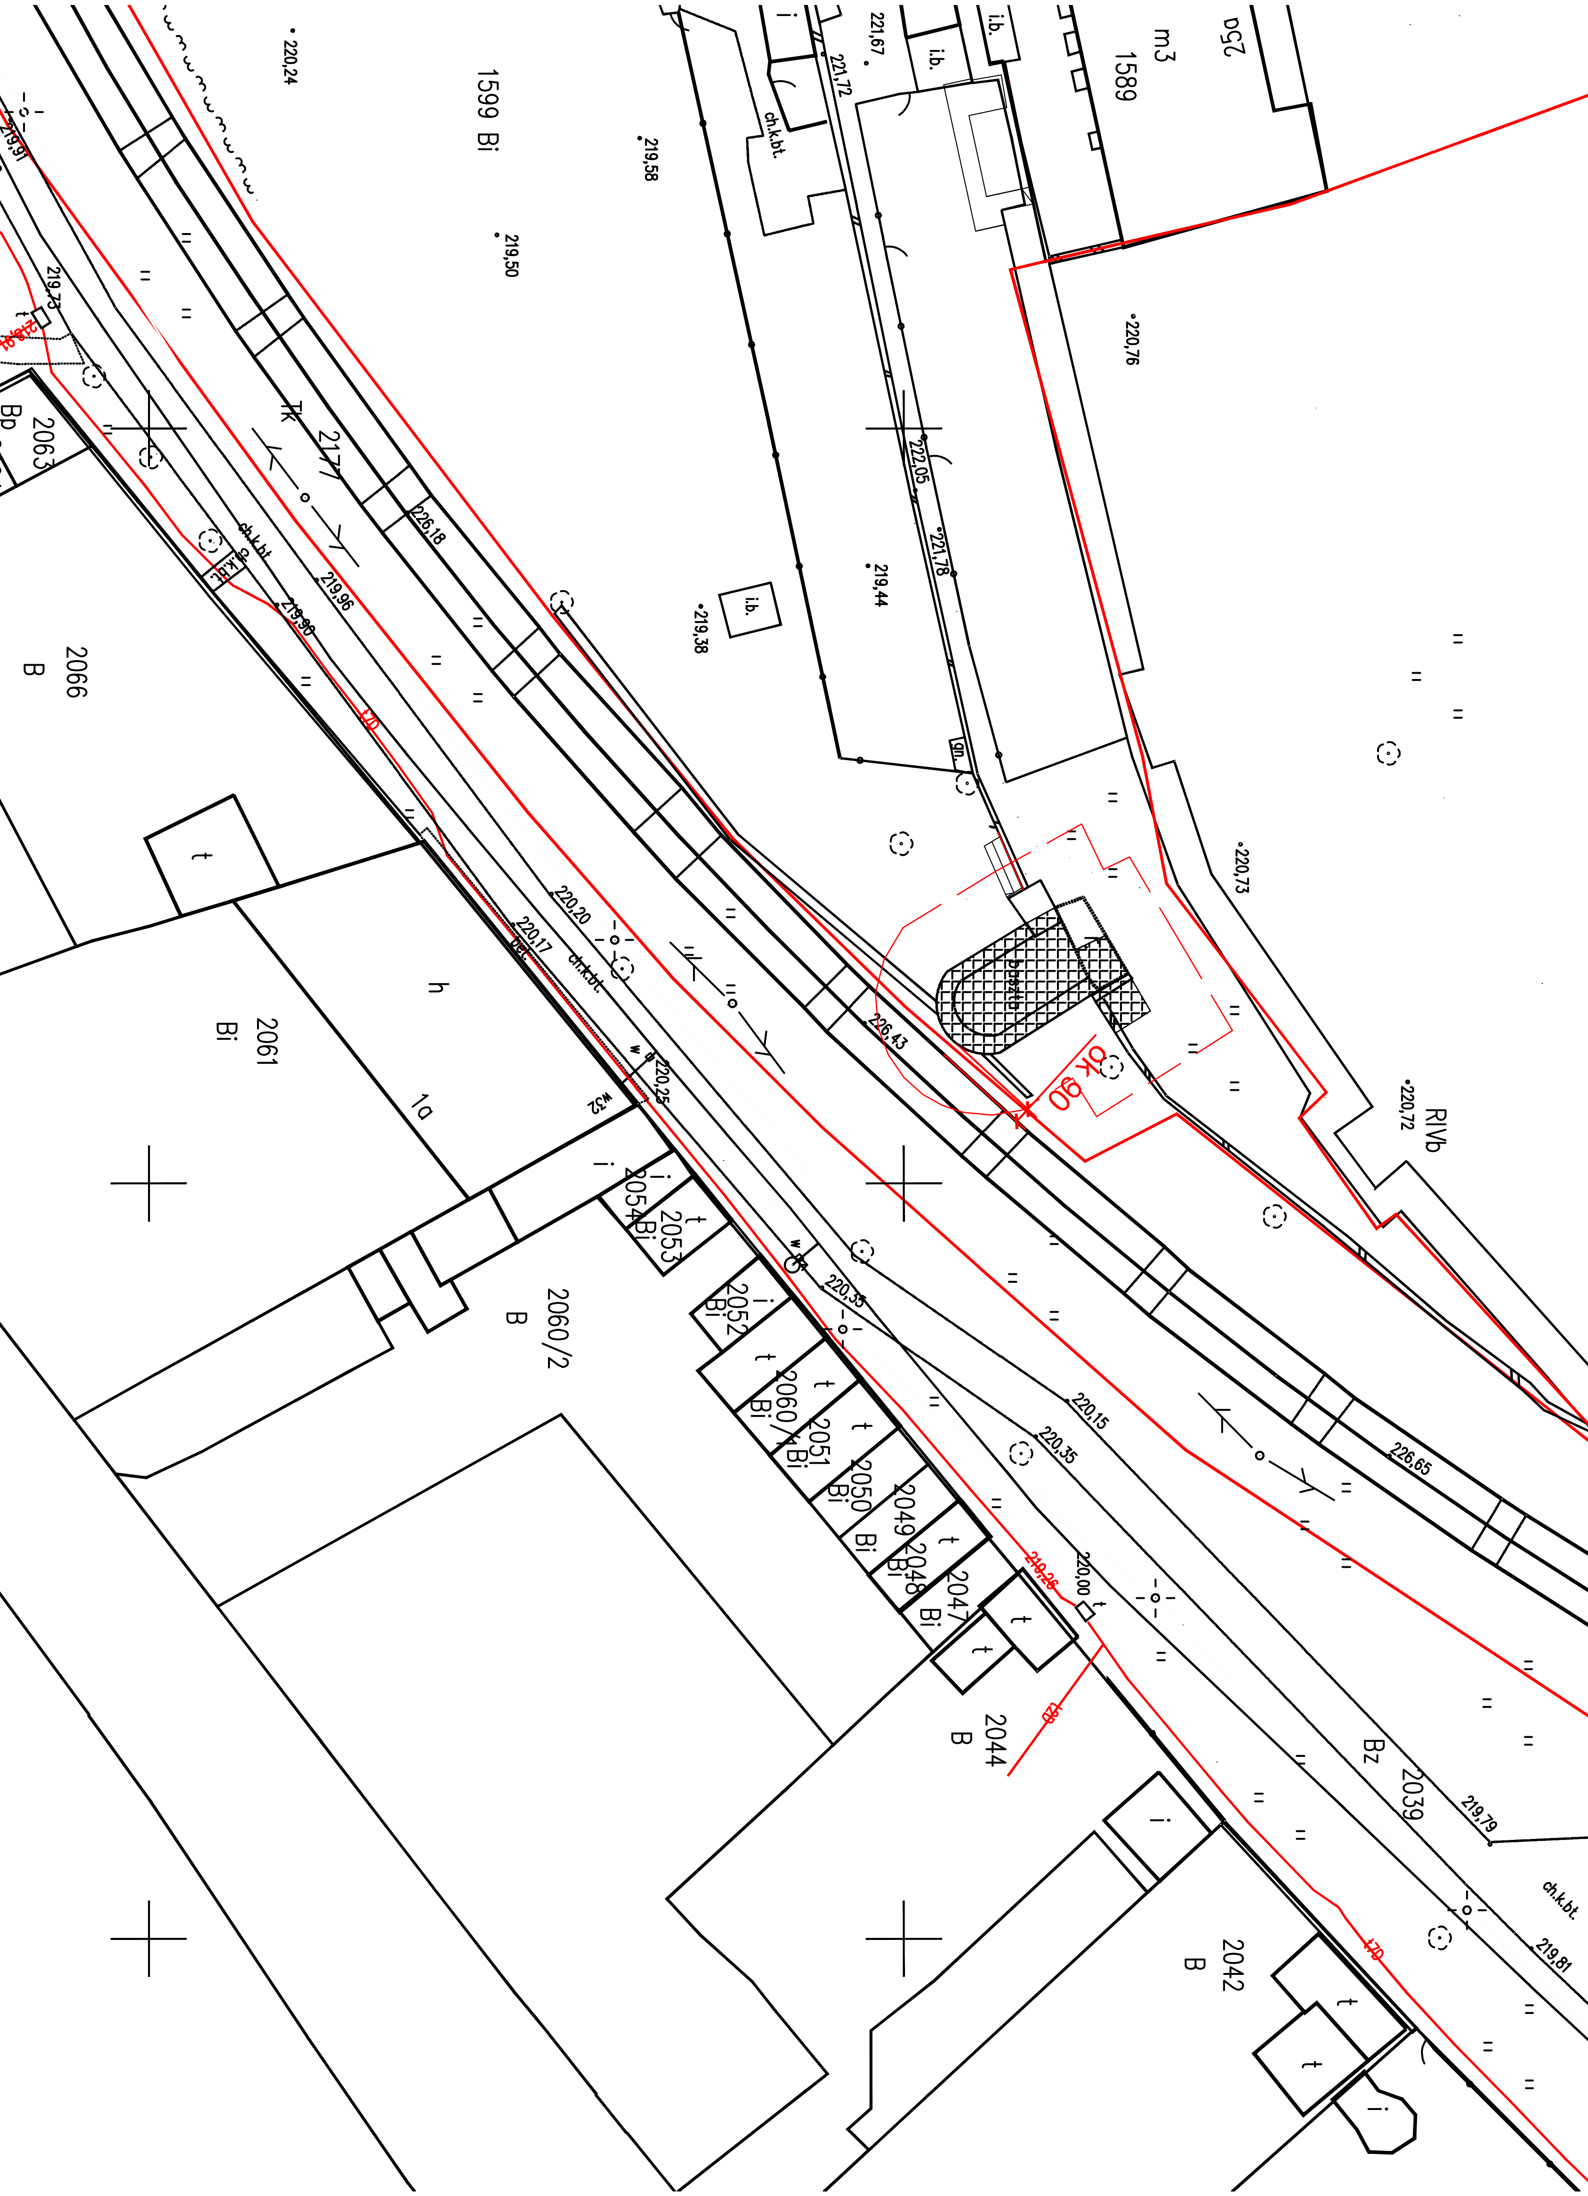

1599 Bi
1589
m3
2063
Bp
2066
B
2061
Bi
2060/2
B
2054
Bi
2053
2052
Bi
2060/1
Bi
2051
Bi
2050
Bi
2049
Bi
2048
Bi
2047
Bi
2044
B
2042
B
Bz
2039
RIVb
217
OK 90
ch.k.bt.
i.b.
220,24
219,58
219,50
219,38
219,44
221,67
221,72
222,05
221,78
220,76
220,73
220,72
226,18
219,96
219,90
220,20
220,17
220,25
226,43
220,35
220,15
226,65
220,00
219,79
219,81
219,73