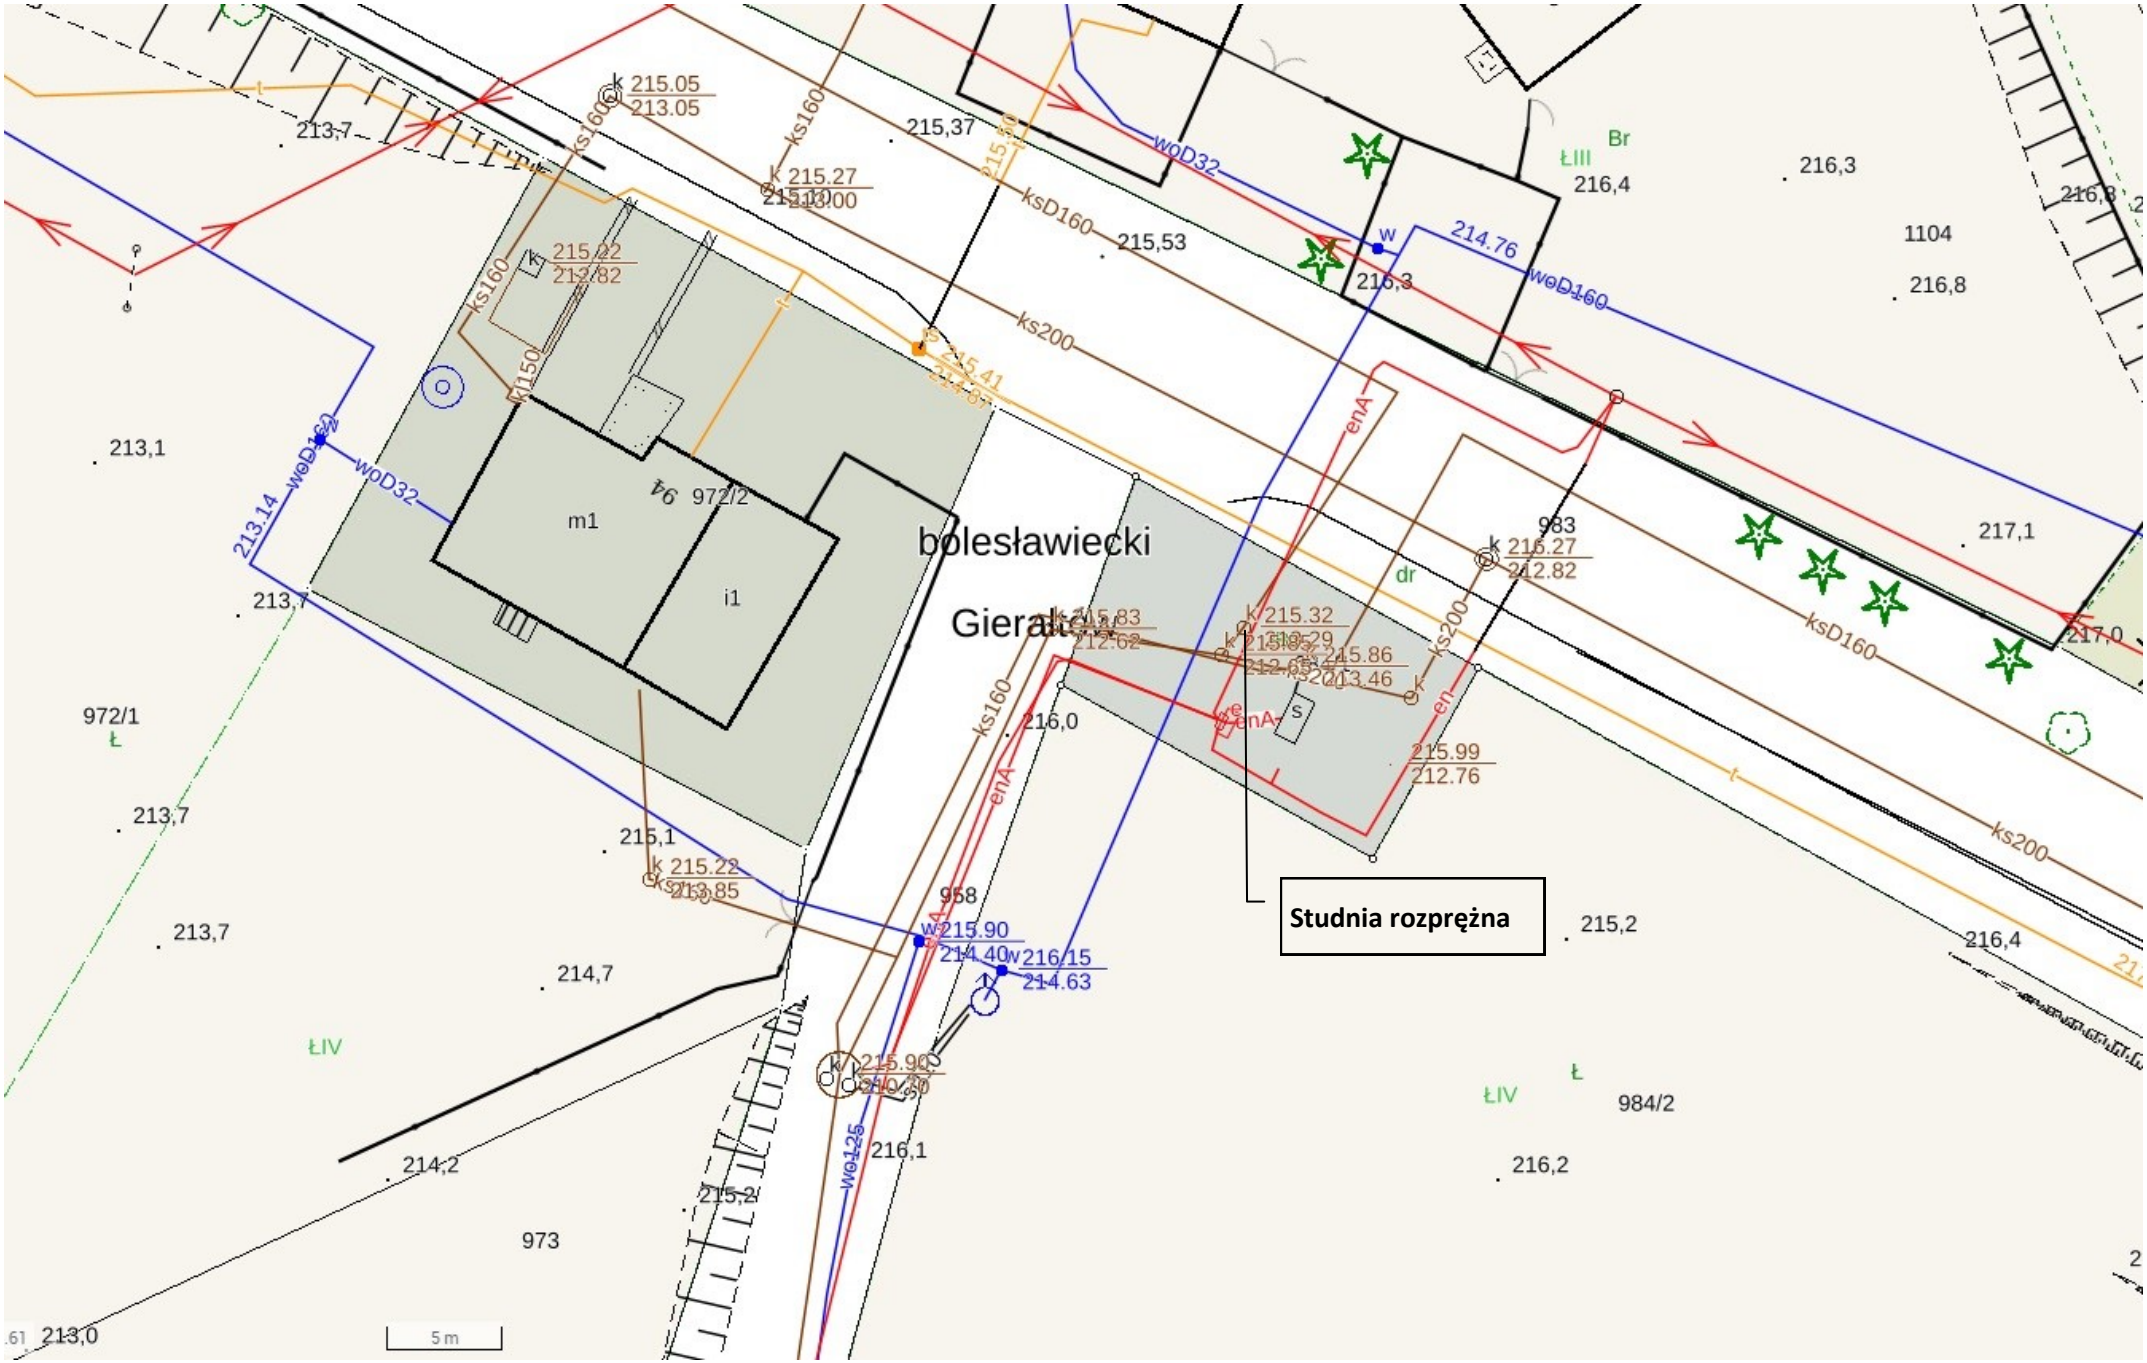Załącznik nr 10 Mapa 2 Gierałtów, działka na 984/1, studnia rozprężna