



PIK, 550,00

Skala pionowa 1:100
Skala pozioma 1:100

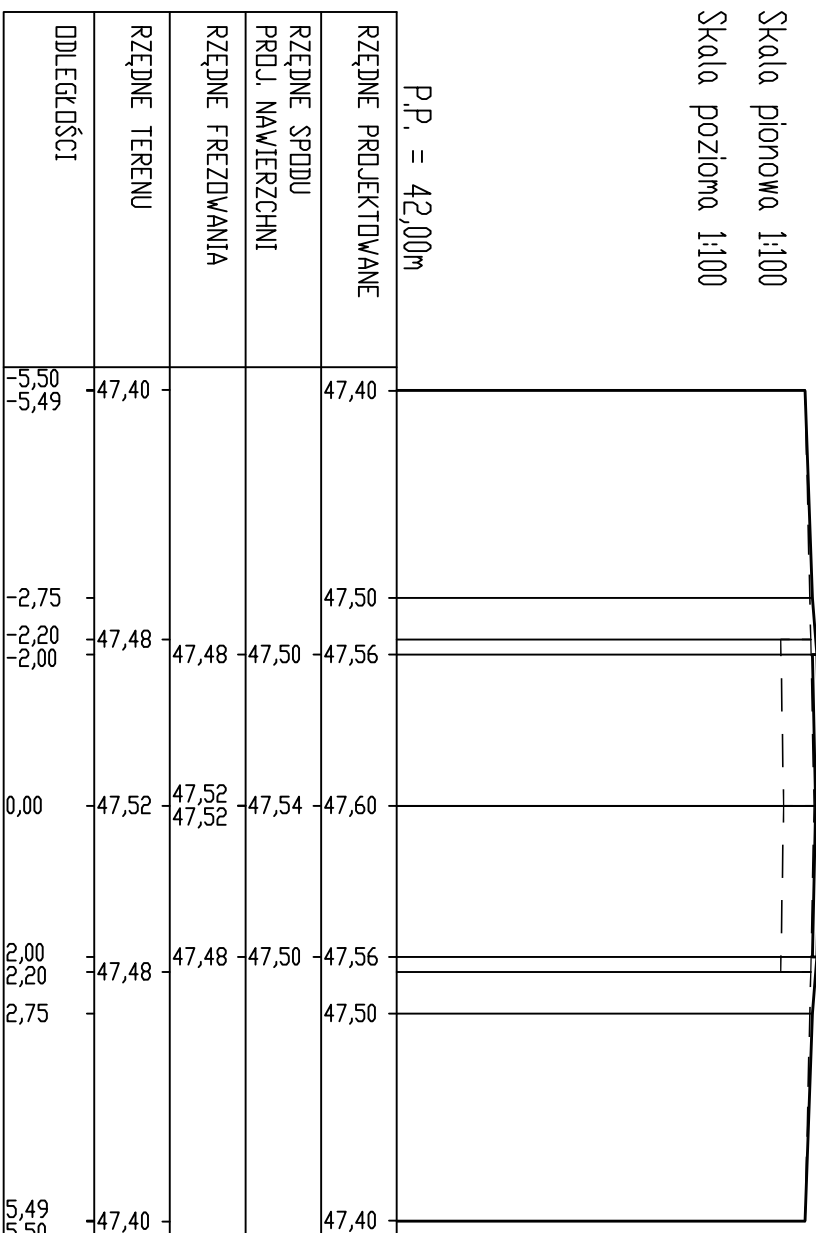


PIK, 600,00

Skala pionowa 1:100
Skala pozioma 1:100

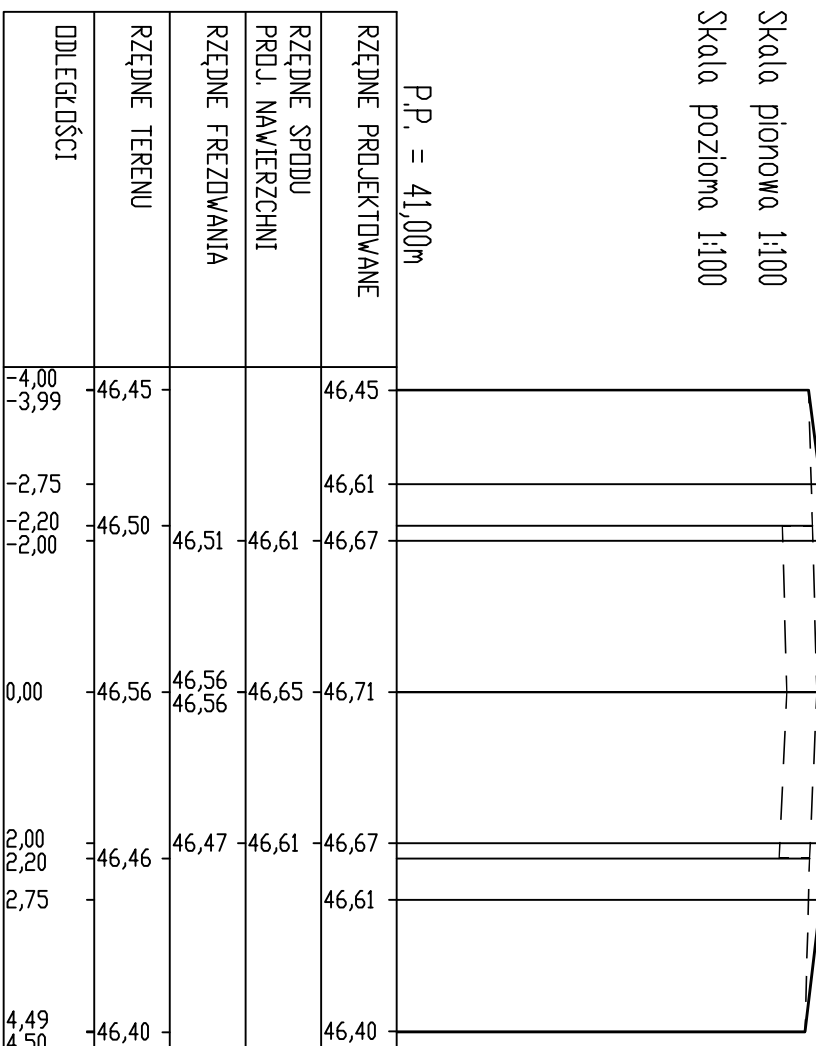


PIK, 650,00

Skala pionowa 1:100
Skala pozioma 1:100

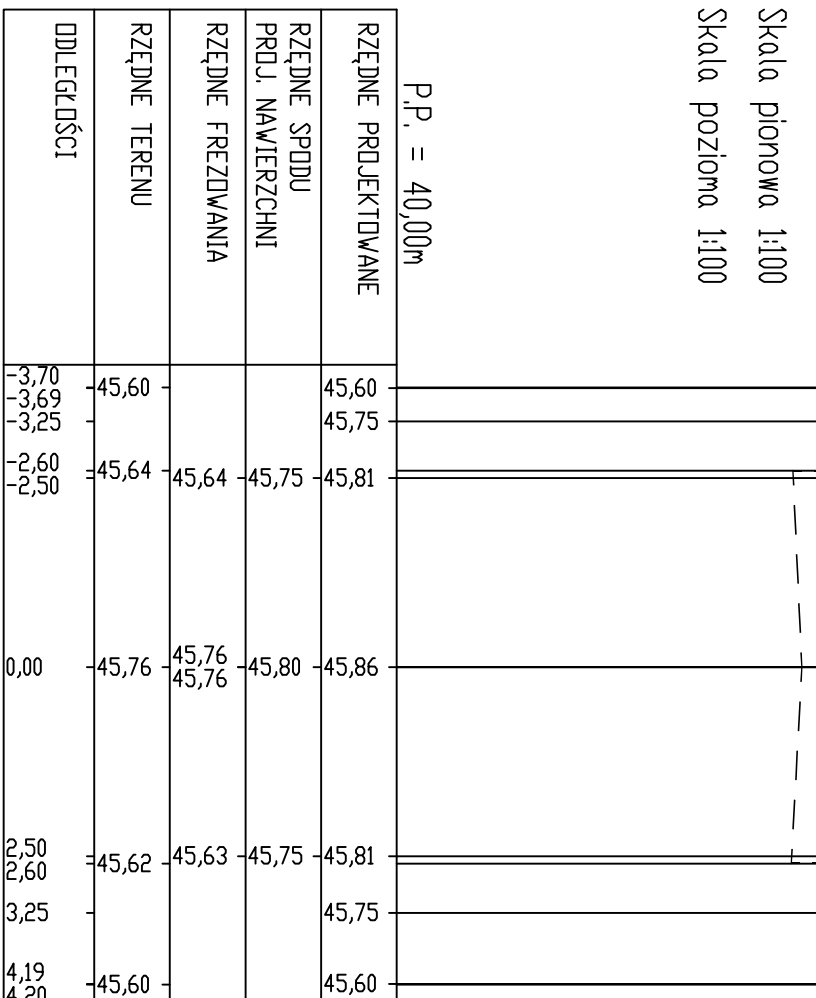


PIK, 700,00

Skala pionowa 1:100
Skala pozioma 1:100

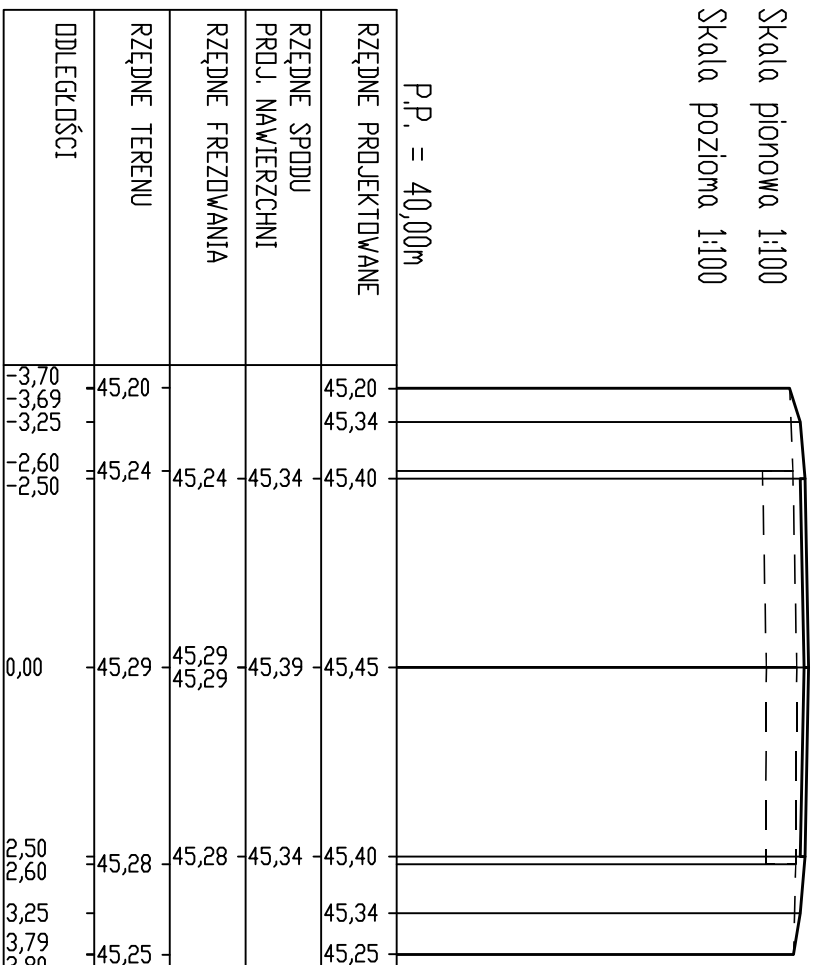


PIK, 750,00

Skala pionowa 1:100
Skala pozioma 1:100

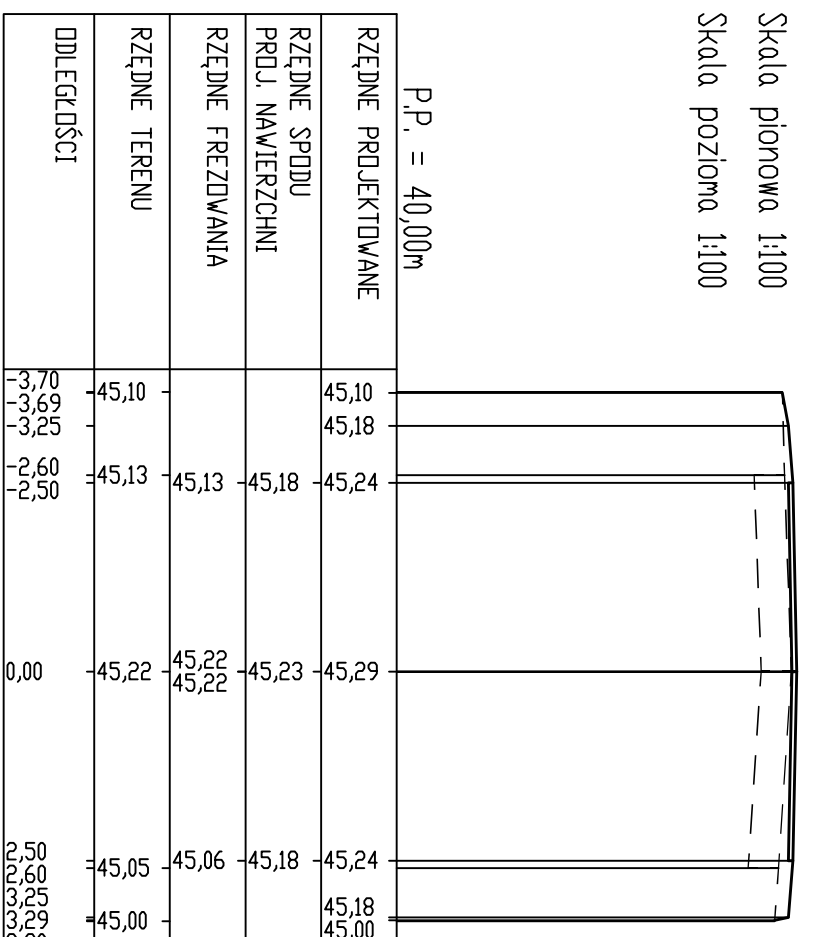


PIK, 815,00

Skala pionowa 1:100
Skala pozioma 1:100

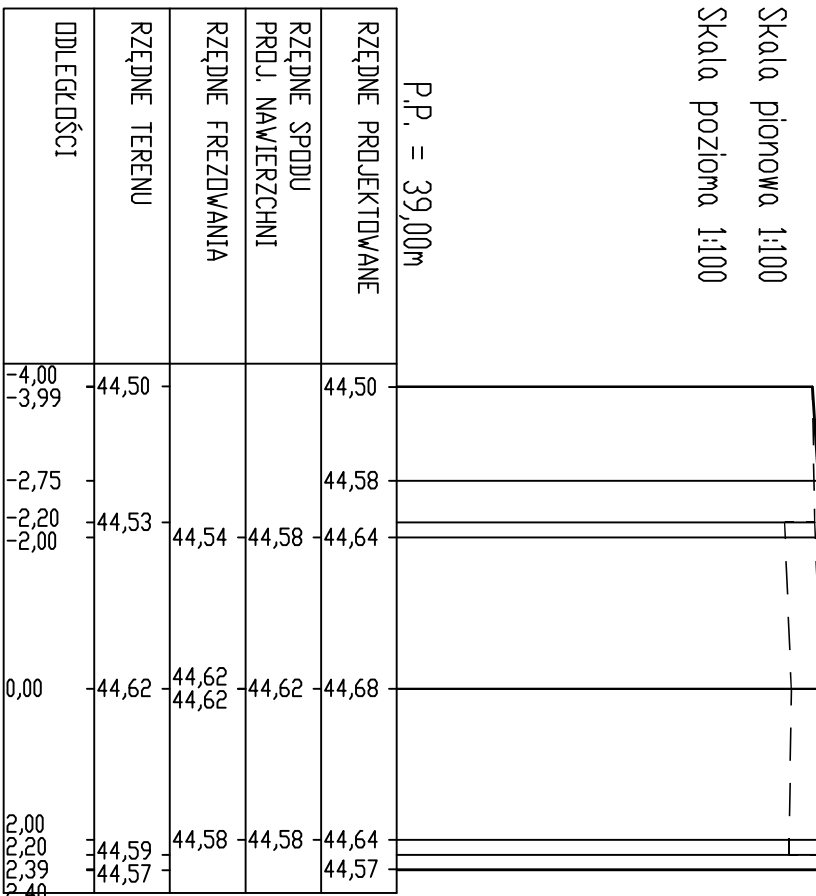


PIK, 850,00

Skala pionowa 1:100
Skala pozioma 1:100

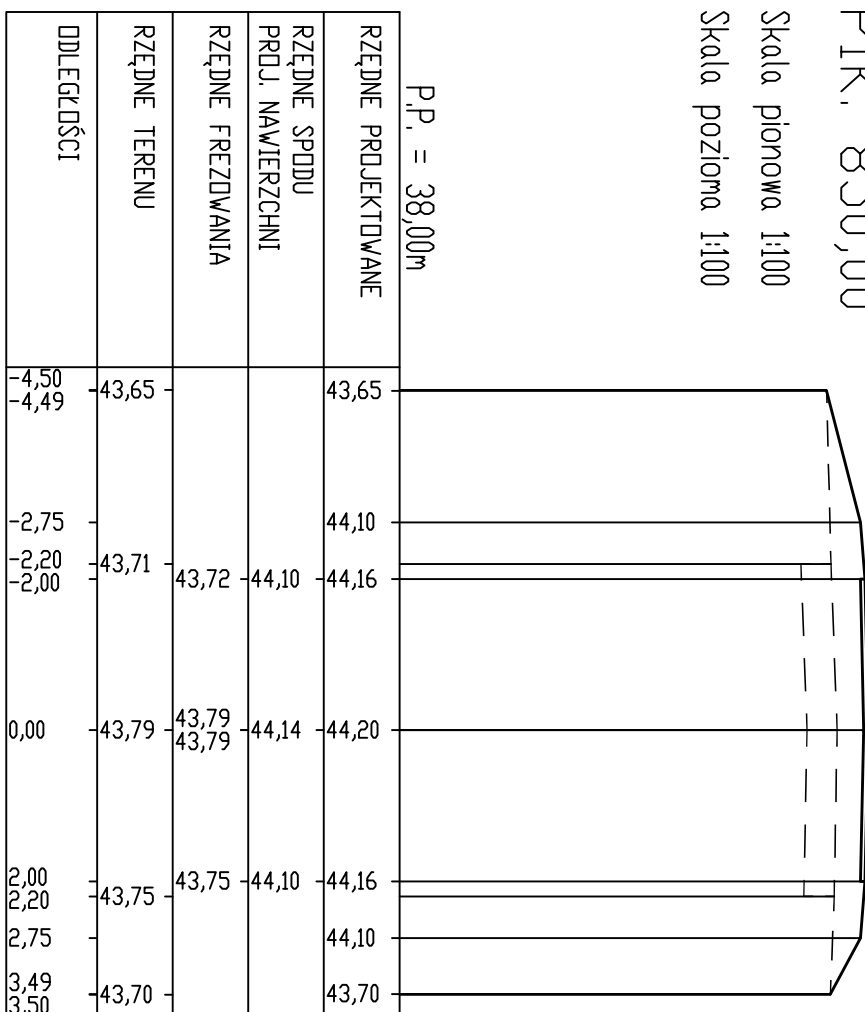


PIK, 900,00

Skala pionowa 1:100
Skala pozioma 1:100

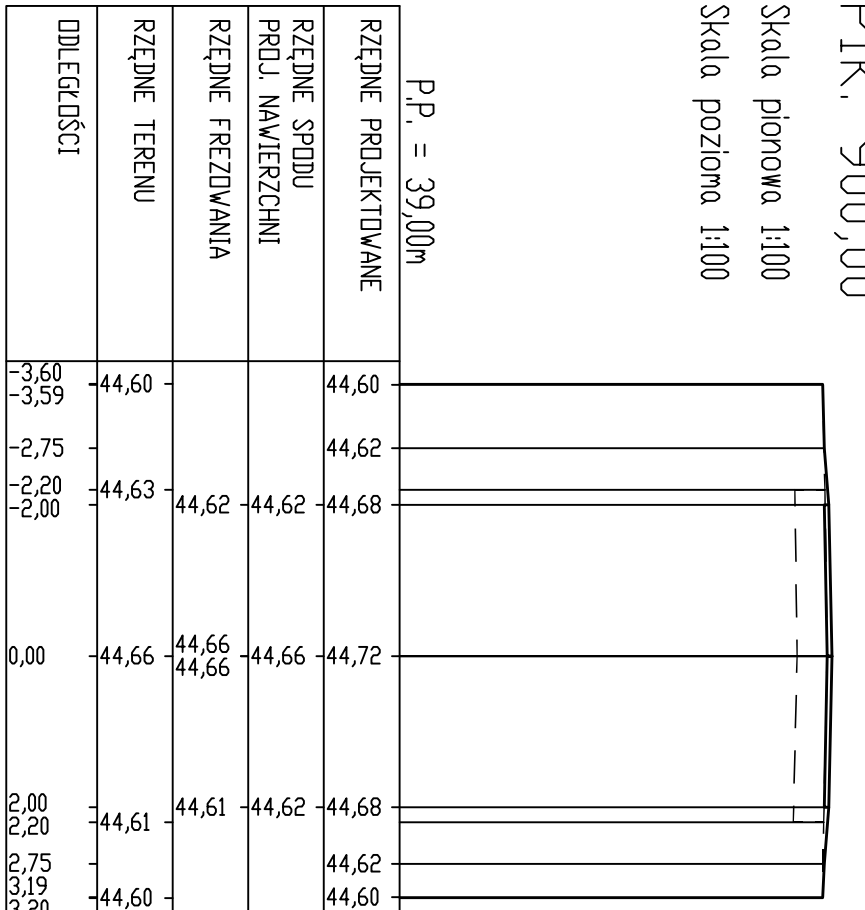


PIK, 950,00

Skala pionowa 1:100
Skala pozioma 1:100

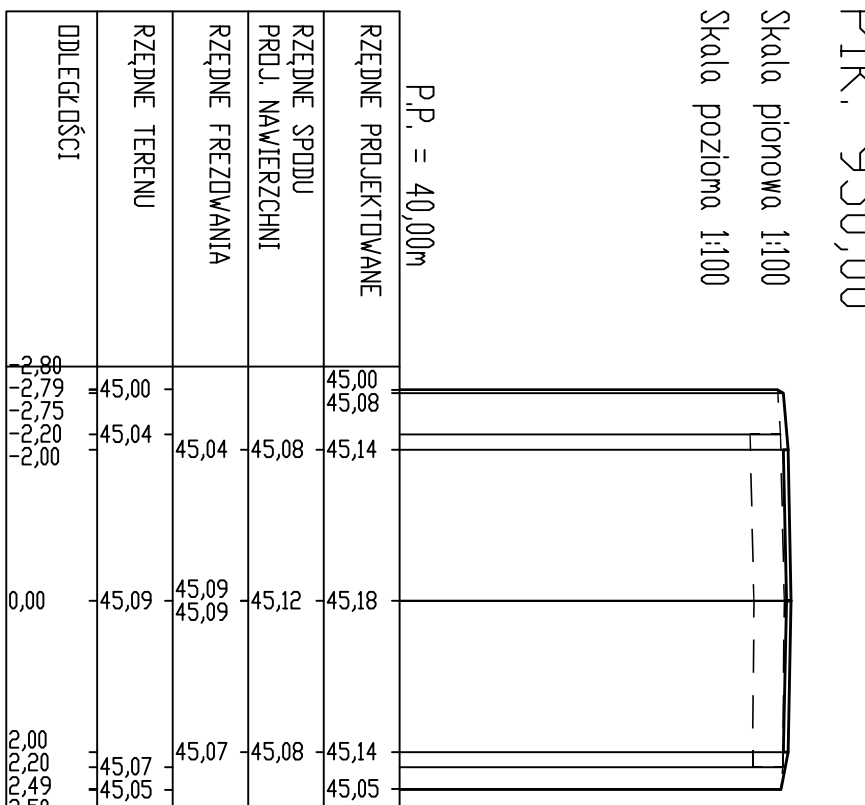


PIK, 1000,00

Skala pionowa 1:100
Skala pozioma 1:100

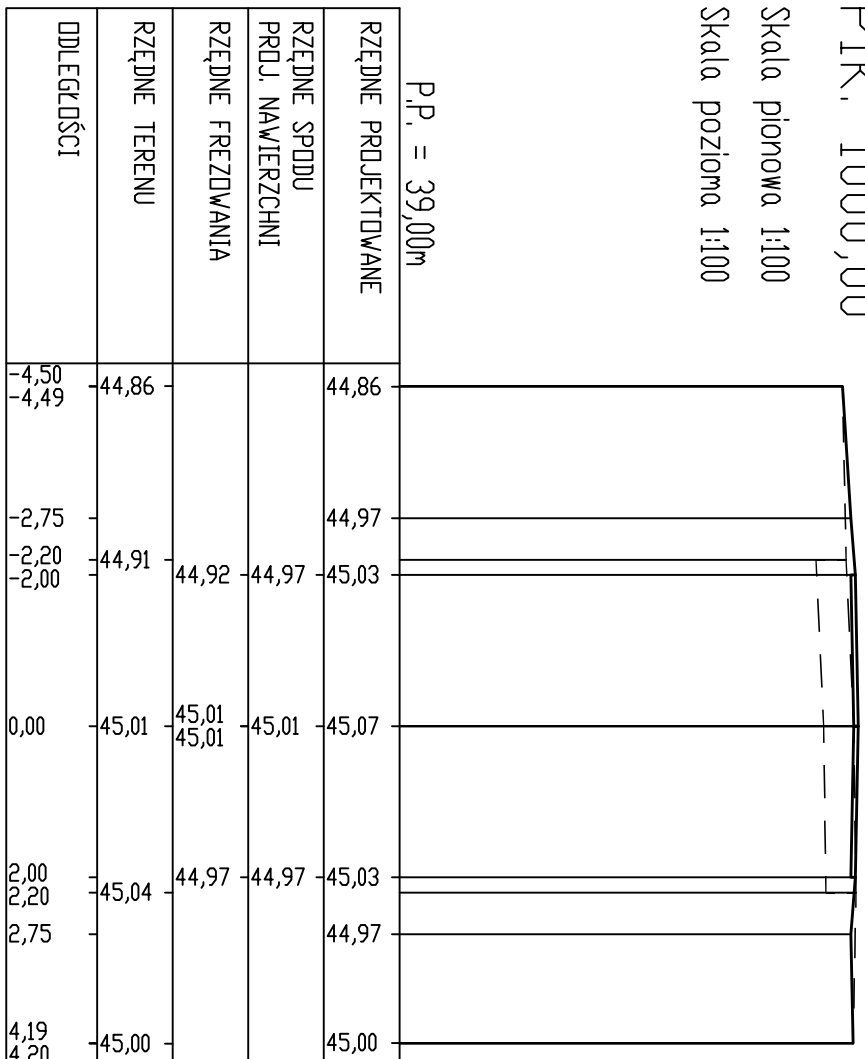


PIK, 1074,80

Skala pionowa 1:100
Skala pozioma 1:100

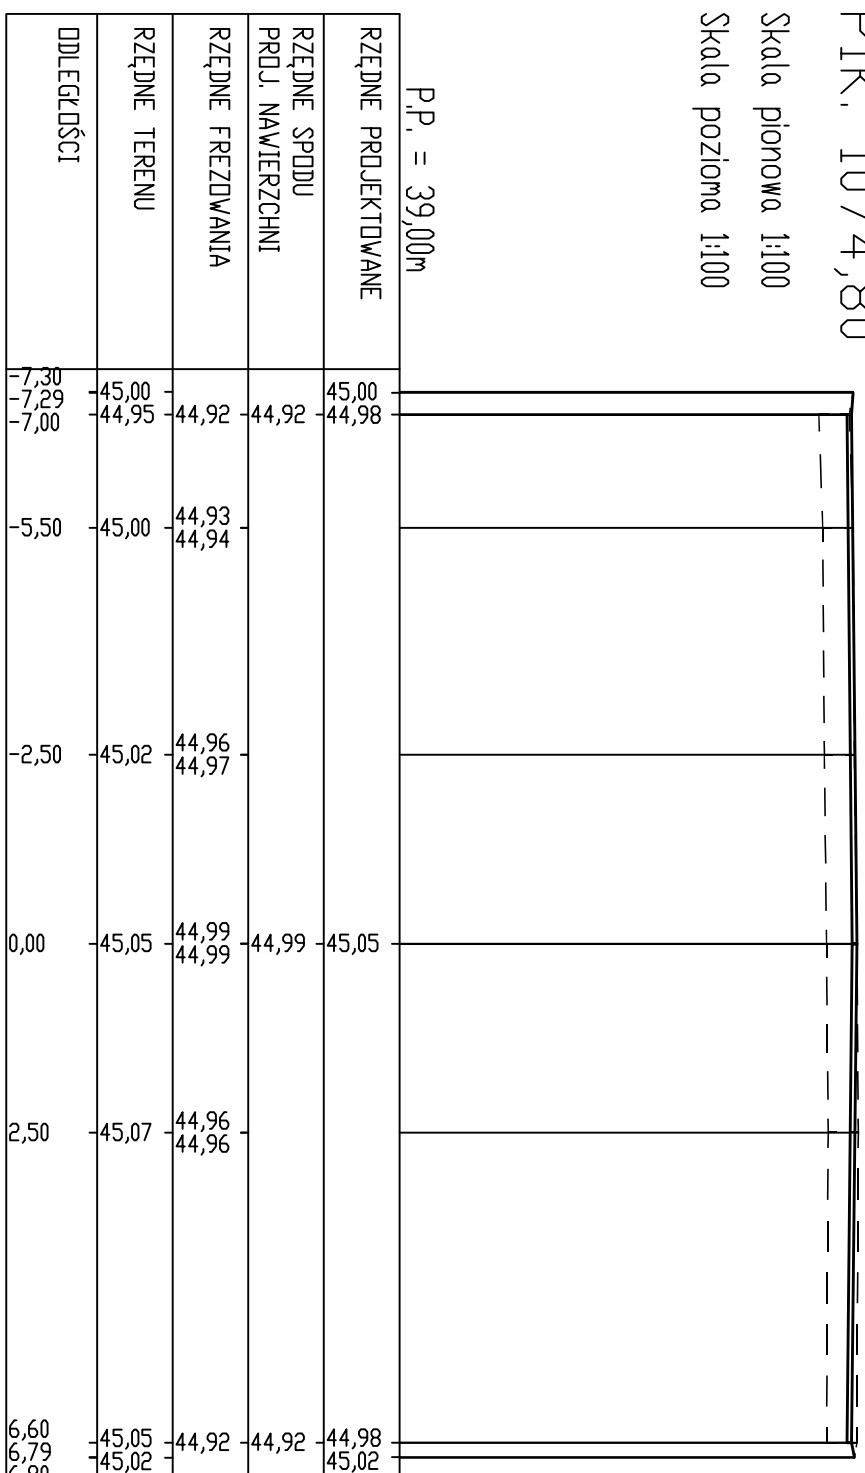

UWAGA:
Rzędne wysokościowe określono na podstawie pomiaru w terenie, przyjmując jako punkt odniesienia wysokość 50,00 m n.p.m. w km 0+000 w osi jezdni

 <p>ZAKŁAD USŁUG TECHNICZNYCH I REKREATYWNYCH M.P. MLIK POKR ul. H. Siłkiewicza 3 i, 89-200 Suchan tel./ fax: 52 330 35 36 e-mail: biuro@uslugi.mplik.pokr.pl NIP 462 109 38 21</p>			
Inwestor: Gmina Rogowo		Nr rysunku: 4	
Objekt: Remont drogi gminnej nr 130513C Gąłężewo - Gostomka		Brutto etapowa	
Tytuł: PRZEBUDOWA POPRZECZNIK - ARKUSZ NR 2		Skala: 1:100/100	
Funkcja: Inne i rozne		Data: 04.04.2020 r.	
Projektant: mgr inż. Piotr Mlik		Podpis:	
Sprawdził: mgr inż. Ewa Mlik		Data: 04.04.2020 r.	