
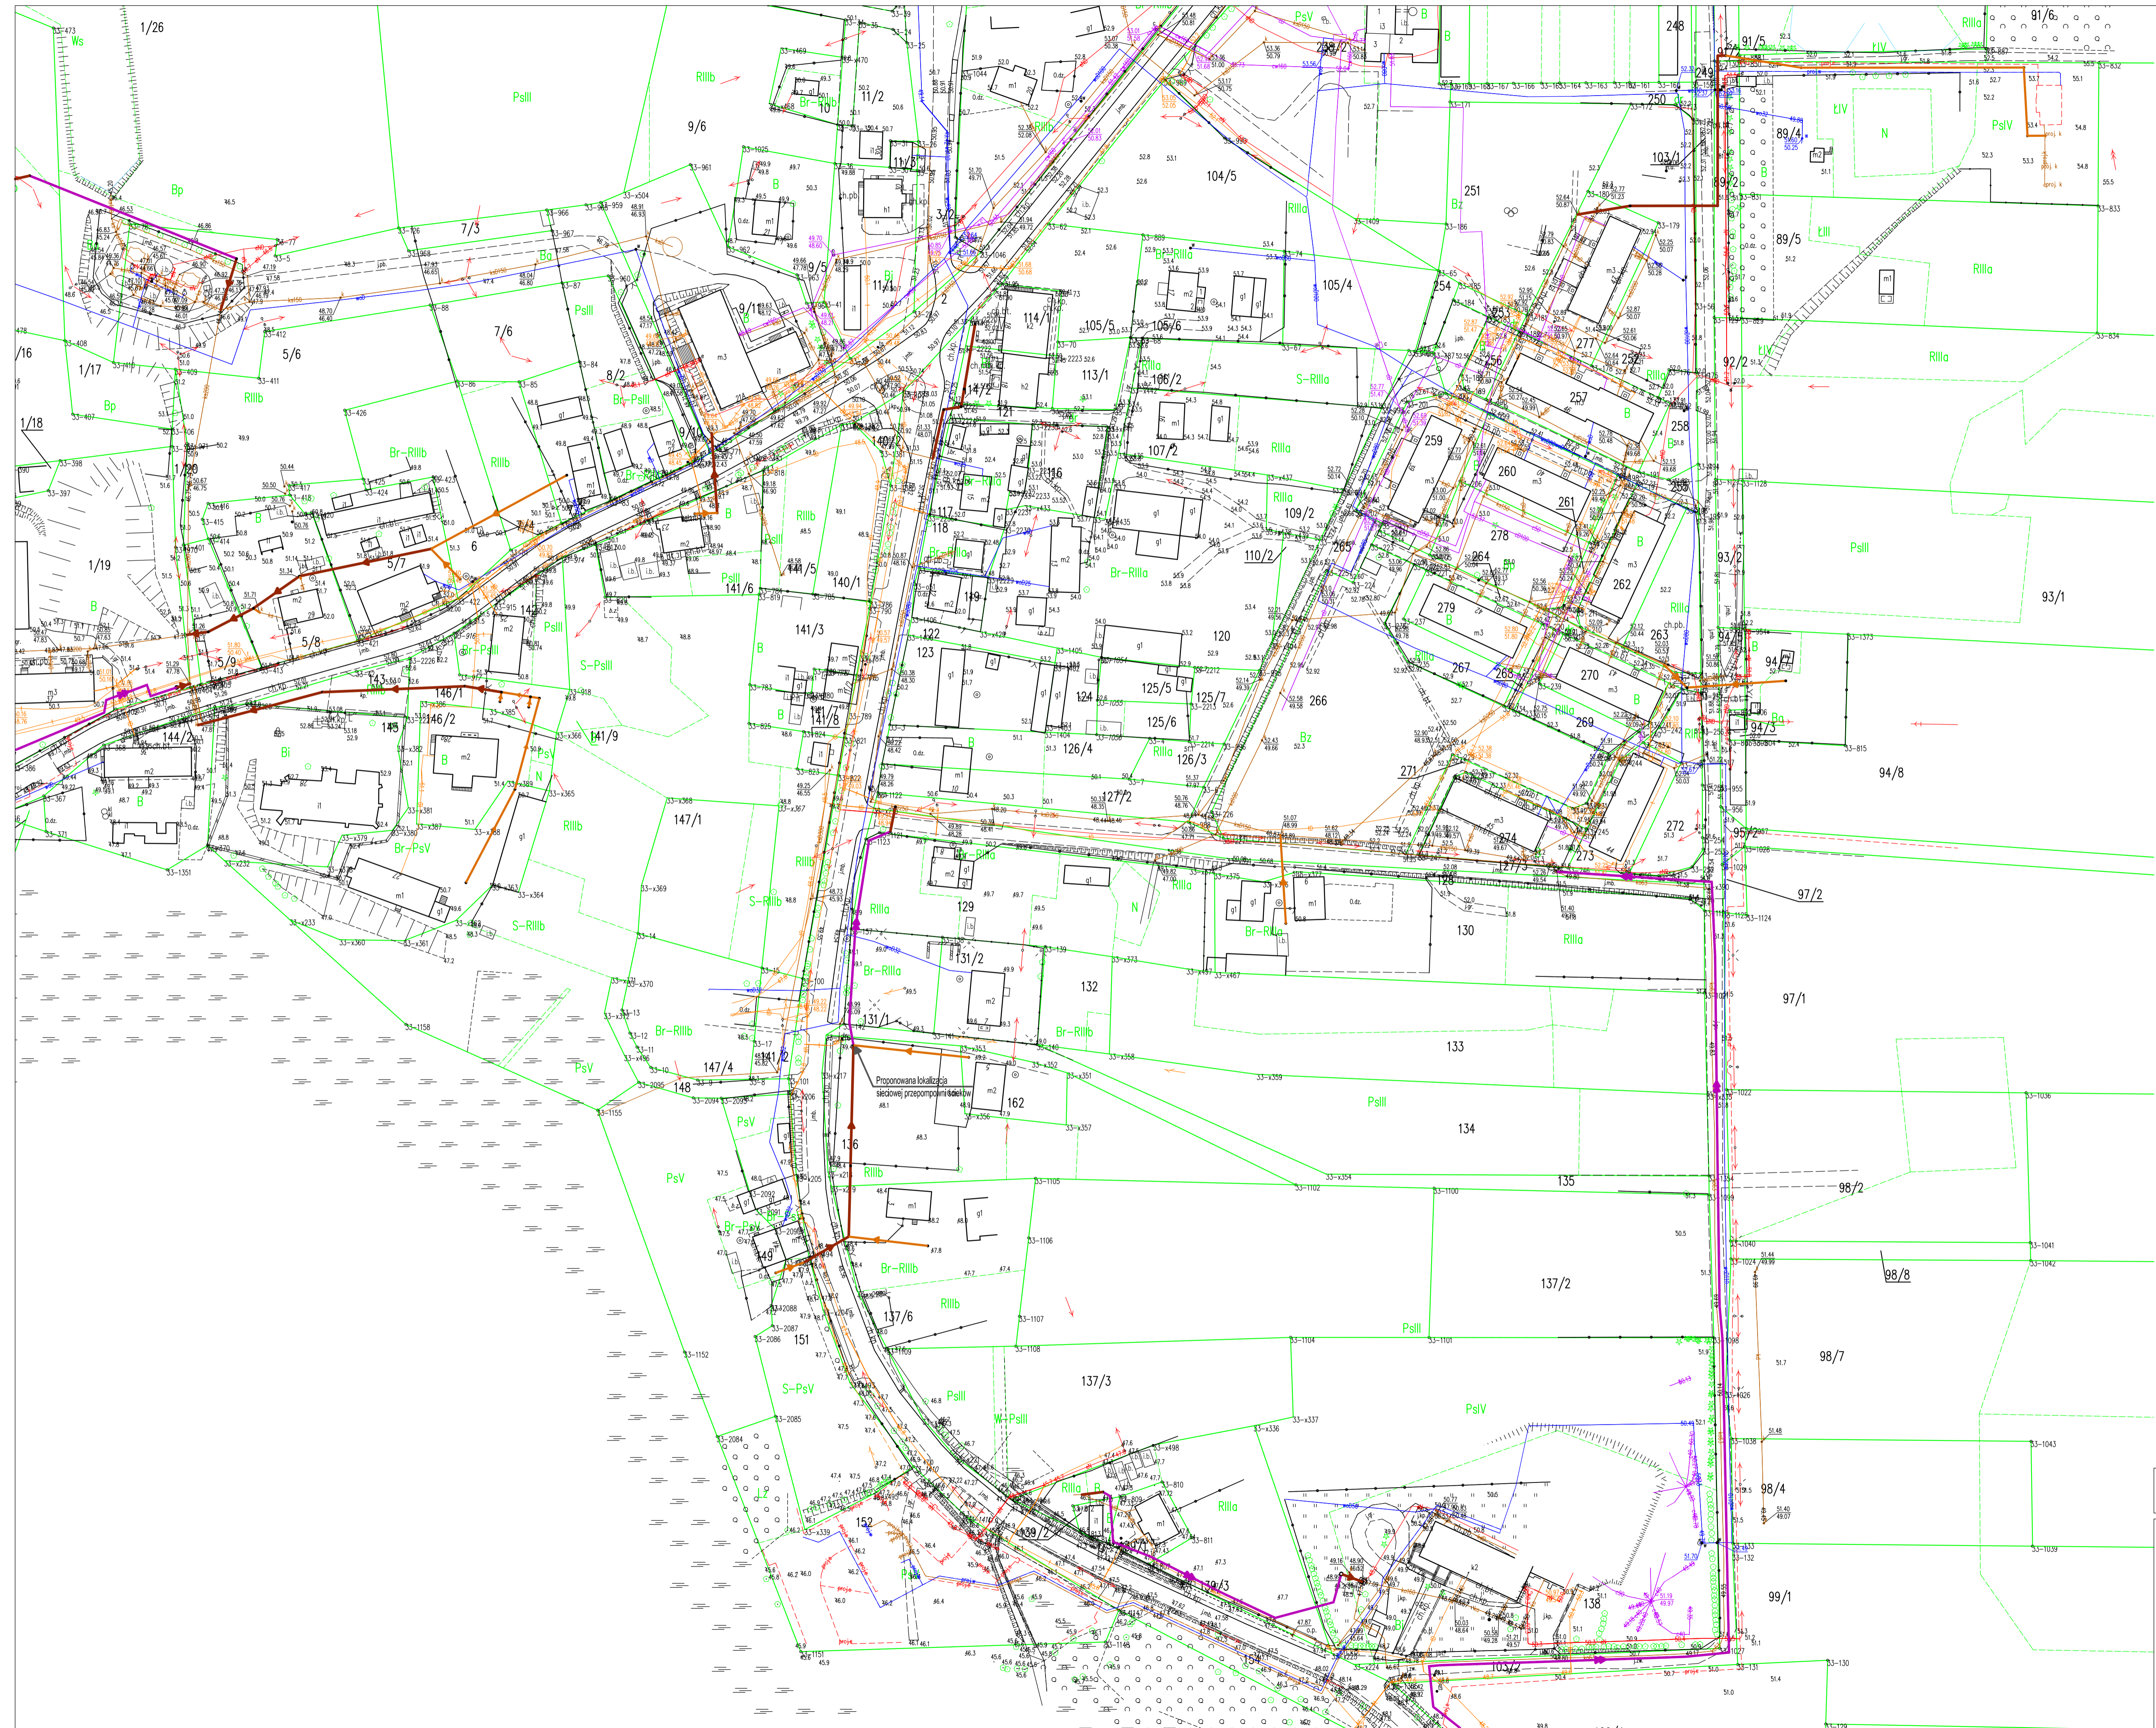


**PLAN SYTUACYJNY  
PROGRAM FUNKCJONALNO-UŻYTKOWY  
BUDOWA KANALIZACJI SANITARNEJ**

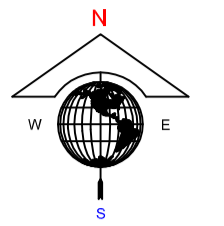

- LEGENDA**
- PLANOWANY PRZEBIEG SIECI KANALIZACJI SANITARNEJ TŁOCZNEJ
  - PLANOWANY PRZEBIEG SIECI KANALIZACJI SANITARNEJ GRAWITACYJNEJ
  - PLANOWANY PRZEBIEG PRZYŁĄCZY KANALIZACJI SANITARNEJ GRAWITACYJNEJ

**USŁUGI PROJEKTOWE WIMAG**  
Tomasz Baranowski

ul. Kościuszki 18  
11-200 Bartoszyce  
tel. 601 489 411, baranowski@data.pl

temat: **BUDOWA KANALIZACJI SANITARNEJ Z PRZYŁĄCZAMI W MIEJSCOWOŚCIACH BOBROWO, MARKUZY, ARKILTY, GM. BARCJANY**

adres inwestycji: **Bobrowo, Markuzy, Arkilty, gm. Barciany**      inwestor: **GINA BARCJANY UL. SZKOŁNA 3 11-410 BARCJANY**

projektant: mgr inż. Tomasz Baranowski      upr. bud. nr WAM/0033/PWOS/14, specjalność instalacyjna

tytuł rysunku: **PLAN SYTUACYJNY - KANALIZACJI SANITARNA WRĄZ Z PRZYŁĄCZAMI**

stadium: PROGRAM FUNKCJONALNO-UŻYTKOWY      skala: 1:1000      nr rys. S-2  
data: 01.2022