OGÓLNY SCHEMAT TECHNOLOGICZNY

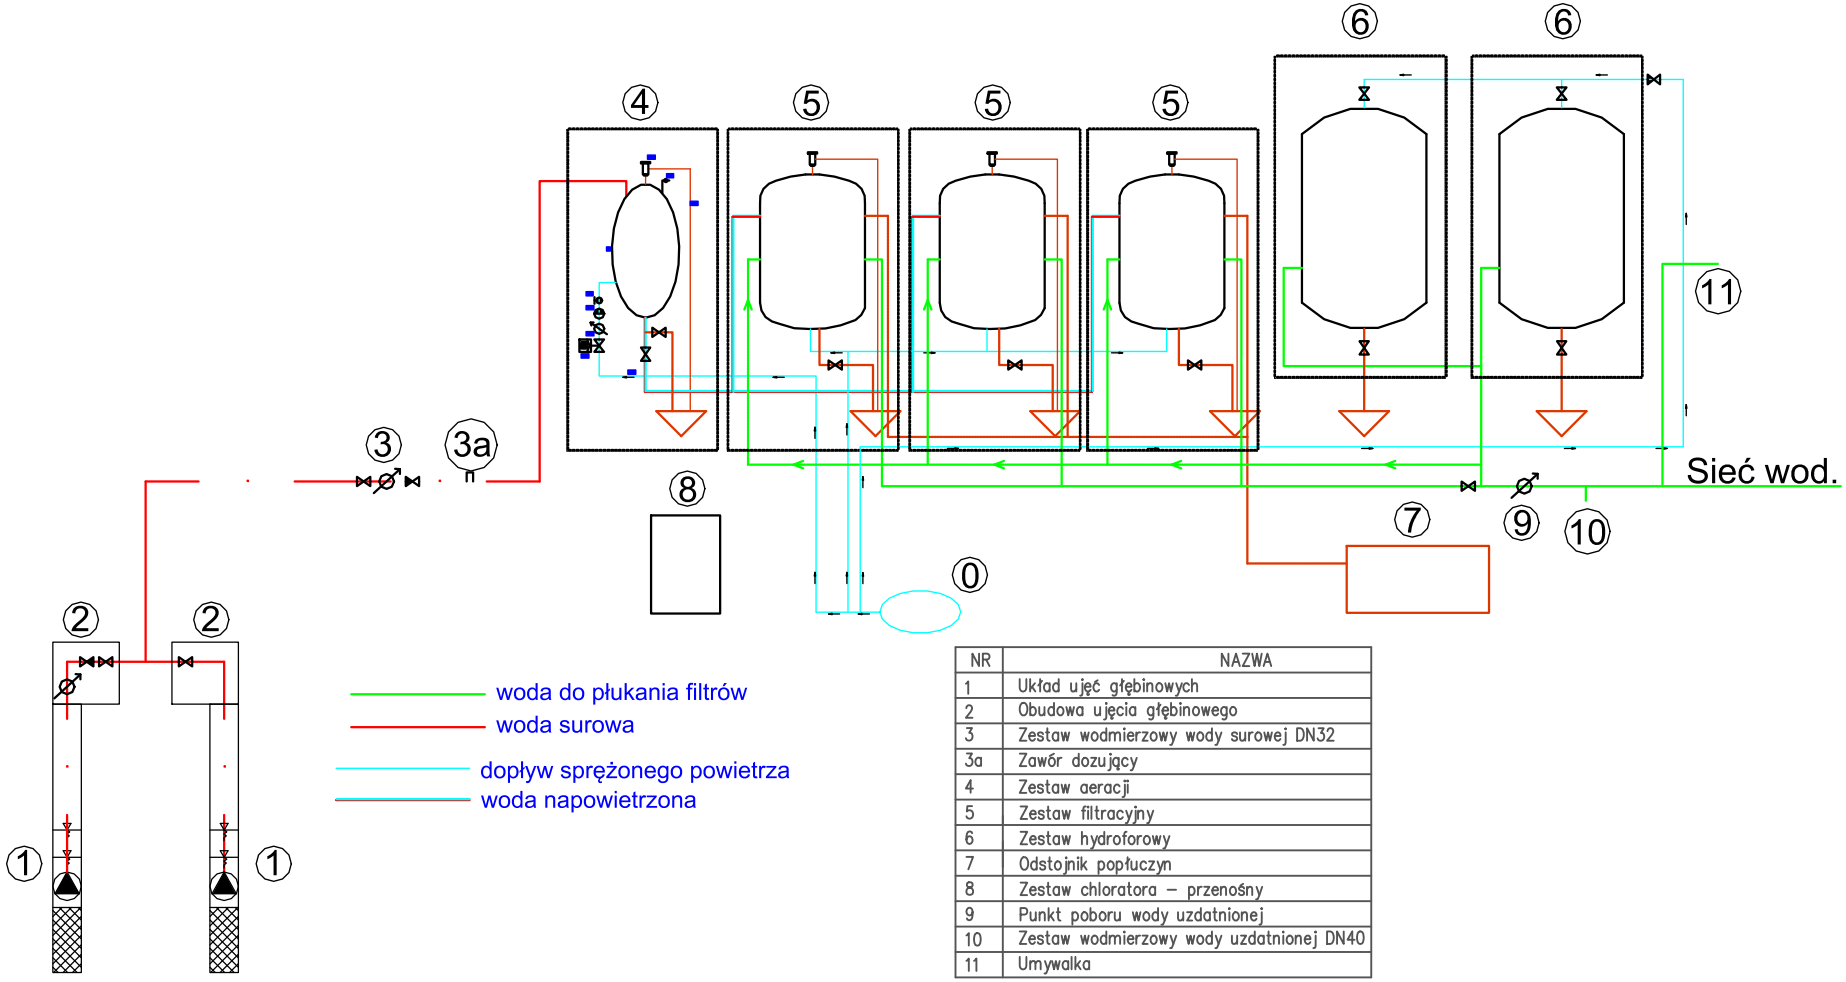

NR	NAZWA
1	Układ ujęć głębinowych
2	Obudowa ujęcia głębinowego
3	Zestaw wodmierzowy wody surowej DN32
3a	Zawór dozujący
4	Zestaw aeracji
5	Zestaw filtracyjny
6	Zestaw hydroforowy
7	Odstojnik popłuczyn
8	Zestaw chloratora – przenośny
9	Punkt poboru wody uzdatnionej
10	Zestaw wodmierzowy wody uzdatnionej DN40
11	Umywalka