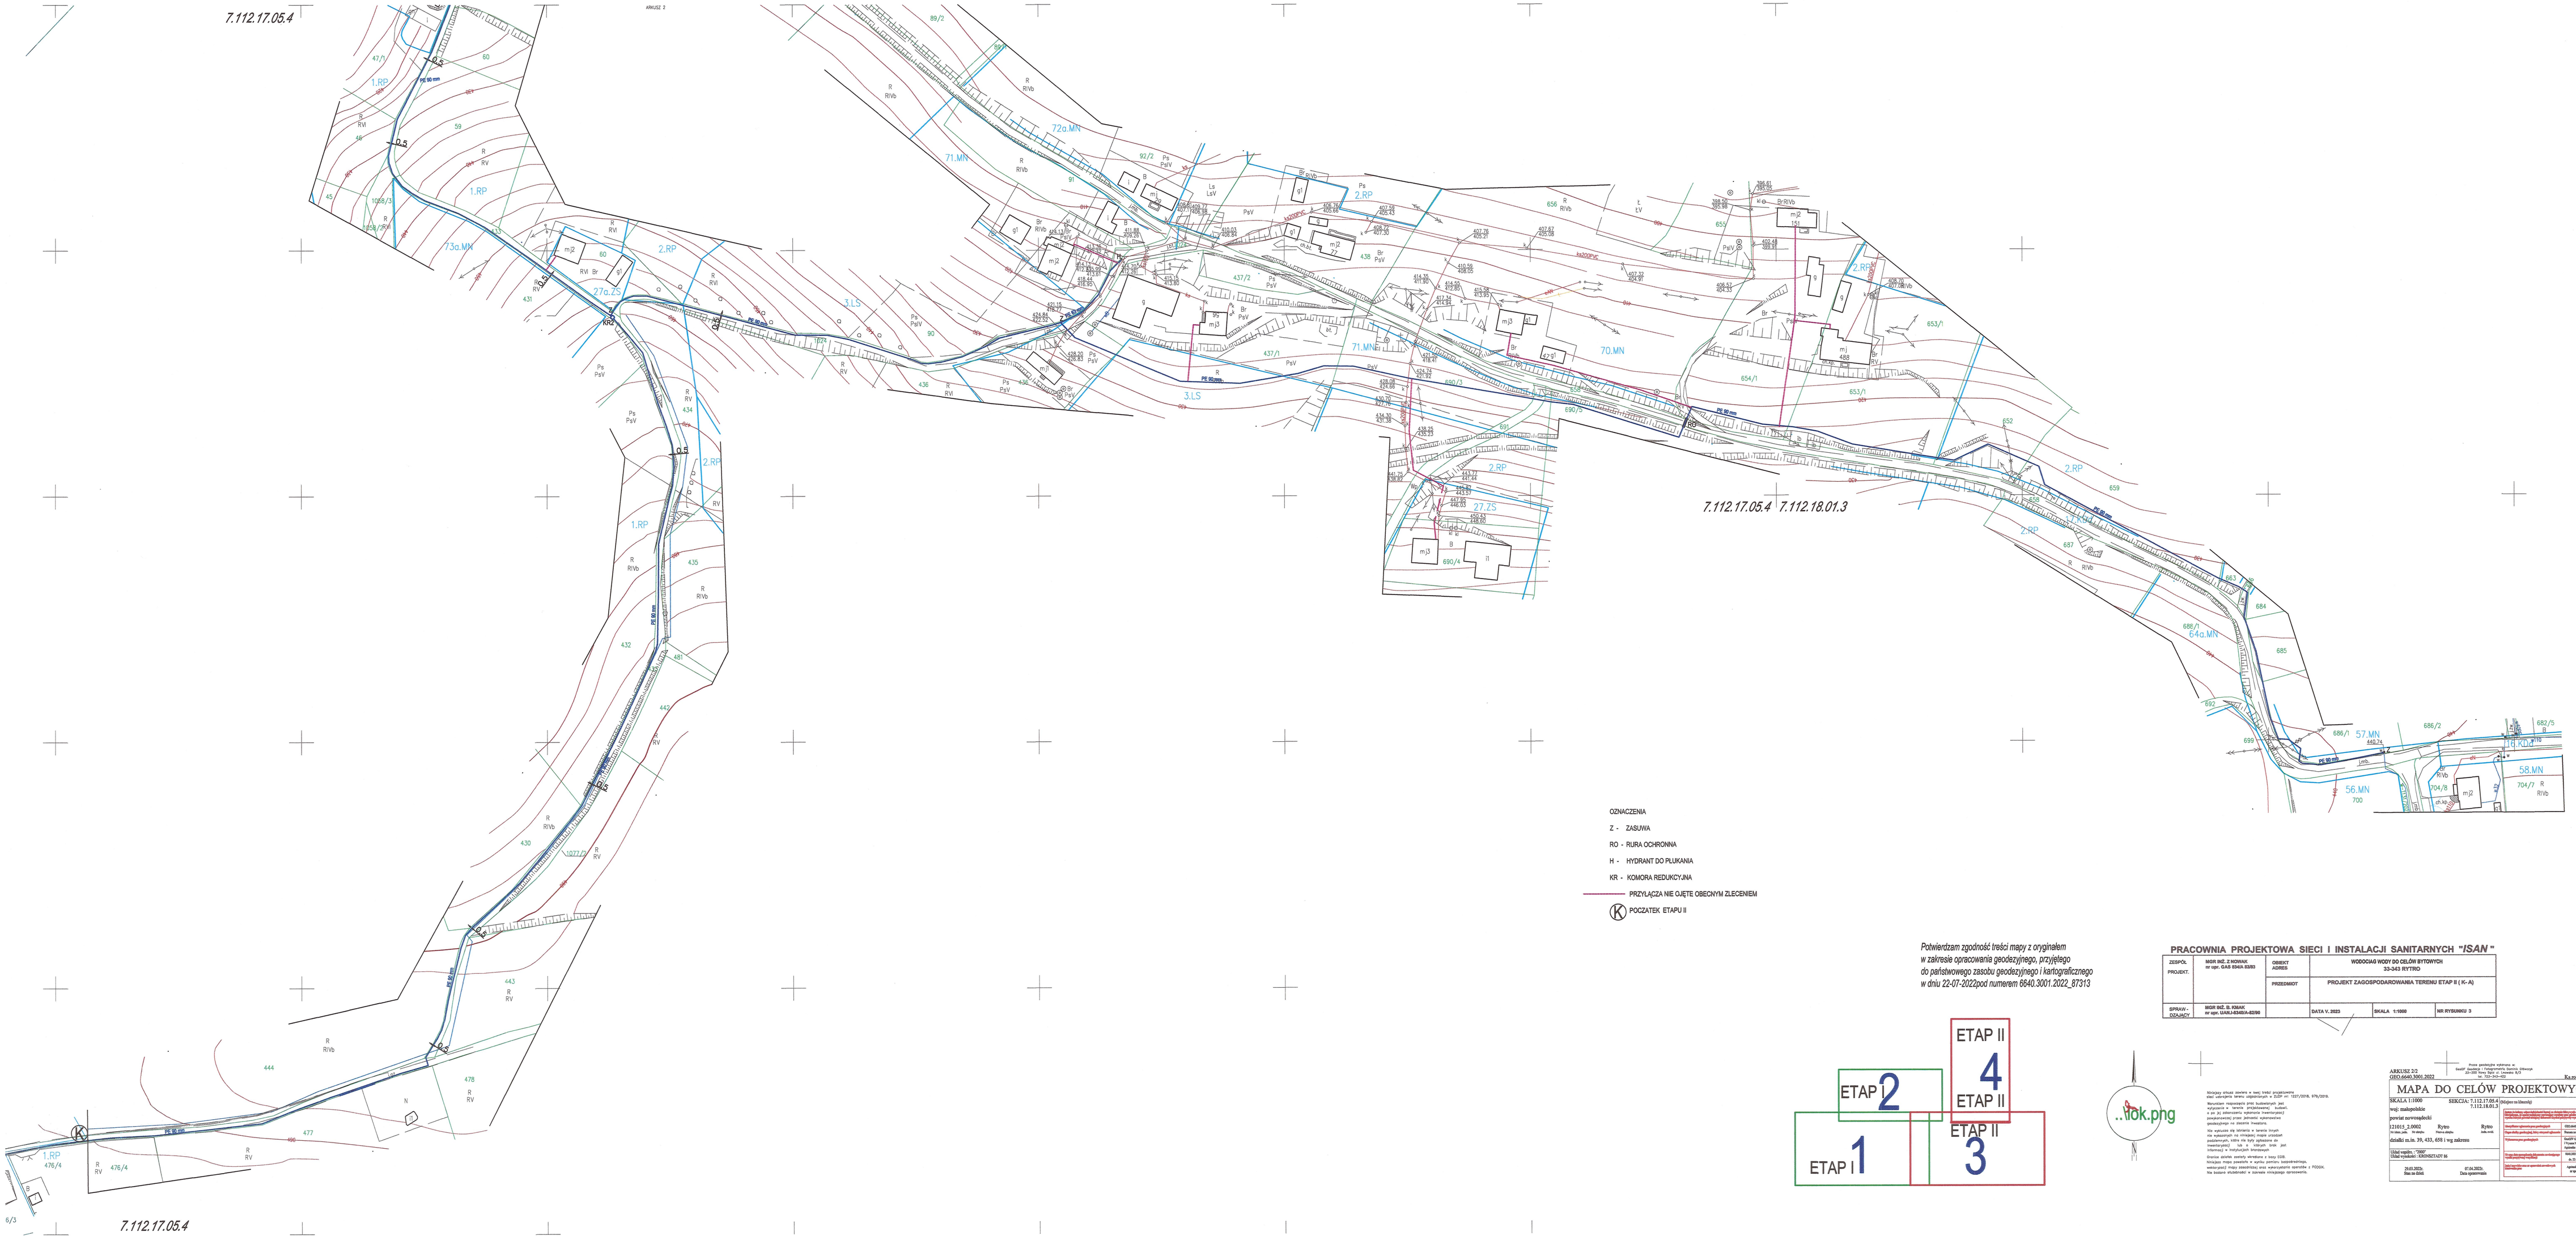

Potwierdzam zgodność treści mapy z oryginałem w zakresie opracowania geodezyjnego, przyjętego do państwowego zasobu geodezyjnego i kartograficznego w dniu 22-07-2022pod numerem 6640.3001.2022, 87313

PRACOWNIA PROJEKTOWA SIECI I INSTALACJI SANITARNYCH "ISAN "

ZESPÓŁ PROJEKT.	MGR INŻ. Z.WOWAK nr upr. GAŚ-SWA-5193	OBIEKT/ ADRES	WODOCIĄG WODY DO CELÓW BYTOWYCH 33-343 BYTYCI
		PRZEDMIOT	PROJEKT ZAGOSPODAROWANIA TERENU ETAP II (K– A)
SPRAWD. OPRACOWY	MGR INŻ. D. KRAK nr upr. LUA/-0340/A-8256	DATA V. 2025	SKALA 1:1000 / NR RYSUNKU 3

ETAP II 4
ETAP 2
ETAP II 3
ETAP I 1

..\ok.png

Wszystkie wrysze obiekty w tej części projektowej wykonano w oparciu o mapę do celów projektowych z dnia 22-07-2022r. wykonaną przez uprawnionego geodetę.

Na wykonanie tej tabelki w części rysunkowej na sytuacjach na mapach mapy urządzeń podziemnych, nie ma w obrębie tej tabelki (nadpisanej) nic z innych map, jak informacji o instalacjach branżowych.

Mapa sporządzona w układzie PUG 1999.

Wrysowe mapy zasadnicze w wyniku pomiaru kontrolnego, wskazującej mapy zasadniczej oraz wykonanych operatów z PODGiK. Na czasie uzupełniono w zakresie wrysowanego sprzedaży.

AKKUSZ 2/2
GEO.6640.3001.2022
Ks.ewid. 93/2022

Rodzaj zasobu: operat techniczny
Nazwa operatu: MAPA DO CELÓW PROJEKTOWYCH
Nr operatu: 7.112.17.05.4

MAPA DO CELÓW PROJEKTOWYCH

SKALA 1:1000 | SEKCJA: 7.112.17.05.4 | 7.112.18.01.3

woj. małopolskie

powiat nowosądecki

213112_2.0002 | Rytro | Rytro

obręb: ew. nr mapy | Rytro-Miasto | jedn. ewid.

działki ew.nr. 39, 433, 455 i wg zakresu

Uzasadnienie wykonania operatu:

Dane techniczne przyjęte:

Układ wysokościowy: "Kronsztadt 86"

Układ współrzędnych: "2000/21/21 str"

Sposób obliczenia współrzędnych punktów osnowy pomiarowej:

Sposób wyrównania:

Średnie błędy położenia punktów osnowy pomiarowej względem najbliższych punktów osnowy wyższego rzędu:

Średnie błędy położenia punktów osnowy pomiarowej względem najbliższych punktów osnowy wyższego rzędu:

Sposób obliczenia powierzchni działek ewidencyjnych:

Sposób określenia dokładności pomiaru sytuacyjnego:

Sposób określenia dokładności pomiaru sytuacyjnego:

29.05.2025r.
Data zał.do EGiK

07.08.2025r.
Data zgłoszenia

Wykonawca: Zbigniew Wowak nr upr. 5193