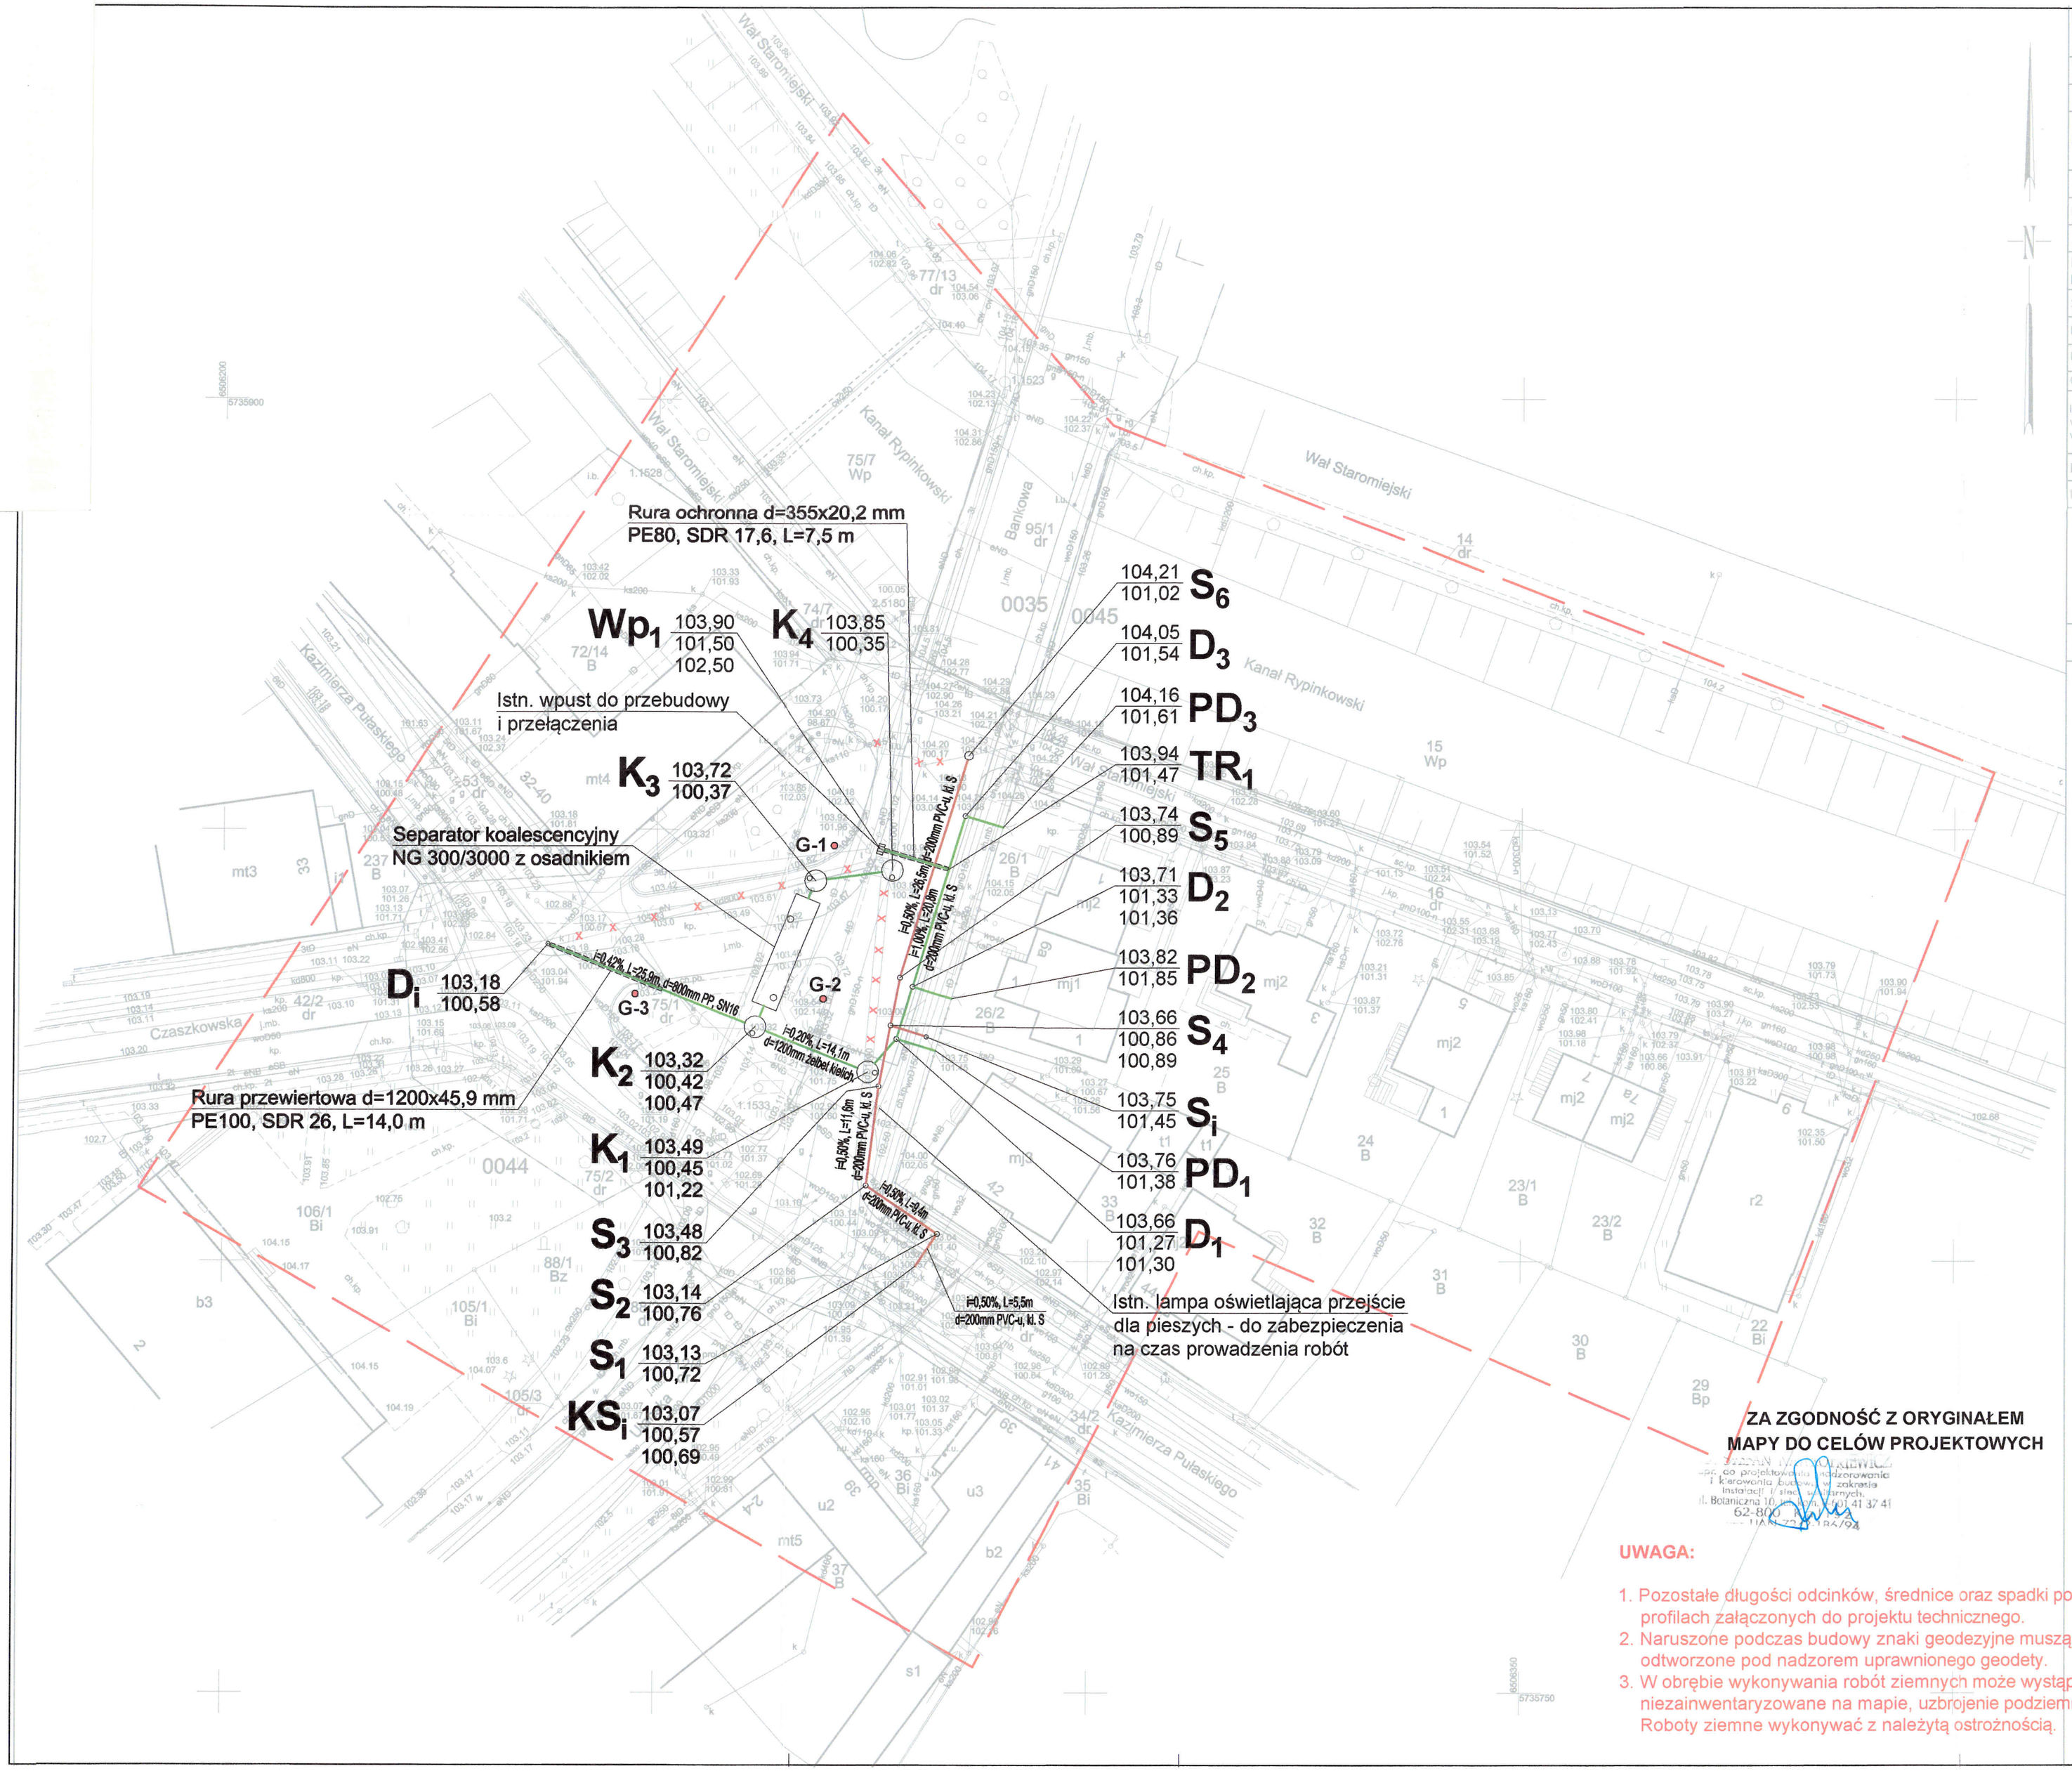

MAPA DO CELÓW PROJEKTOWYCH

Położenie obszaru opracowania	Kalisz, Wał Staromiejski
Nazwa gminy	Miasto Kalisz
Identyfikator i nazwa obrębu ewidencyjnego	0045 - 045 Śródmieście II 0035 - 035 Śródmieście II 0044 - 044 Czaszki
Identyfikator zgłoszenia prac geodezyjnych	WGK.6640.01.1583.2021
Nazwa wykonawcy prac geodezyjnych	Geodezja Pruchnik Sp. z o.o.
Imię i nazwisko kierownika prac geodezyjnych	Tomasz Pruchnik
Numer uprawnień zawodowych kierownika prac geodezyjnych	20982
Skala	1:500
Układu współrzędnych prostokątnych płaskich	2000/18
Układu wysokości	PL-EVRF2007-NH
Oznaczenie granic obszaru aktualizacji	
Informacje o służebnościach gruntowych mających wpływ na zagospodarowanie gruntów, zlokalizowanych w granicach projektowanej inwestycji	Mapa do celów projektowych została wykonana bez ustalania służebności gruntowych ujawnionych w księgach wieczystych
Data opracowania mapy	16.11.2021 r.
Imię i nazwisko osoby, która opracowała mapę	Tomasz Pruchnik
	Podpis kierownika prac geodezyjnych

Nie wyklucza się istnienie innych nie wykazanych na niniejszej mapie urządzeń podziemnych, które nie były zgłoszone do inwentaryzacji

Poświadczam, że niniejszy dokument został opracowany w wyniku prac geodezyjnych i kartograficznych, których rezultaty zawiera operat techniczny pozytywnie zweryfikowany. Jednocześnie informuję, że jestem świadomy odpowiedzialności karnej za złożenie fałszywego oświadczenia.

Identyfikator zgłoszenia prac geodezyjnych	WGK.6640.01.1583.2021
Organ służby geodezyjnej, który otrzymał zgłoszenie	Prezydent Miasta Kalisza
Wykonawca prac geodezyjnych	Geodezja Pruchnik Sp. z o.o.
Nr oraz data sporządzenia dokumentu zawierającego wyniki pozytywnej weryfikacji	Protokół weryfikacji nr 1 z dnia 03.12.2021 r.
Imię i nazwisko, podpis oraz nr uprawnień zawodowych kierownika prac	Tomasz Pruchnik Nr uprawnień 20982

OZNACZENIA

- proj. kanalizacja sanitarna
- proj. kanalizacja deszczowa
- X X odcinki sieci do wyłączenia

ZA ZGODNOŚĆ Z ORYGINAŁEM MAPY DO CELÓW PROJEKTOWYCH

UWAGA:

1. Pozostałe długości odcinków, średnice oraz spadki podano na profilach załączonych do projektu technicznego.
2. Naruszone podczas budowy znaki geodezyjne muszą być odtworzone pod nadzorem uprawnionego geodety.
3. W obrębie wykonywania robót ziemnych może wystąpić inne, niezainwentaryzowane na mapie, uzbrojenie podziemne. Roboty ziemne wykonywać z należytą ostrożnością.

PW "STERN" Pracownia Projektowa
62-800 Kalisz ul. Korczak 19/9 tel. 601 413 741

Nazwa obiektu	Budowa kanalizacji sanitarnej oraz budowa kanalizacji deszczowej wraz z separatorem w ul. Bankowej w Kaliszu, dz. nr 34/1, 75/1	
Inwestor	Przedsiębiorstwo Wodociągów i Kanalizacji Sp. z o.o. 62-800 Kalisz, ul. Nowy Świat 2a	
Faza	Projekt techniczny	
Przedmiot	**PROJEKT ZAGOSPODAROWANIA TERENU**	Podpis
Projektant	inż. Stefan Nawrotkiewicz upr. UAN.7342-186/94 upr. w spec. instalacyjno-inżynieryjnej	
Sprawdzająca	mgr inż. Wanda Badura upr. UAN.7342-111/94 upr. w spec. instalacyjno-inżynieryjnej	
Asystent projektanta	mgr inż. Grzegorz Nawrotkiewicz	
Skala 1:500	Data IX. 2022r.	Nr rys. 1