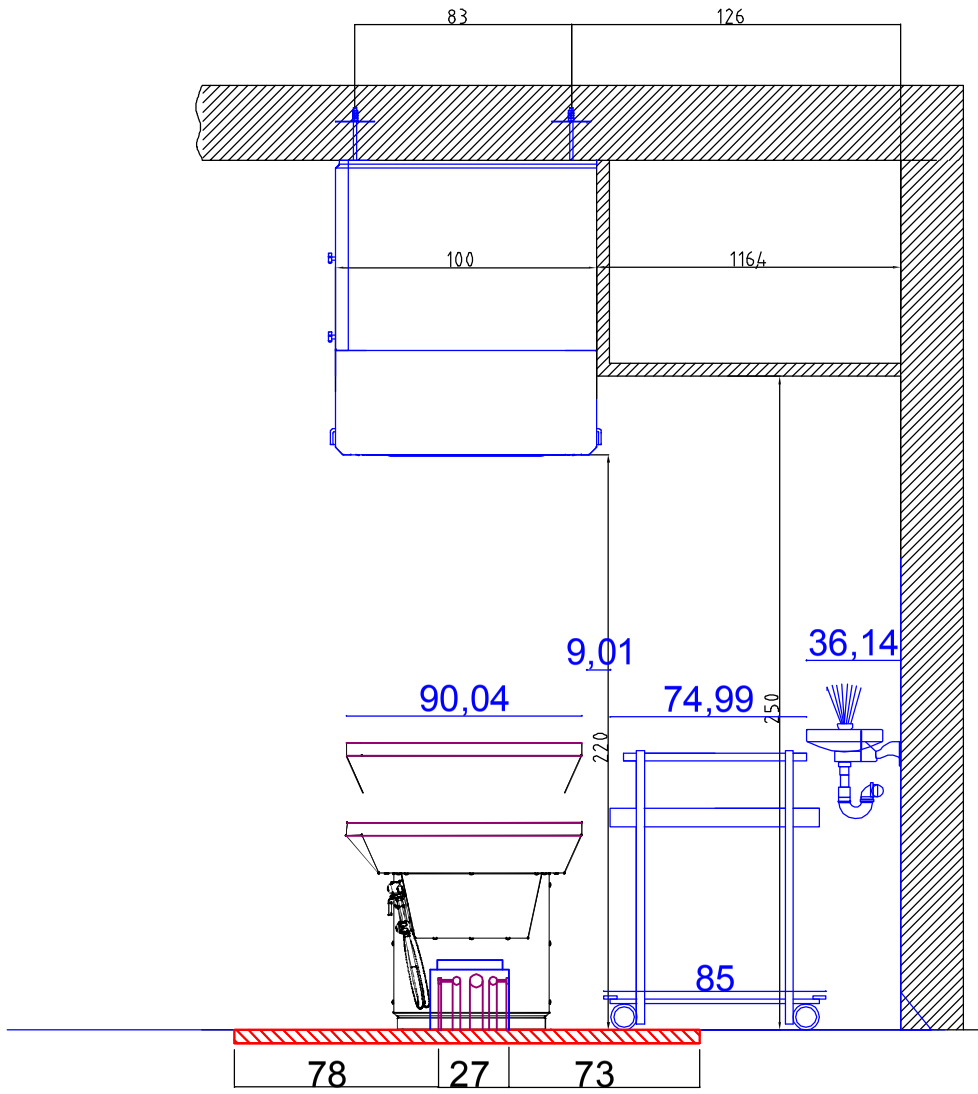
83
126
100
1164
9,01
36,14
90,04
74,99
250
220
85
78
27
73

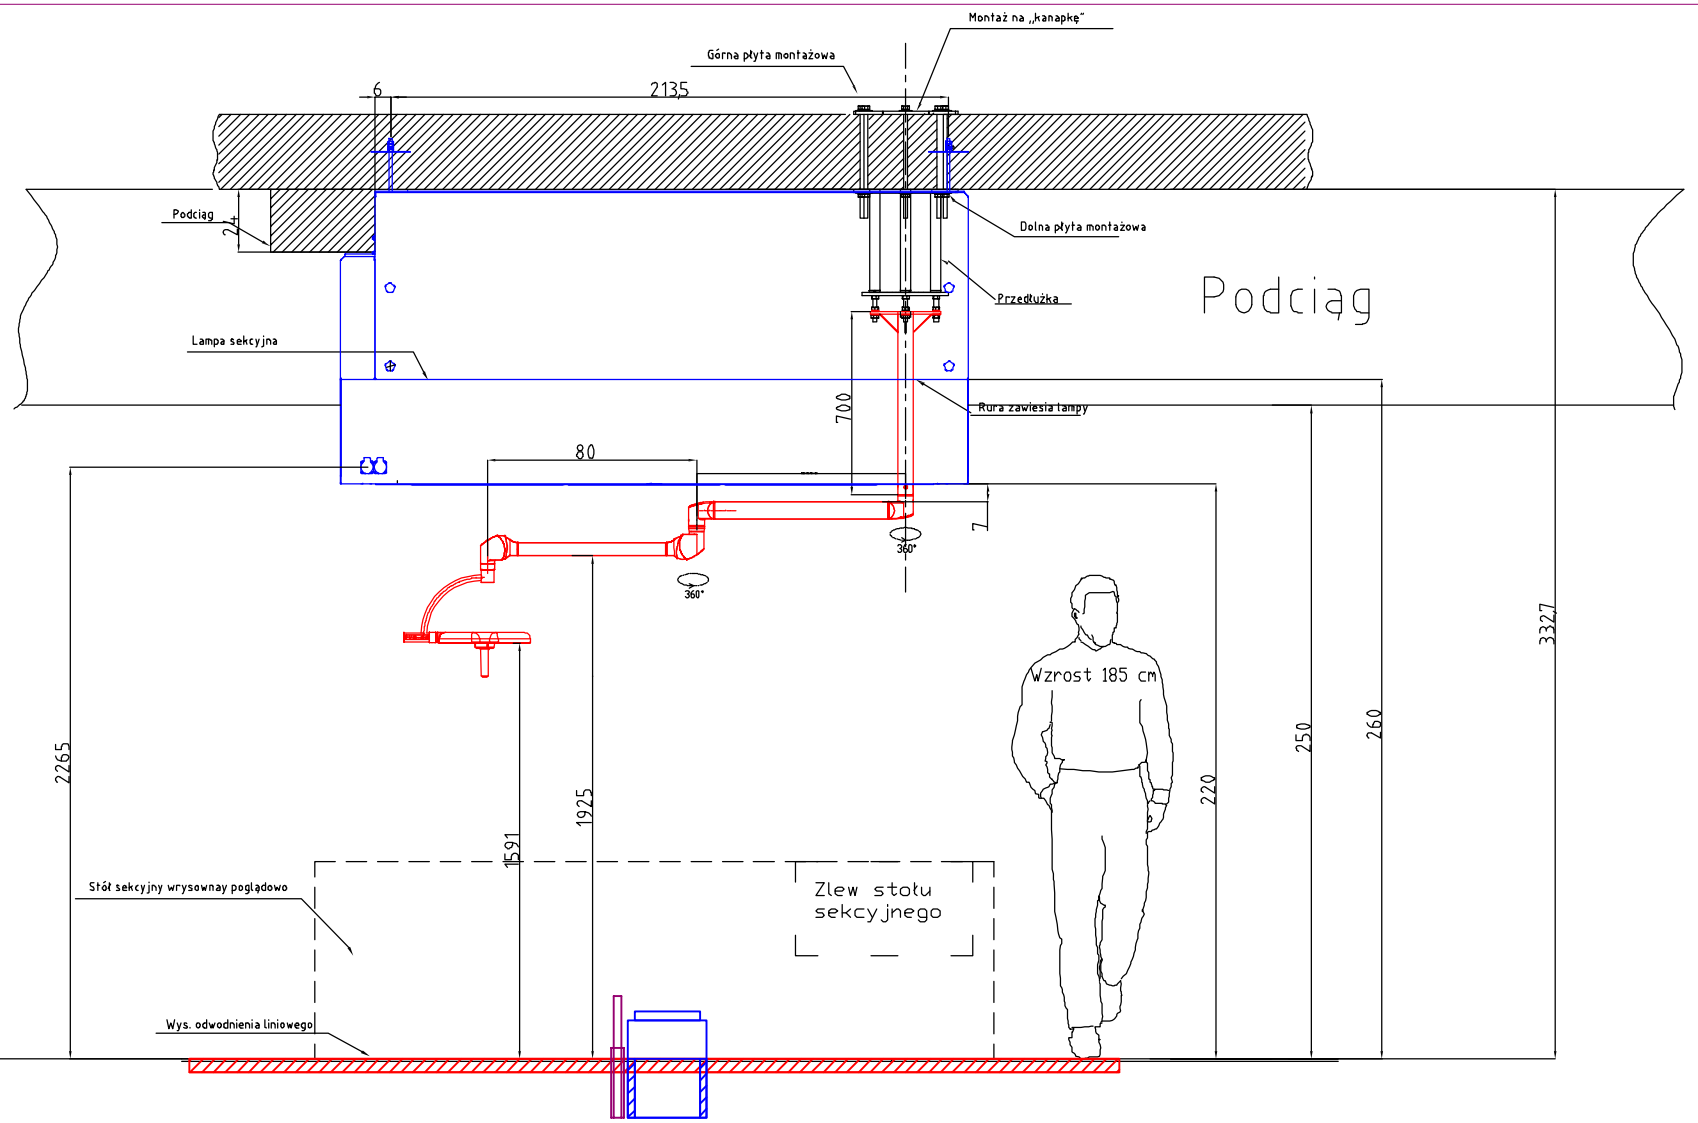
Montaż na „kanapkę"
Górna płyta montażowa
6
2135
Podciąg
24
Dolna płyta montażowa
Przegubka
Podciąg
Lampa sekcyjna
Rura zawieszta lampy
700
80
7
360°
360°
3327
Wzrost 185 cm
2265
1925
1591
220
250
260
Stół sekcyjny wrysownay poglądowo
Zlew stołu
sekcyjnego
Wys. odwodnienia liniowego

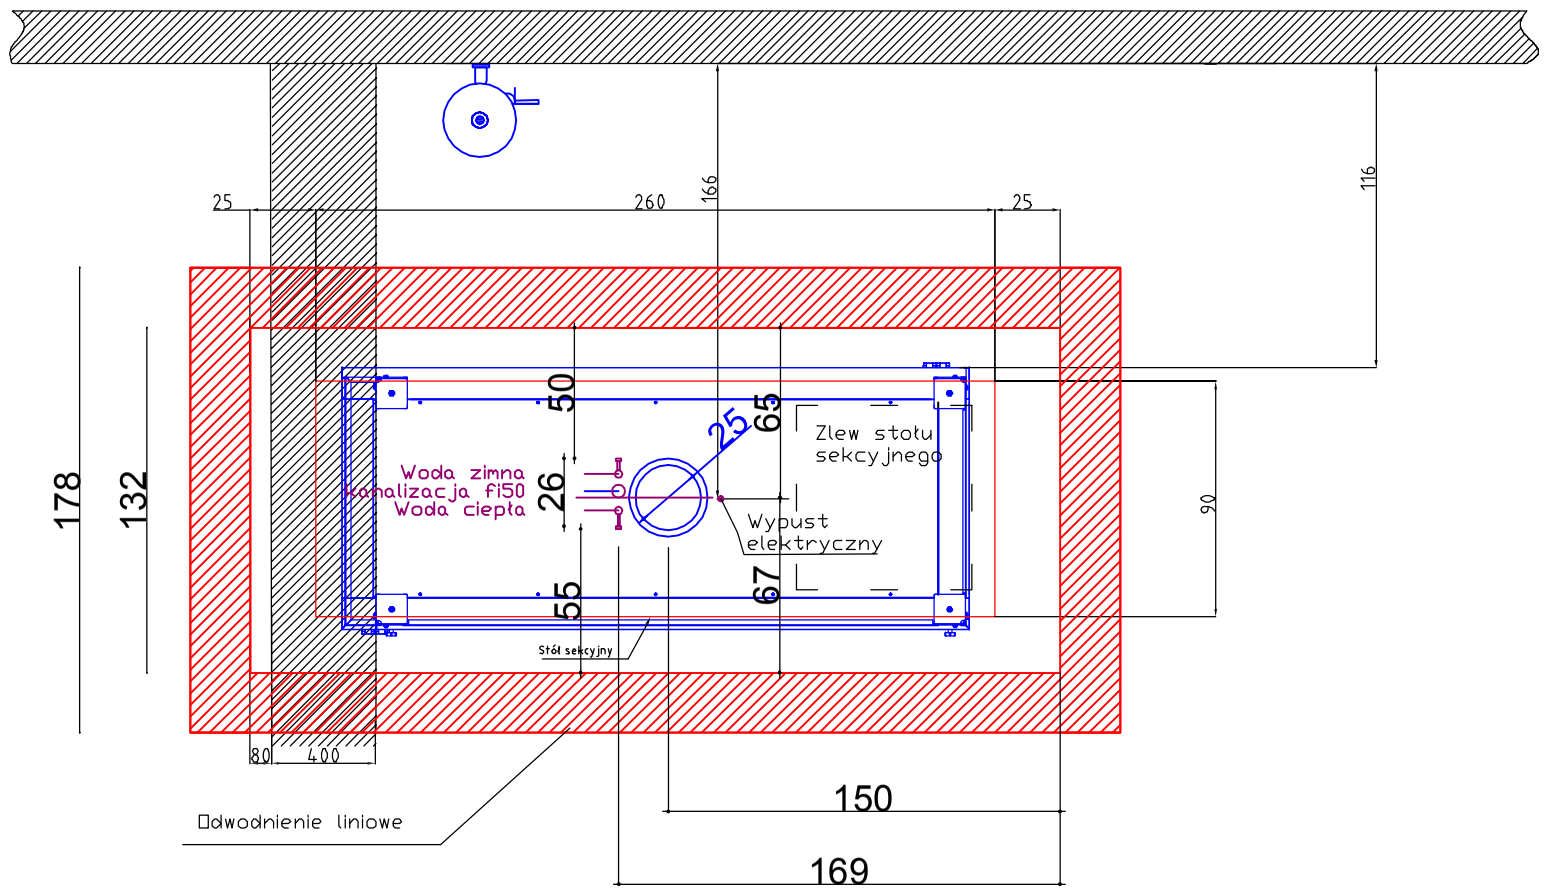
25
260
166
25
116
178
132
50
65
25
Woda zimna
Kanalizacja fi50
Woda ciepła
26
Zlew stołu
sekcyjnego
Wypust
elektryczny
55
67
90
Stół sekcyjny
80
400
Odwodnienie liniowe
150
169