PROJEKT
Zakład Projektowania PROJEKT Wojciech Specylak

OBIEKT:	SIEĆ KANALIZACJI SANITARNEJ
ADRES:	SKARŻYCE GMINA STRZEGOM
INWESTOR:	WODOCIĄGI I KANALIZACJA SP. Z O.O. STRZEGOM
PROJEKTANT:	mgr inż. Wojciech Specylak 3/118/84 -7342/3/20/94

PROFIL KANALIZACJI SANITARNEJ

SKALA: 1:100/1000
DATA: 09-2018

8

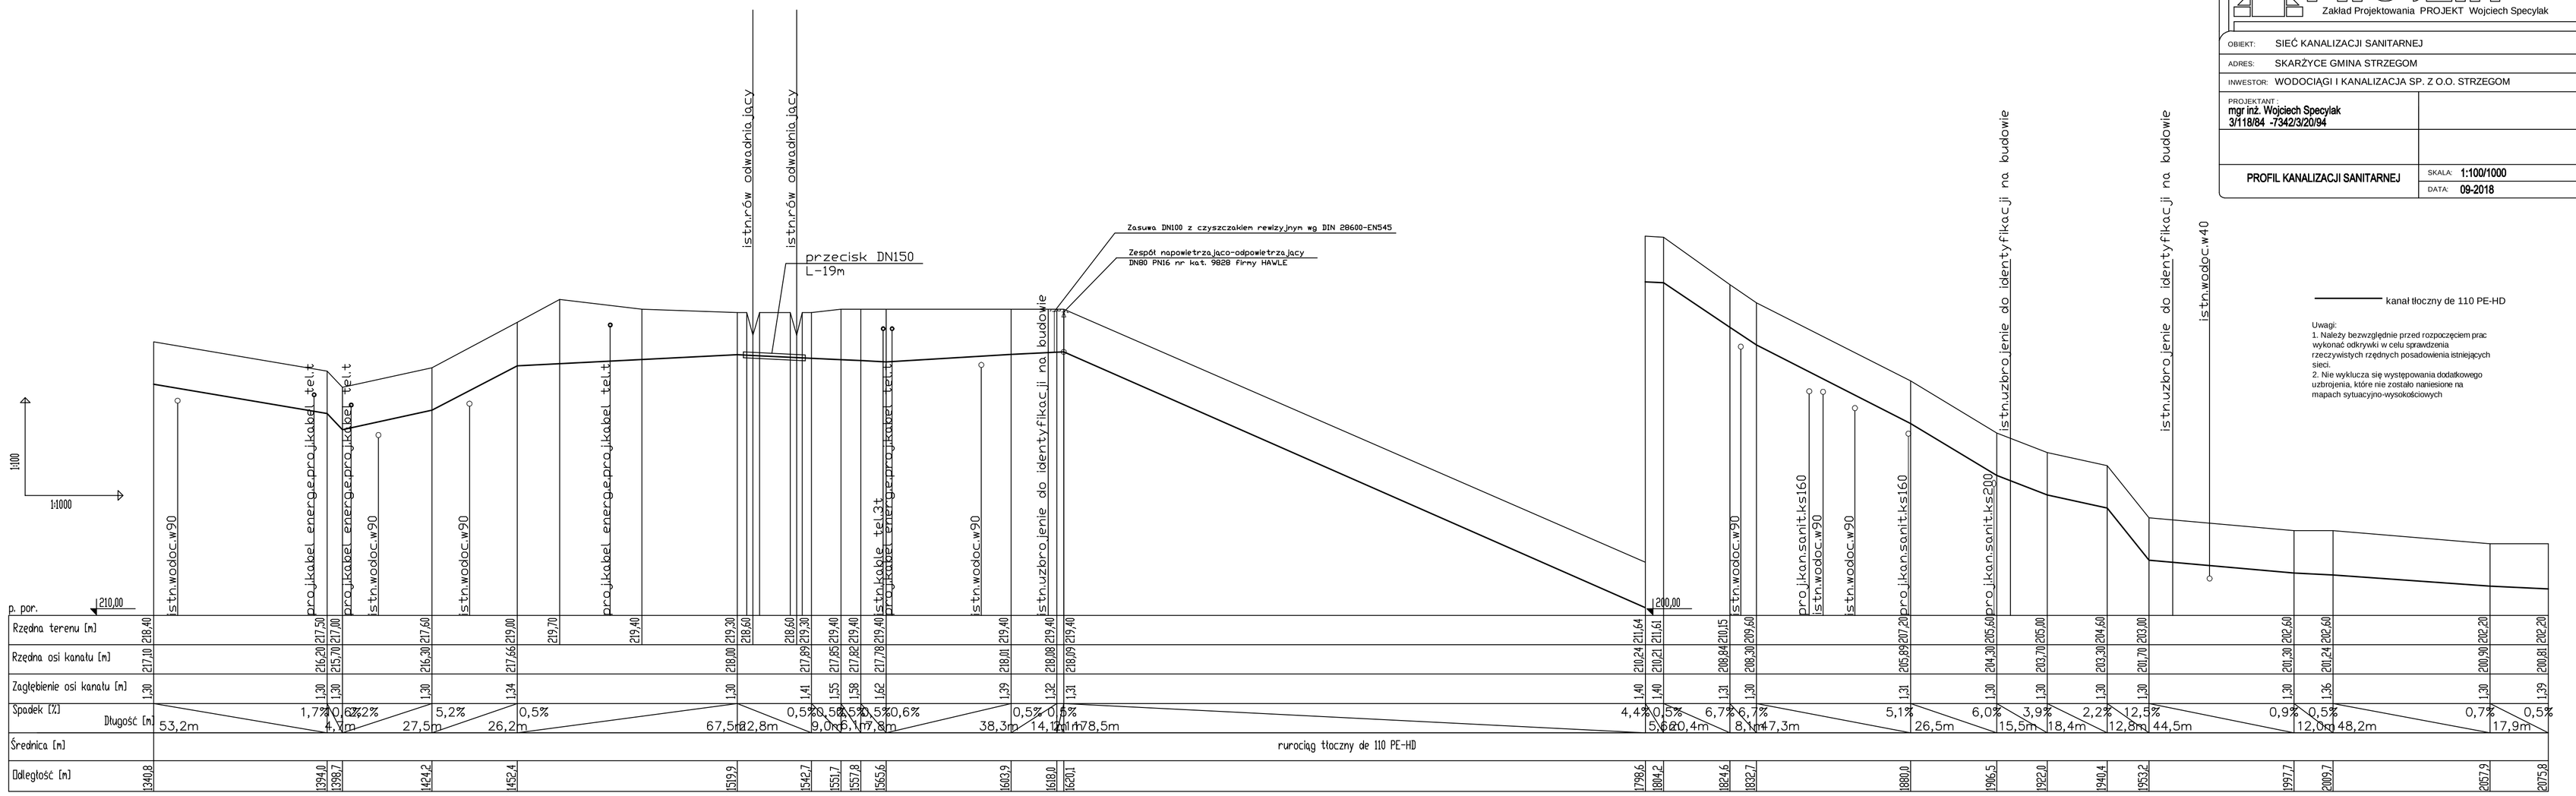

| | | |