


1/32

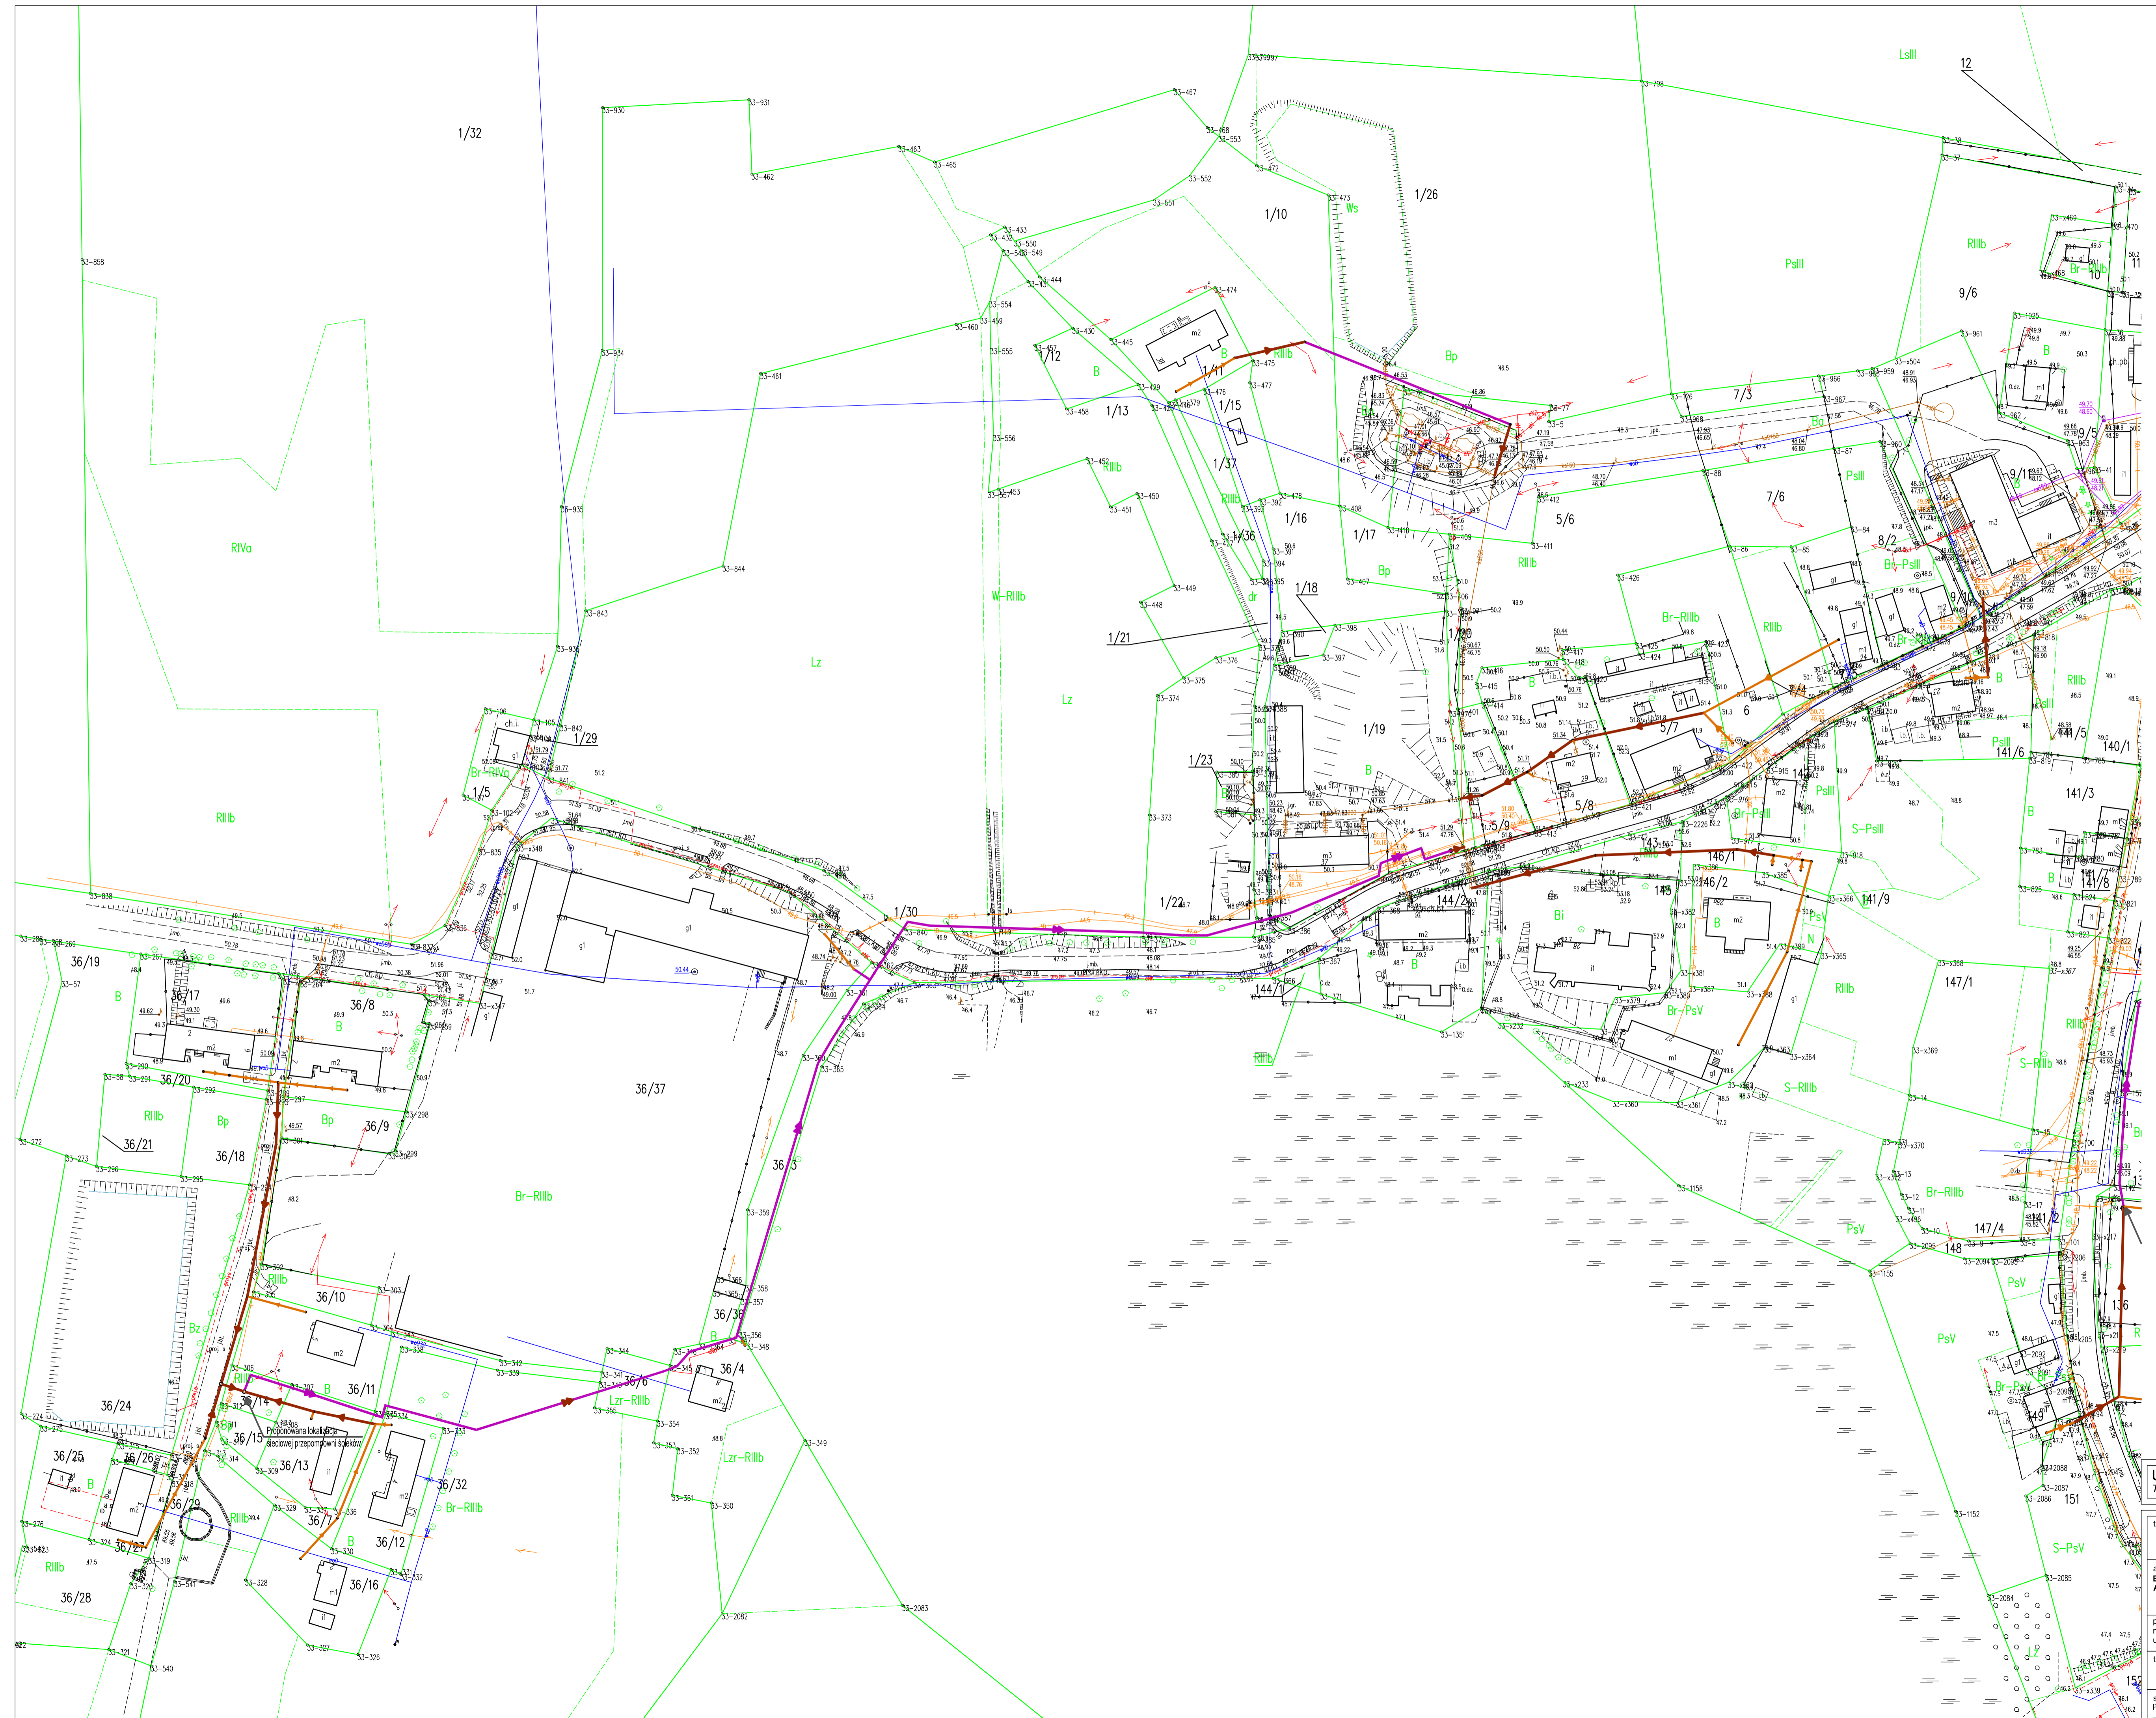

- LEGENDA
- PLANOWANY PRZEBIEG SIECI KANALIZACJI SANITARNEJ (TŁOCZNEJ)
  - PLANOWANY PRZEBIEG SIECI KANALIZACJI SANITARNEJ (GRAWITACYJNEJ)
  - PLANOWANY PRZEBIEG PRZYŁĄCZNY KANALIZACJI SANITARNEJ (GRAWITACYJNEJ)

USŁUGI PROJEKTOWE WIMAG  
Tomasz Baranowski

temat: BUDOWA KANALIZACJI SANITARNEJ Z PRZYŁĄCZAMI W MIEJSCOWOŚCIACH BOBROWO, MARKUZY, ARKLITY, GM. BARCJANY		ul. Kościuski 18 11-200 Bartoszyce tel. 601 489 411, baranowski@vima.pl
adres inwestycji: Bobrowo, Markuzy, Arklity, gm. Barciany	inwestor: GMINA BARCJANY UL. SZKOLNA 3 11-410 BARCJANY	
projektant: mgr inż. Tomasz Baranowski upr. bud. nr WAM/0033/PWOS/14, specjalność instalacyjna		
tytuł rysunku: PLAN SYTUACYJNY - KANALIZACJI SANITARNA WRĄZ PRZYŁĄCZAMI		
stadium: PROGRAM FUNKCJONALNO- UŻYTKOWY	skala: 1:1000	nr rys. S-1 data: 01.2022