


SCHEMAT WYMIANY STOLARKI OKIENNEJ NA UL. KANTAKA 6 _ELEWACJA ZACHODNIA 1 : 100_11.03.2024

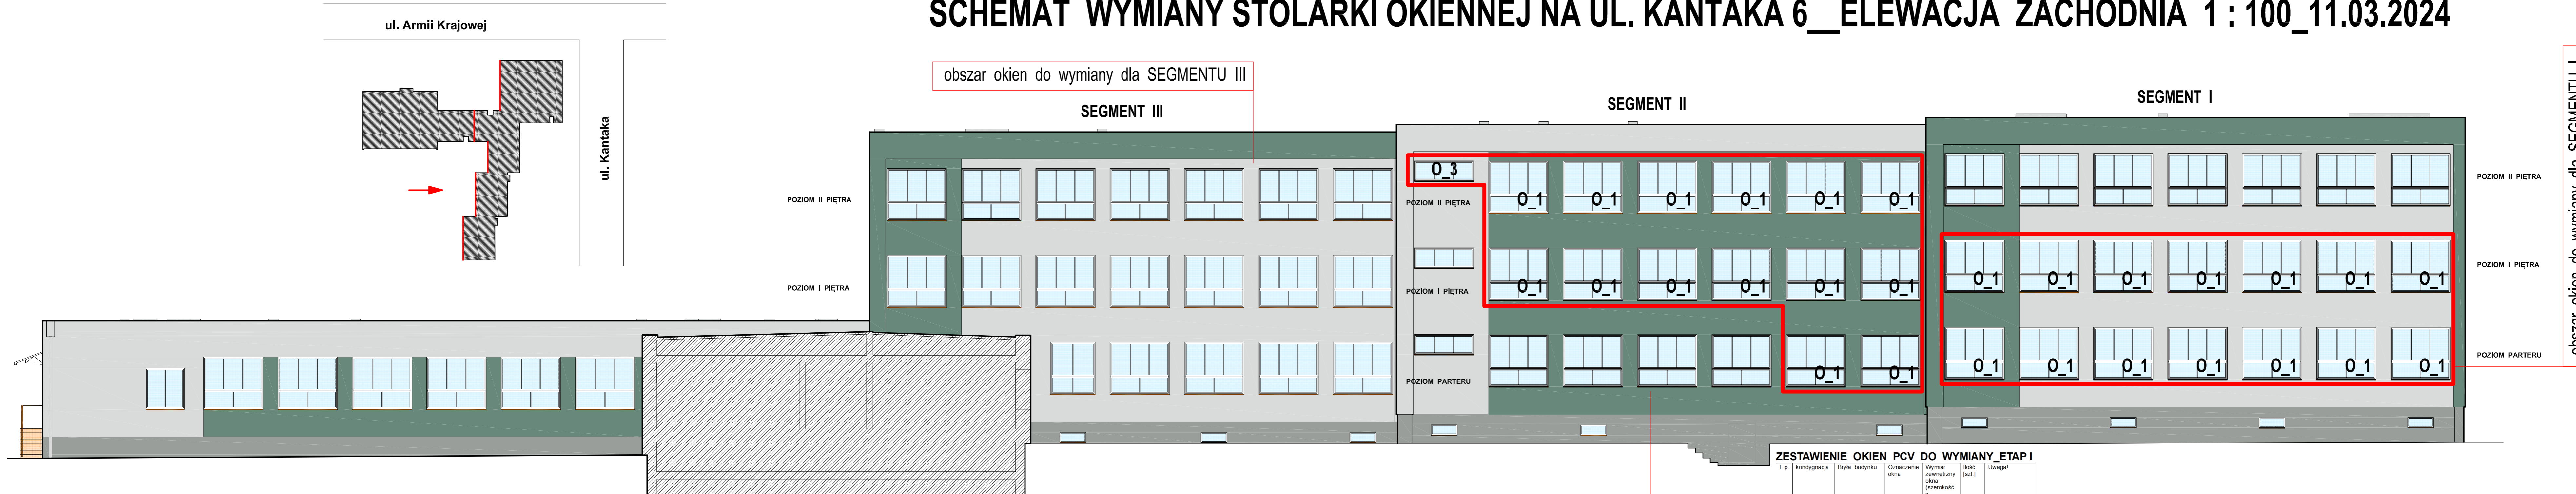

obszar okien do wymiany dla SEGMENTU III

obszar okien do wymiany dla SEGMENTU II

obszar okien do wymiany dla SEGMENTU I

ZESTAWIENIE OKIEN PCV DO WYMIANY ETAPU I

Lp.	kondygnacja	Bryła budynku	Oznaczenie okna	Wymiar zewnętrzny okna (szerokość x wysokość) [cm]	Ilość [szt]	Uwagi
1. PARTER						
1.1		SEGMENT I	O_1	240 x 210	7	
1.2		SEGMENT II	O_1	240 x 210	2	
1.3		SEGMENT III	O_1	240 x 210	0	
2. I PIĘTRO						
2.1		SEGMENT I	O_1	240 x 210	7	
2.2		SEGMENT II	O_1	240 x 210	6	
2.3		SEGMENT III	O_1	240 x 210	0	
3. II PIĘTRO						
3.1		SEGMENT I	O_1	240 x 210	0	
3.2		SEGMENT II	O_1	240 x 210	6	
3.3		SEGMENT II	O_3	240 x 80	1	
3.3		SEGMENT III	O_1	240 x 210	0	
				Okna O_1	28	
				Okna O_3	1	
				RAZEM:	29	

O_1, O_3 - okna do wymiany w ramach ETAPU I

SCHEMAT WYMIANY STOLARKI OKIENNEJ - ELEWACJA ZACHODNIA

jednostka projektująca:
 Zakład Inwestycji Miejskich sp. z o.o.
 P.Orleański, M.Orleańska-Ordyniak
 Al. Powstańców Wielkopolskich 20
 63-400 Ostrów Wielkopolski
 tel. (62) 735-02-24, fax (62) 736-11-65
 e-mail: zim@inwestycje@gmail.com
 NIP: 622-1049-267

OBIEKT: Budynek szkolny Zespołu Szkół Transportowo-Elektrycznych

LOKALIZACJA: ul. Kantaka 6; 63 - 400 Ostrów Wielkopolski

INWESTOR: Zespół Szkół Transportowo - Elektrycznych
 ul. Kantaka 6; 63 - 400 Ostrów wielkopolski

STADIUM: SCHEMAT OKIEN DO WYMIANY

PROJEKTANT: branża budowlana mgr inż. Paweł Orleański UAN.7342-26/91 podpis
 ADWIKENT: branża budowlana mgr inż. Magdalena Orleańska - Ordyniak podpis
 PROJEKTANTA: mgr inż. Magdalena Orleańska - Ordyniak podpis
 KIEROWNIK ZESPOŁU PROJEKTOWEGO mgr inż. Paweł Orleański UAN.7342-26/91 podpis

skala: 1 : 100
 data: MARZEC 2024
 nr rys.: 1