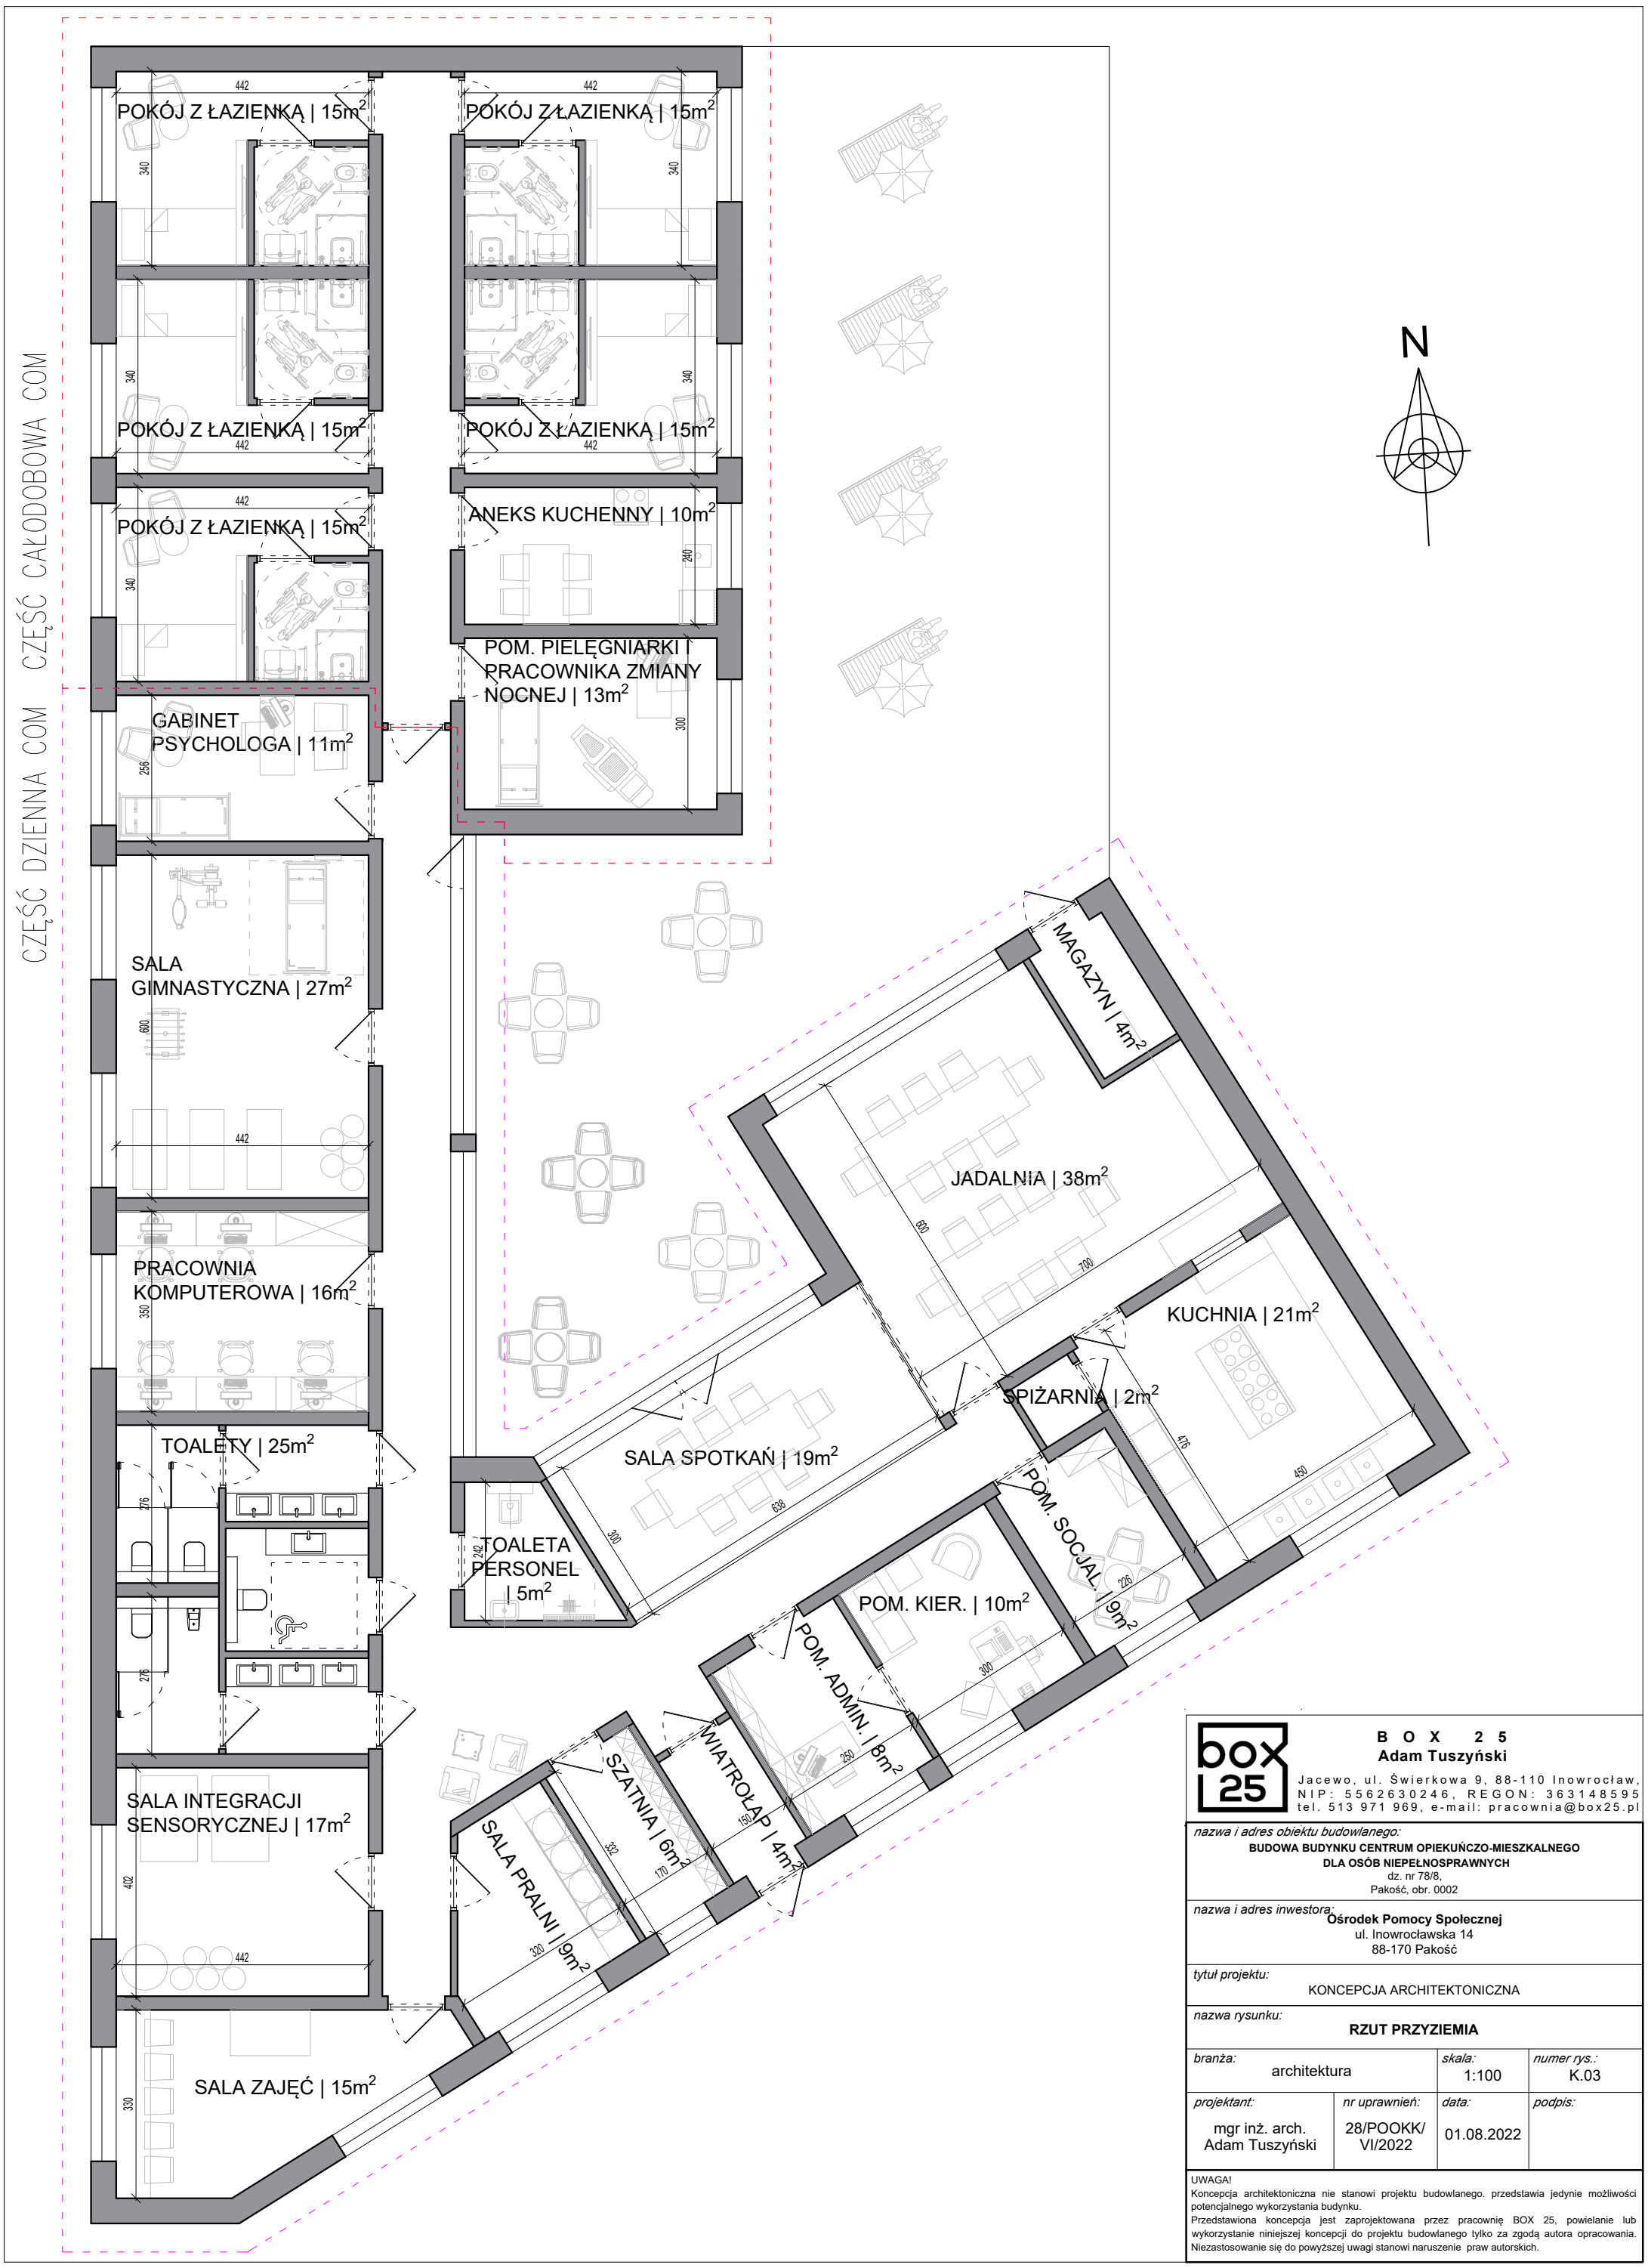

box 25

B O X 2 5
Adam Tuszyński

Jacewo, ul. Świerkowa 9, 88-110 Inowrocław,
NIP: 5562630246, REGON: 363148595
tel. 513 971 969, e-mail: pracownia@box25.pl

nazwa i adres obiektu budowlanego:
BUDOWA BUDYNKU CENTRUM OPIEKUŃCZO-MIESZKALNEGO DLA OSÓB NIEPEŁNOSPRAWNYCH
dz. nr 78/8,
Pakość, obr. 0002

nazwa i adres inwestora:
Ośrodek Pomocy Społecznej
ul. Inowrocławska 14
88-170 Pakość

tytuł projektu:
KONCEPCJA ARCHITEKTONICZNA

nazwa rysunku:
RZUT PRZYZIEMIA

branża:		*skala:*	*numer rys.:*
architektura		1:100	K.03
projektant:	*nr uprawnień:*	*data:*	*podpis:*
mgr inż. arch. Adam Tuszyński	28/POOKK/ VI/2022	01.08.2022	

UWAGA!
Koncepcja architektoniczna nie stanowi projektu budowlanego. przedstawia jedynie możliwości potencjalnego wykorzystania budynku.
Przedstawiona koncepcja jest zaprojektowana przez pracownię BOX 25, powielanie lub wykorzystanie niniejszej koncepcji do projektu budowlanego tylko za zgodą autora opracowania. Niezastosowanie się do powyższej uwagi stanowi naruszenie praw autorskich.