

ORIENTACJA



Koleje Mazowieckie
Sucha Żyrardowska...

Sucha Żyrardowska

Plac zabaw

ErnestoCar

PROJEKT ZAGOSPODAROWANIA DZIAŁKI
INWESTOR: GMINA WISKITKI
96-315 WISKITKI, UL. KOŚCIUSZKI 1
ADRES BUD.: JESIONKA, GM. WISKITKI,
DZ. NR EWID. 246, OBRĘB 0013 JESIONKA

MAPA DO CELÓW PROJEKTOWYCH

Skala 1 : 500

Województwo mazowieckie
Powiat żyrardowski
Jednostka ewid. 143805_5 – Wiskitki
Obręb 0013 – Jesionka
Obiekt dz. 246

Nie wyklucza się istnienia w terenie urządzeń
podziemnych dla których było brak informacji
branżowych i nie zostały odnalezione w terenie
w czasie inwentaryzacji geodezyjnej.

Układ współrzędnych prostokątnych
płaskich: 2000_21
Układ wysokości: Kronsztadt 86

Data wykonania mapy 30.03.2021
Nr zgłoszenia: GG.6640.895.2021

Mapa niniejsza została wykonana bez ustalenia
obciążeń służebnościami gruntowymi.

Aktualizację mapy w zakresie opracowania wykonał:


GEORUD

Rafał Szczepański
96-315 Wiskitki, ul. Guzowska 18
tjlp: 838-159-79-43, Region: 140424335
tel: 504256668

Poświadczam, że niniejszy dokument został opracowany w wyniku prac
geodezyjnych i kartograficznych, których rezultaty zawiera operat
techniczny pozytywnie zweryfikowany. Jednocześnie informuję, że
jestem świadomy odpowiedzialności karnej za złożenie fałszywego
oświadczenia

Identyfikator zgłoszenia prac geodezyjnych	EE.6640.895.2021
Organ służby geodezyjnej, który otrzymał zgłoszenie	Starosta Powiatu Żyrardowskiego
Wykonawca prac geodezyjnych	Georud Rafał Szczepański
Nr oraz data sporządzenia dokumentu zweryfikującego wyniki pozytywny weryfikacji	Protokoł Weryfikacji Nr 1 z daty 2021 KM. 1 4
Imię i nazwisko oraz nr uprawnień zawodowych licencjonista prac	Nr uprawnień GEODEZA I PRACOWNIKOWY

mgr inż. Jacek Gajda
w dok. ewid. 22545
1502-801-196

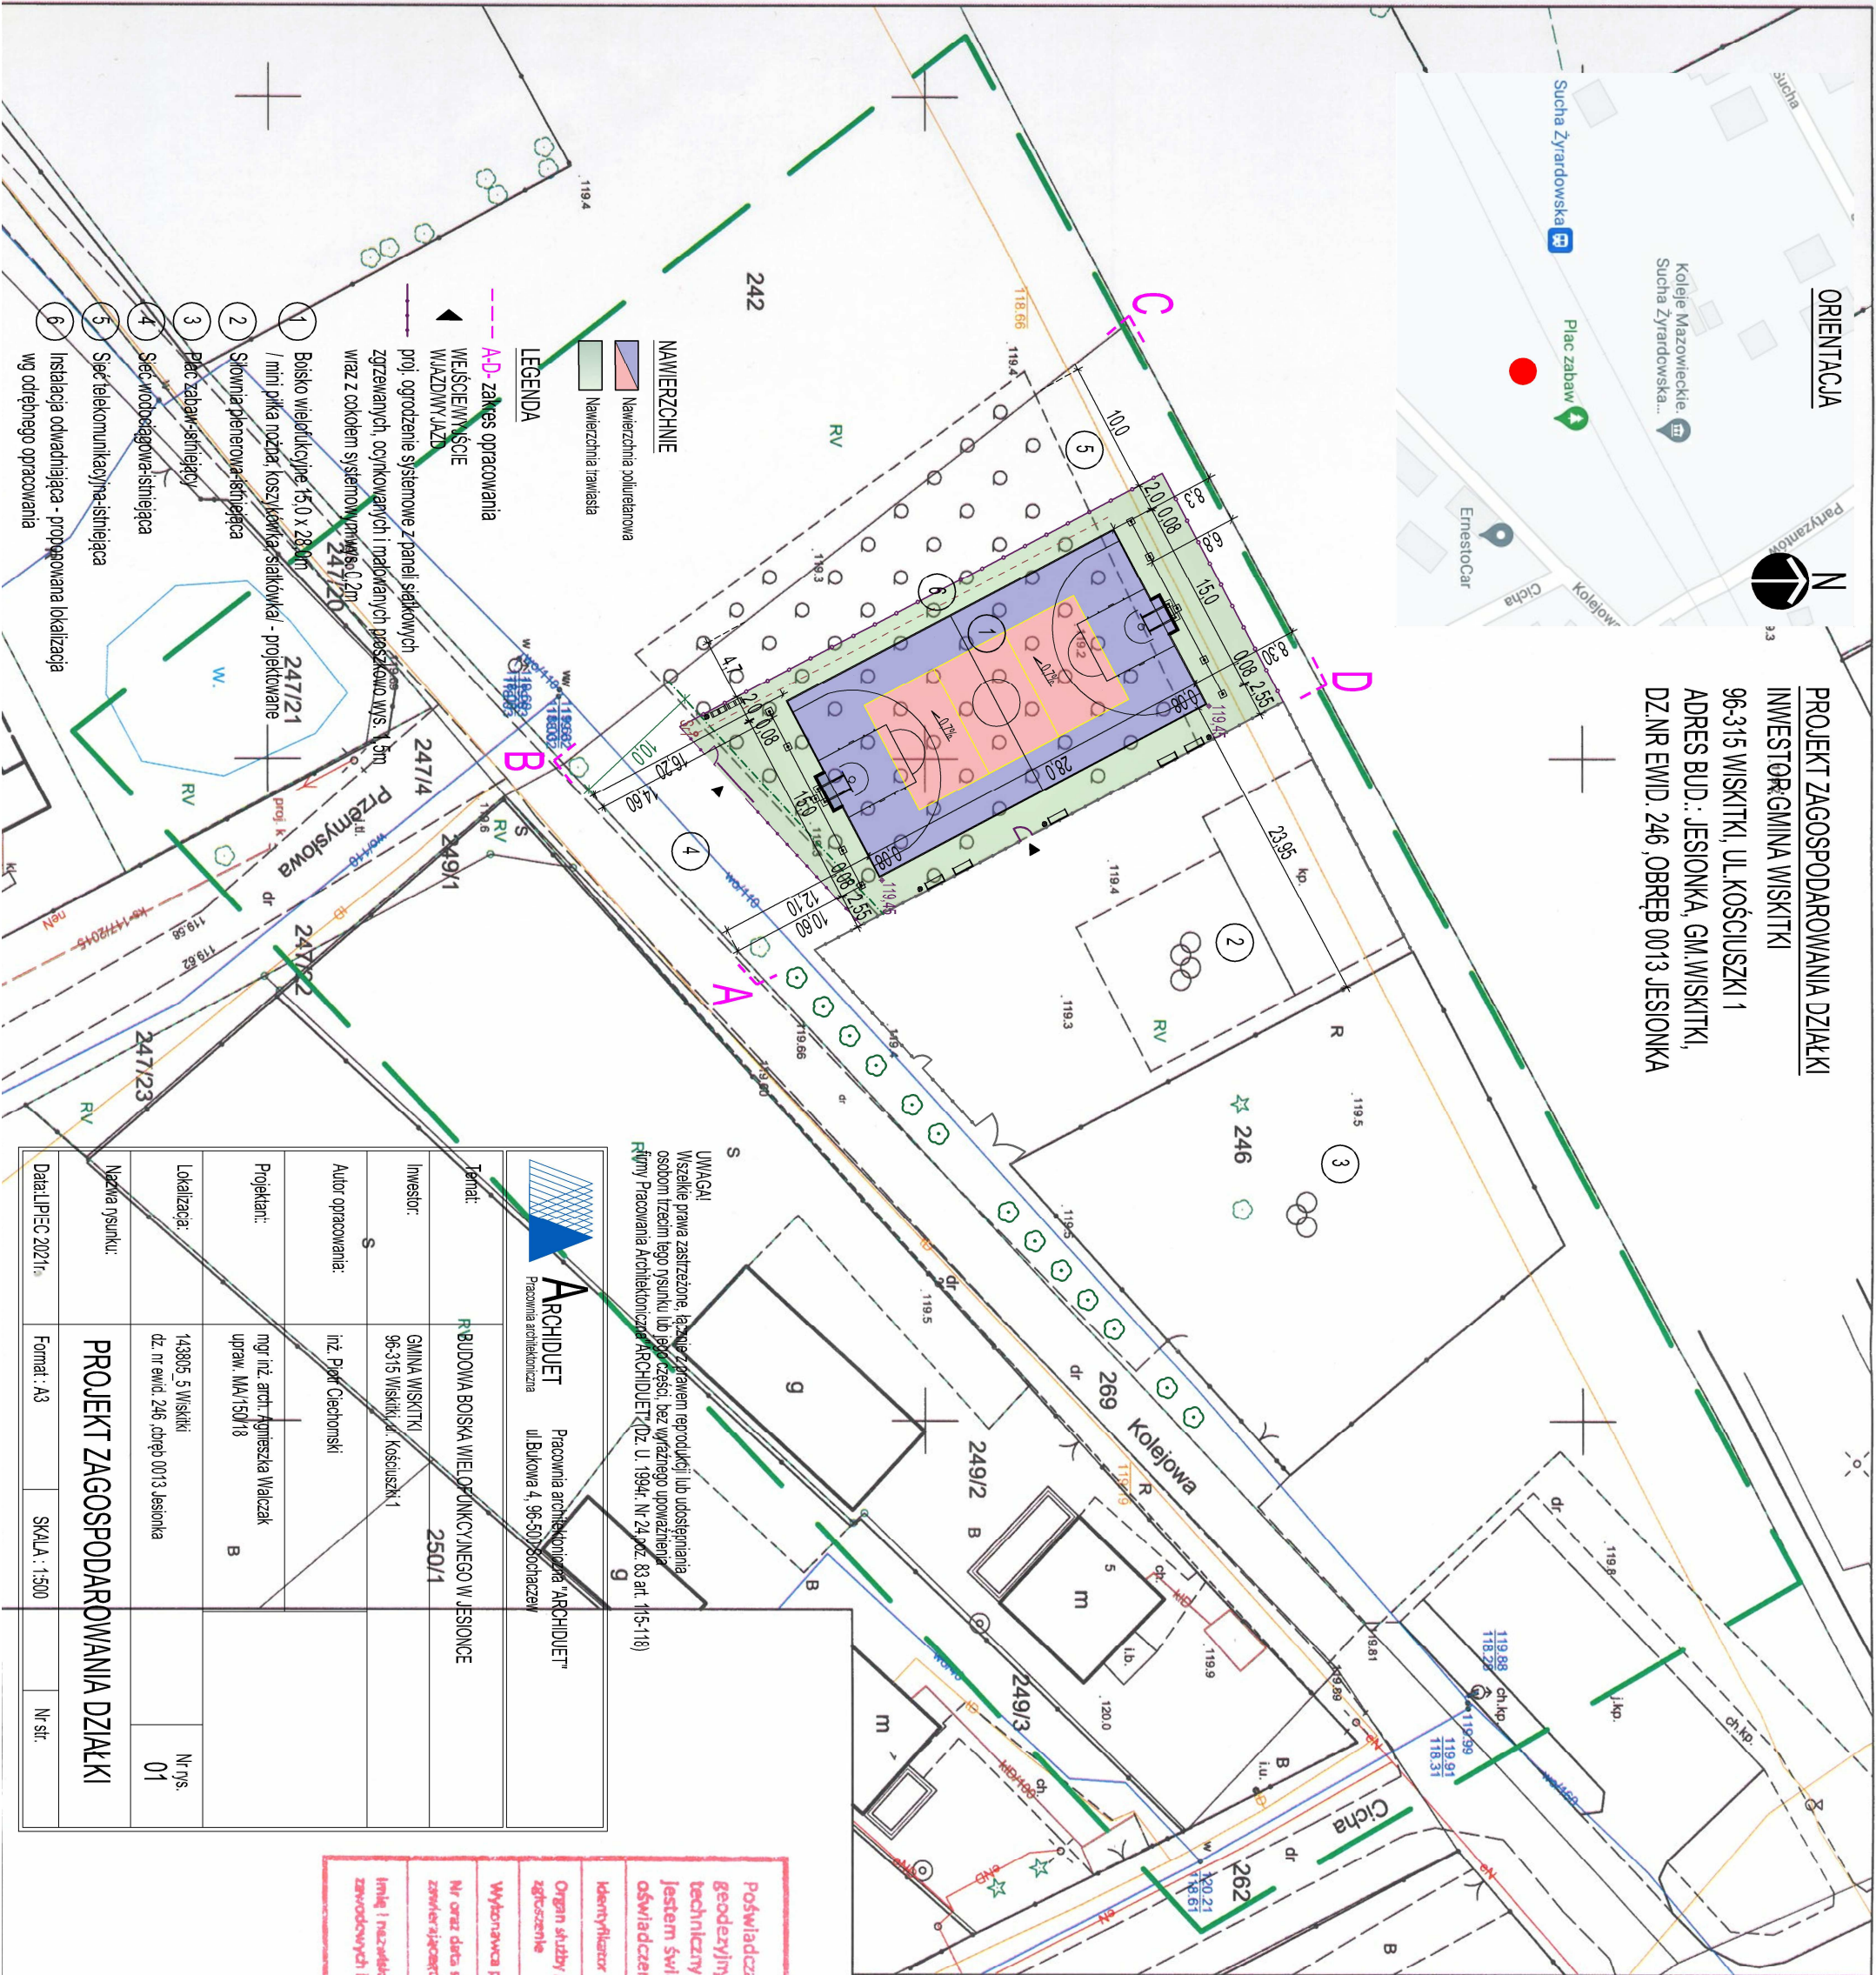

NAWIERZCHNIE

- Nawierzchnia trawiasta

LEGENDA

- AD - zakres opracowania
- 1 Boisko wielofunkcyjne 15,0 x 28,00

ARCHIDUET
Pracownia architektoniczna

UMIAGAI
Wszelkie prawa zastrzeżone. Łącznie z prawem reprodukcji lub udostępniania
osobom trzecim tego rysunku lub jego części, bez wyjątku upoważnienia
Rafali Pracownia Architektoniczna ARCHIDUET DZ. U. 1994, Nr 24, poz. 83 art. 415-116)

Temat:	R. BUDOWA BOISKI WIELOFUNKCYJNEGO W JESIONCE
Inwestor:	GMINA WISKITKI 96-315 Wiskitki, ul. Kościuszki 1
Autor opracowania:	inż. Piotr Ciechotński
Projektant:	mgr inż. arch. Agnieszka Walczak upr. MA/150/18
Lokalizacja:	143805_5 Wiskitki dz. nr ewid. 246, obręb 0013 Jesionka
Nazwa rysunku:	PROJEKT ZAGOSPODAROWANIA DZIAŁKI
Data LIP-EC 2021r.	Format: A3
SKALA: 1:500	Nr str.