



RZUT I PIĘTRA
SKALA 1:100

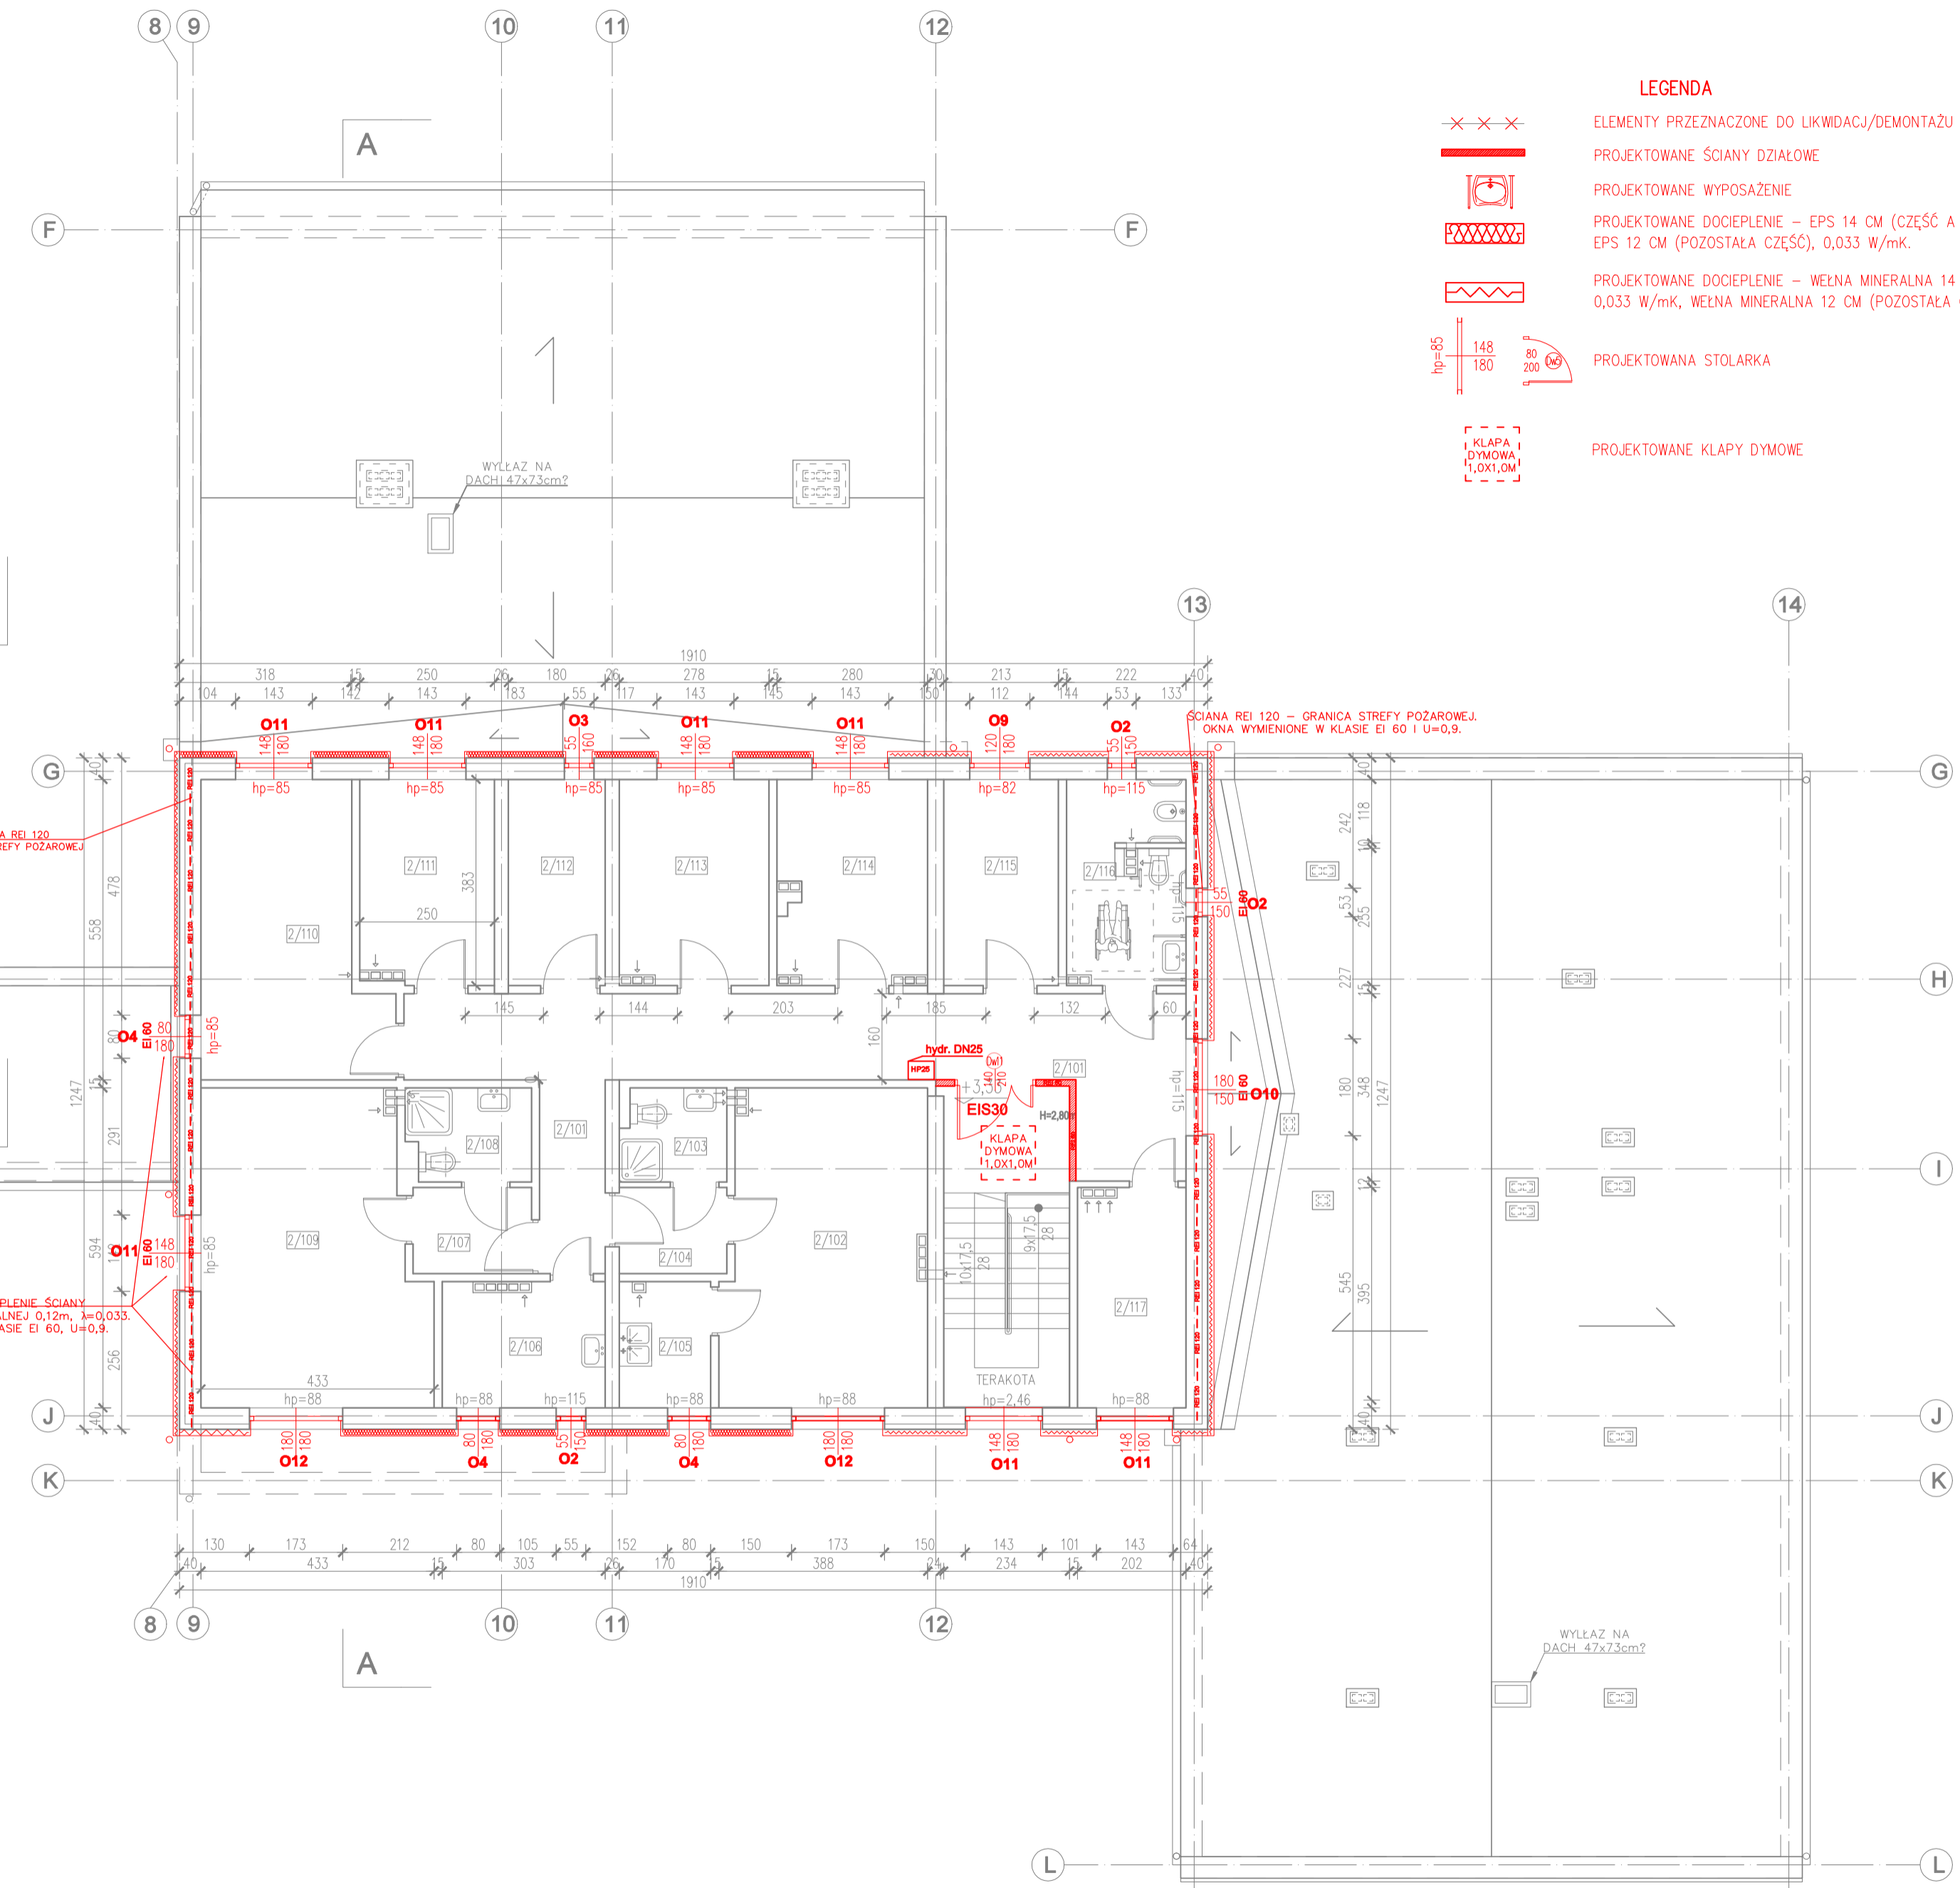

LEGENDA

- ELEMENTY PRZEZNACZONE DO LIKWIDACJI/DEMONTAŻU
- PROJEKTOWANE ŚCIANY DZIAŁOWE
- PROJEKTOWANE WYPOSAŻENIE
- PROJEKTOWANE DOOCIEPLENIE – EPS 14 CM (CZĘŚĆ A WRAZ Z ŁĄCZNIKIEM), 0,033 W/mk, EPS 12 CM (POZOSTAŁA CZĘŚĆ), 0,033 W/mk.
- PROJEKTOWANE DOOCIEPLENIE – WEŁNA MINERALNA 14 CM (CZĘŚĆ A WRAZ Z ŁĄCZNIKIEM), 0,033 W/mk, WEŁNA MINERALNA 12 CM (POZOSTAŁA CZĘŚĆ), 0,033 W/mk.
- PROJEKTOWANA STOLARKA
- PROJEKTOWANE KLAPY DYMOWE

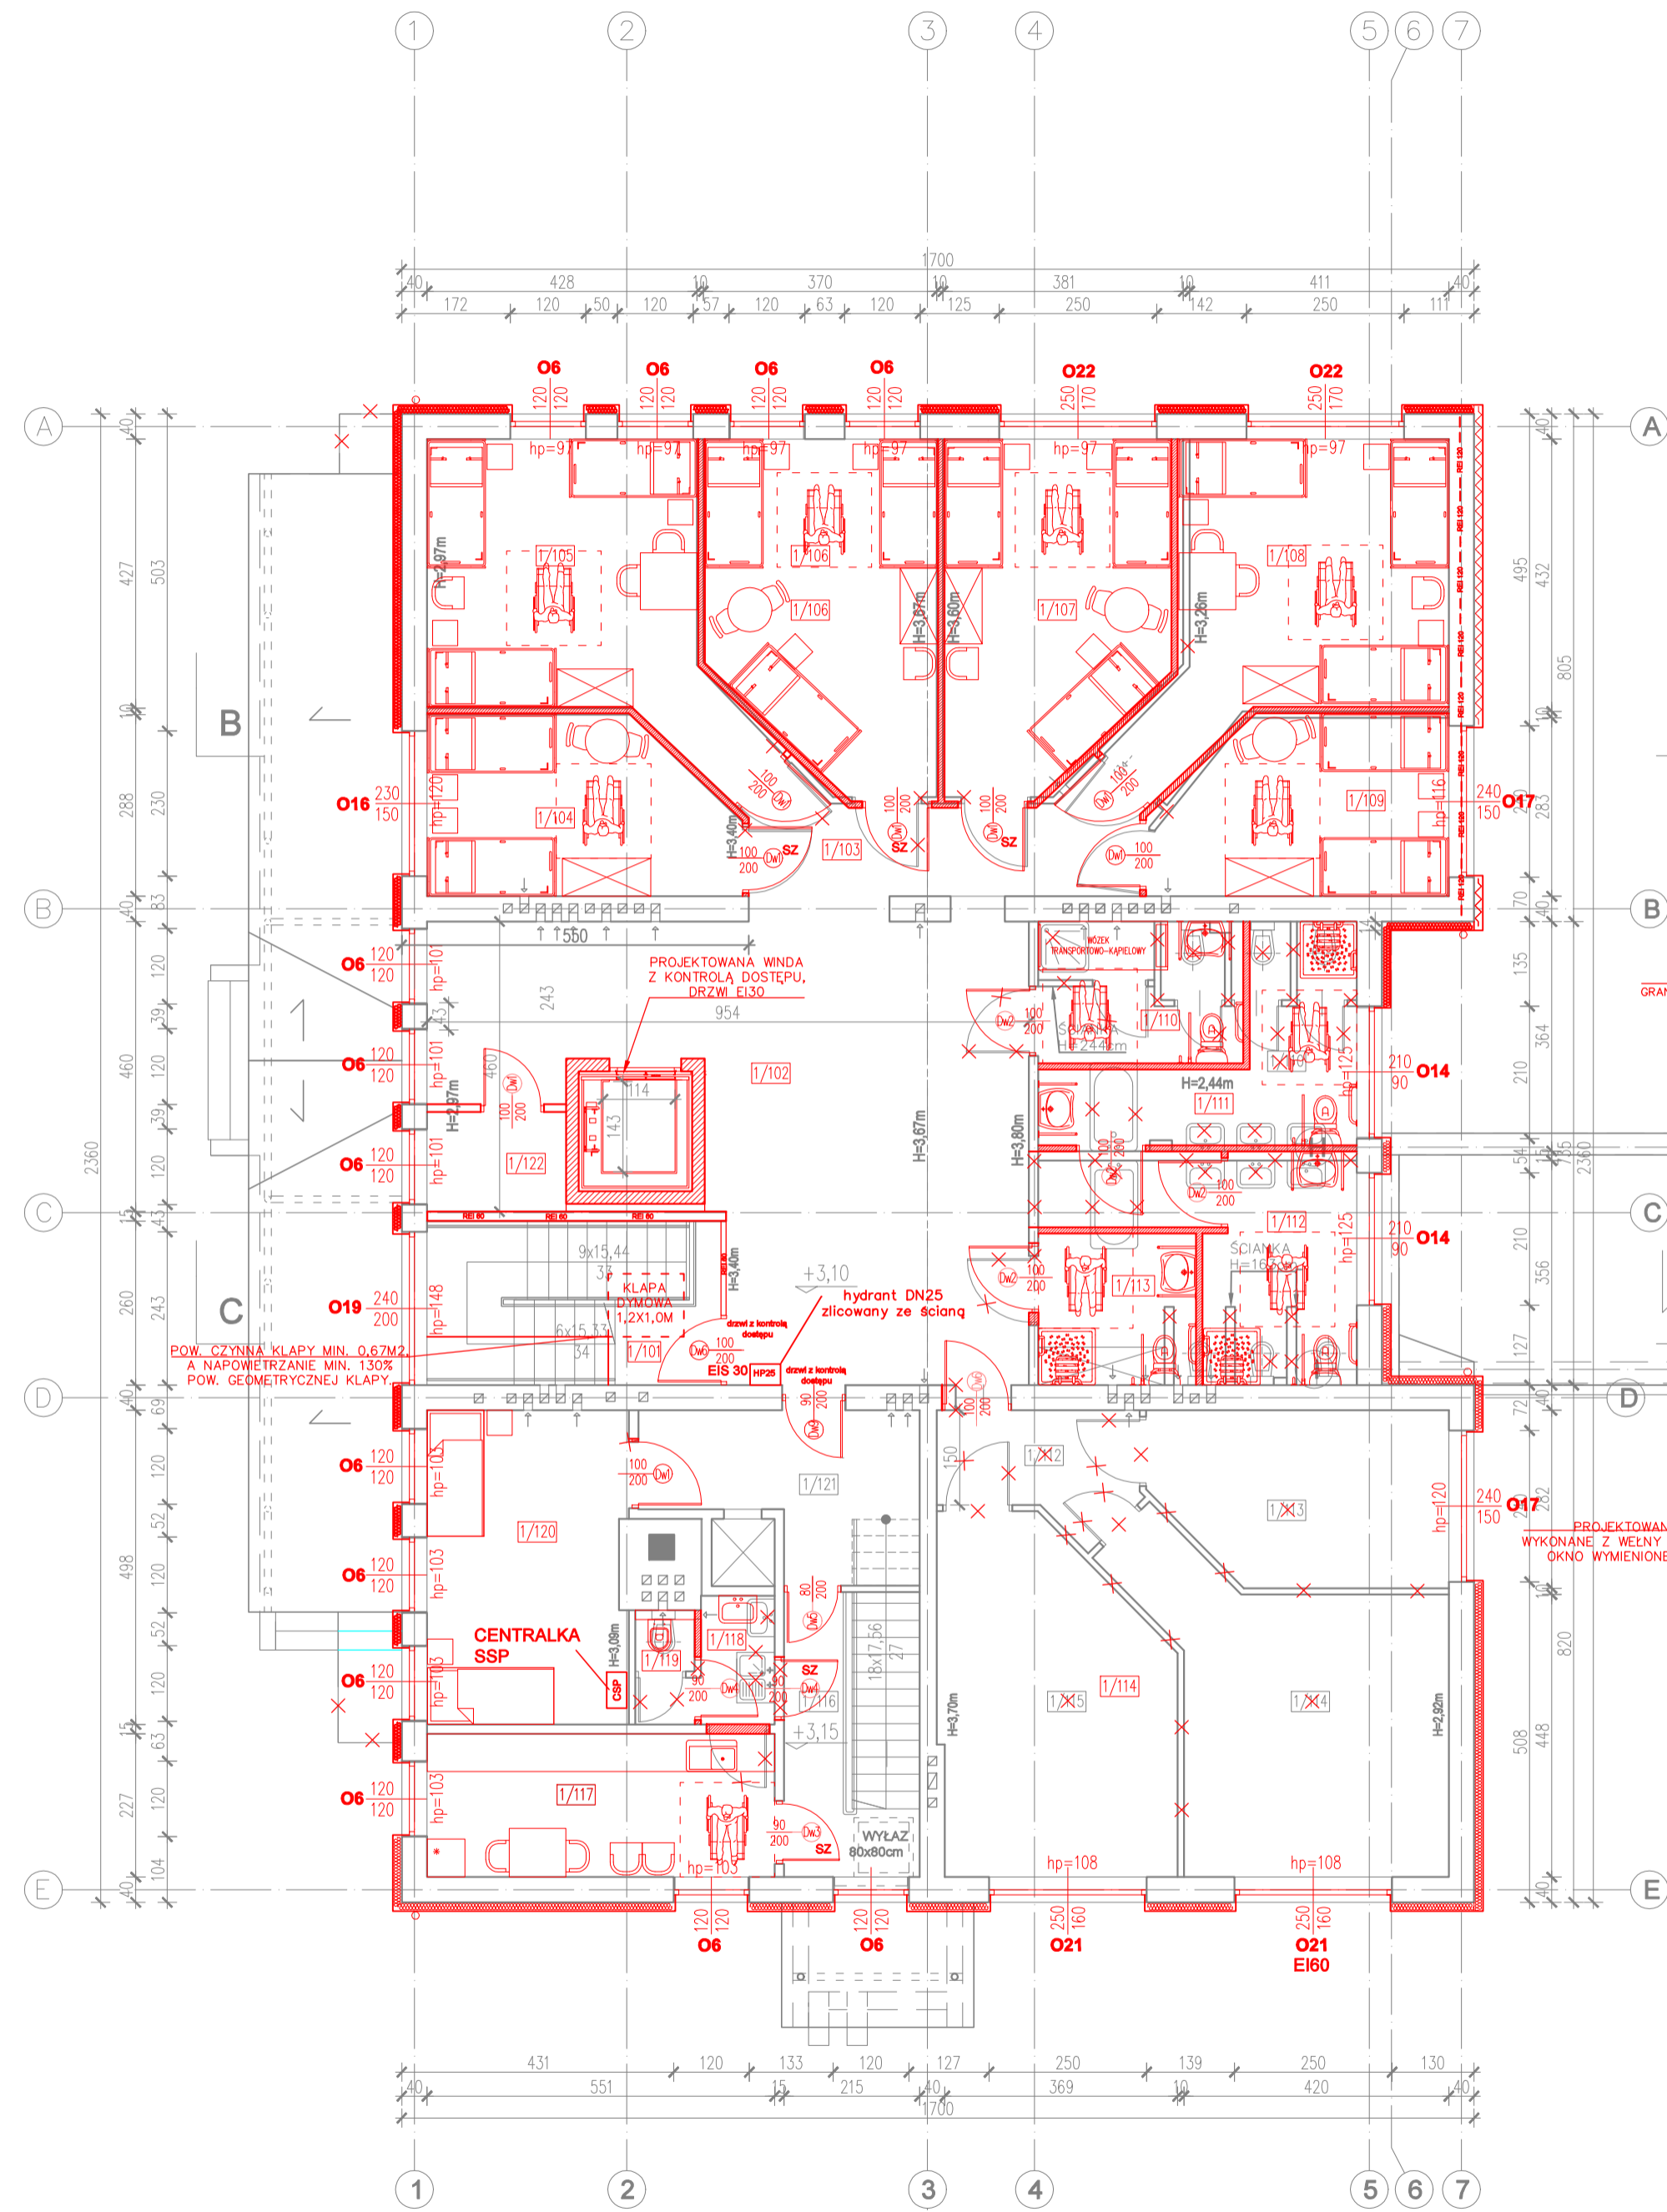

PIĘTRO – A		
NR	NAZWA POM.	POW. [M2]
1/101	SCHODY	12,12
1/102	KOMUNIKACJA	12,12
1/103	KOMUNIKACJA	11,52
1/104	POK. MIESZK.	12,76
1/105	POK. MIESZK.	20,16
1/106	POK. MIESZK.	18,70
1/107	POK. MIESZK.	19,42
1/108	POK. MIESZK.	19,69
1/109	POK. MIESZK.	11,94
1/110	CENTR. SANIT.	18,28
1/111	CENTR. SANIT.	17,73
1/112	KOMUNIKACJA	5,39
1/113	POK. MIESZK.	12,28
1/114	POK. MIESZK.	21,01
1/115	POK. MIESZK.	19,35
1/116	KOMUNIKACJA	9,71
1/117	POK. MIESZK.	12,41
1/118	POM. GOSP.	3,04
1/119	TOAleta	0,90
1/120	POK.	15,71
1/121	WYCHOWAWCÓW PRZEDSIÓNEK RAZEM	9,60
		283,84

PIĘTRO – B		
NR	NAZWA POM.	POW. [M2]
2/101	KOMUNIKACJA	46,00
2/102	SALA TERAPII	21,83
2/103	ŁAZIENKA	3,35
2/104	PRZEDSIÓNEK	3,20
2/105	SALA TERAPII	3,98
2/106	POM. SOCJ.	6,88
2/107	PRZEDSIÓNEK	3,54
2/108	ŁAZIENKA	3,92
2/109	SALA TERAPII	23,48
2/110	SALA TERAPII	16,94
2/111	POM. BIUR.	9,50
2/112	MAGAZYN	6,90
2/113	POM. BIUR.	10,51
2/114	POM. BIUR.	10,32
2/115	GAB. PSYCH.	8,16
2/116	TOAleta	8,23
2/117	SALA TERAPII	8,25
	RAZEM	186,74

Investor: Powiat Głogowski, ul. Skorskiego 21, 67-200 Głogów Dom Pomocy Społecznej Magnolia	Branża: architektoniczna		
Nazwa inwestycji: Przebudowa, remont i termomodernizacja budynków Domu Pomocy Społecznej Magnolia w Głogowie	Faza: projekt architektoniczno- budowlany		
Adres inwestycji: Dom Pomocy Społecznej Magnolia Filia DPS Magnolia – Dom Pomocy Społecznej dla Dzieci i Młodzieży Niepełnosprawnych Inteligentnie w Głogowie przy ul. Narwida 3, 67-210 Głogów dz. nr: 76, 77; jedn. ewi.: 020301_1 obrot. ewi.: HUKIK	Data: 24.03.2023		
Id. dz.: 020301_1.0006.76.020301_1.0006.77			
Wykonawca: Biuro Projektów Analiz i Audytów Sp. z o.o. ul. Zemborzycka 53 20-445 Lublin			
Funkcja	Imię i Nazwisko	Uprawnienia	Podpis
Projektant	mgr inż. arch. Marek Naja	54/LOIA/09 spec.architektoniczna	
Projektant	mgr inż. arch. Katarzyna Genca	204/LOBKK/2017 spec.architektoniczna	
Asystent projektanta	Lukasz Lepecki		
Nazwa rysunku	Rzut I piętra	Skala 1:100	Nr rysunku A03