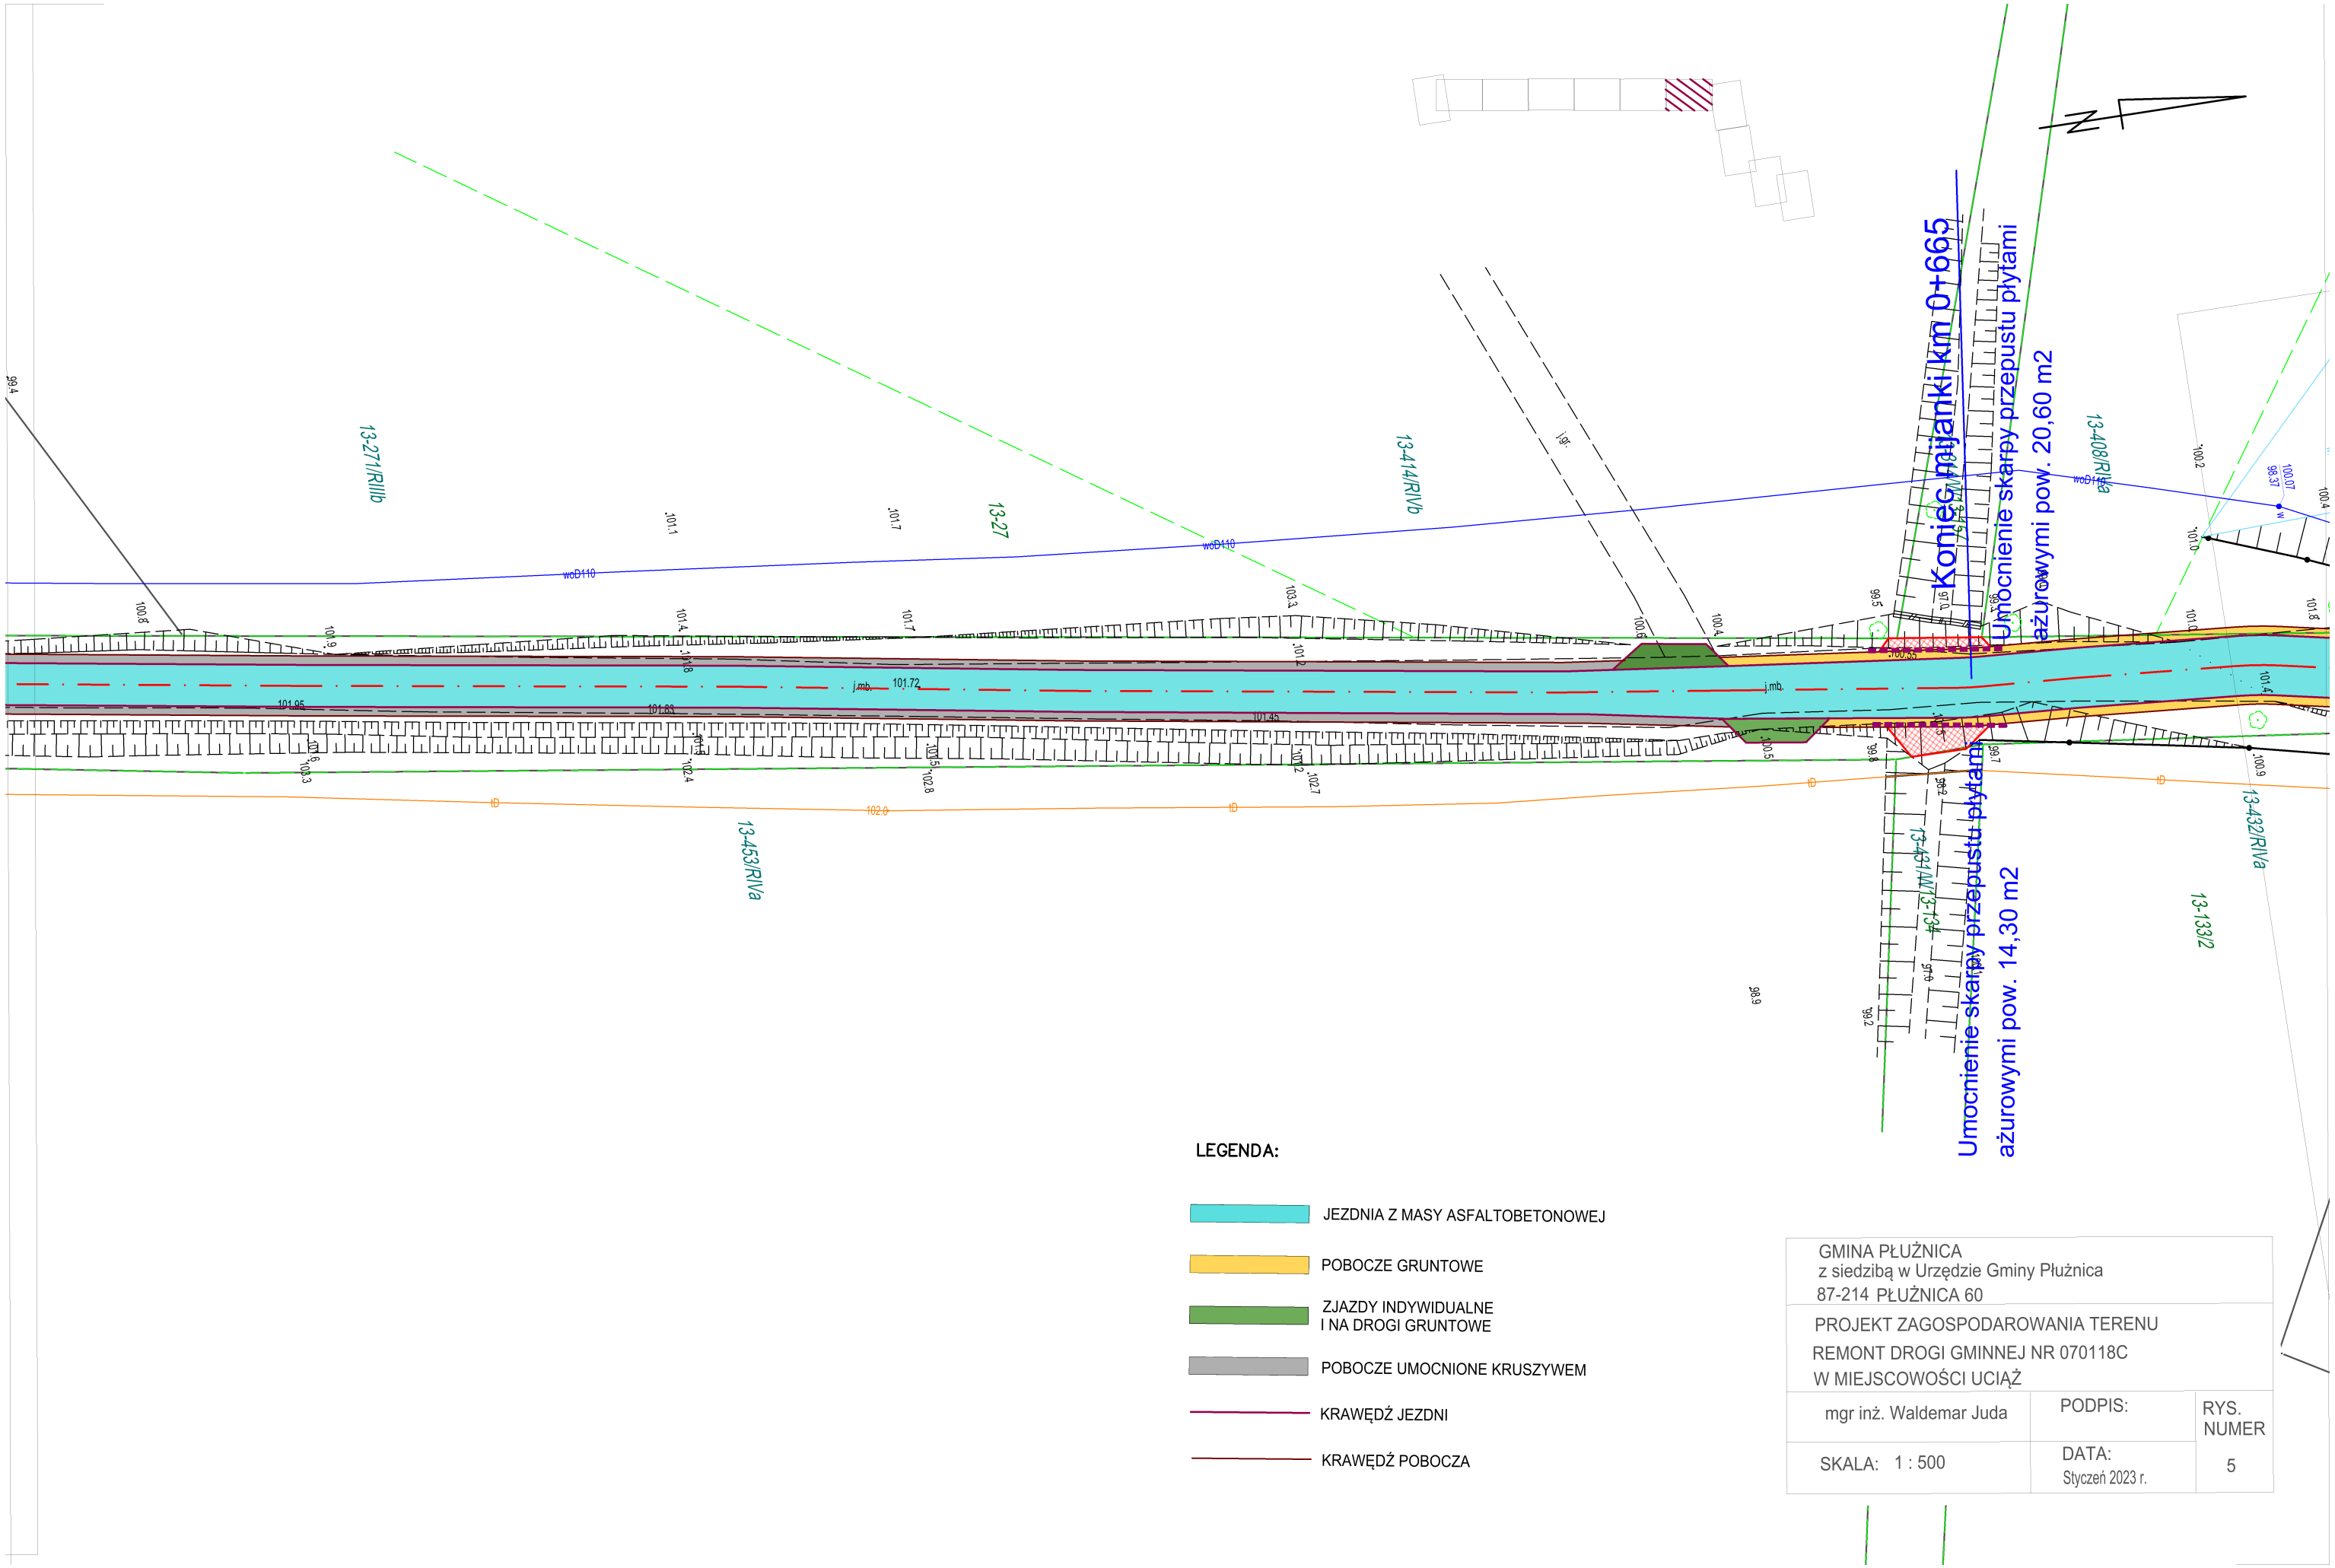

LEGENDA:

- JEZDNIA Z MASY ASFALTOBETONOWEJ
- POBOCZE GRUNTOWE
- ZJAZDY INDYWIDUALNE I NA DROGI GRUNTOWE
- POBOCZE UMOCNIONE KRUSZYWEM
- KRAWĘDŹ JEZDNI
- KRAWĘDŹ POBOCZA

GMINA PŁUŻNICA
z siedzibą w Urzędzie Gminy Płużnica
87-214 PŁUŻNICA 60

PROJEKT ZAGOSPODAROWANIA TERENU
REMONT DROGI GMINNEJ NR 070118C
W MIEJSCOWOŚCI UCIĄŻ

mgr inż. Waldemar Juda	PODPIS:	RYS. NUMER
SKALA: 1 : 500	DATA: Styczeń 2023 r.	5