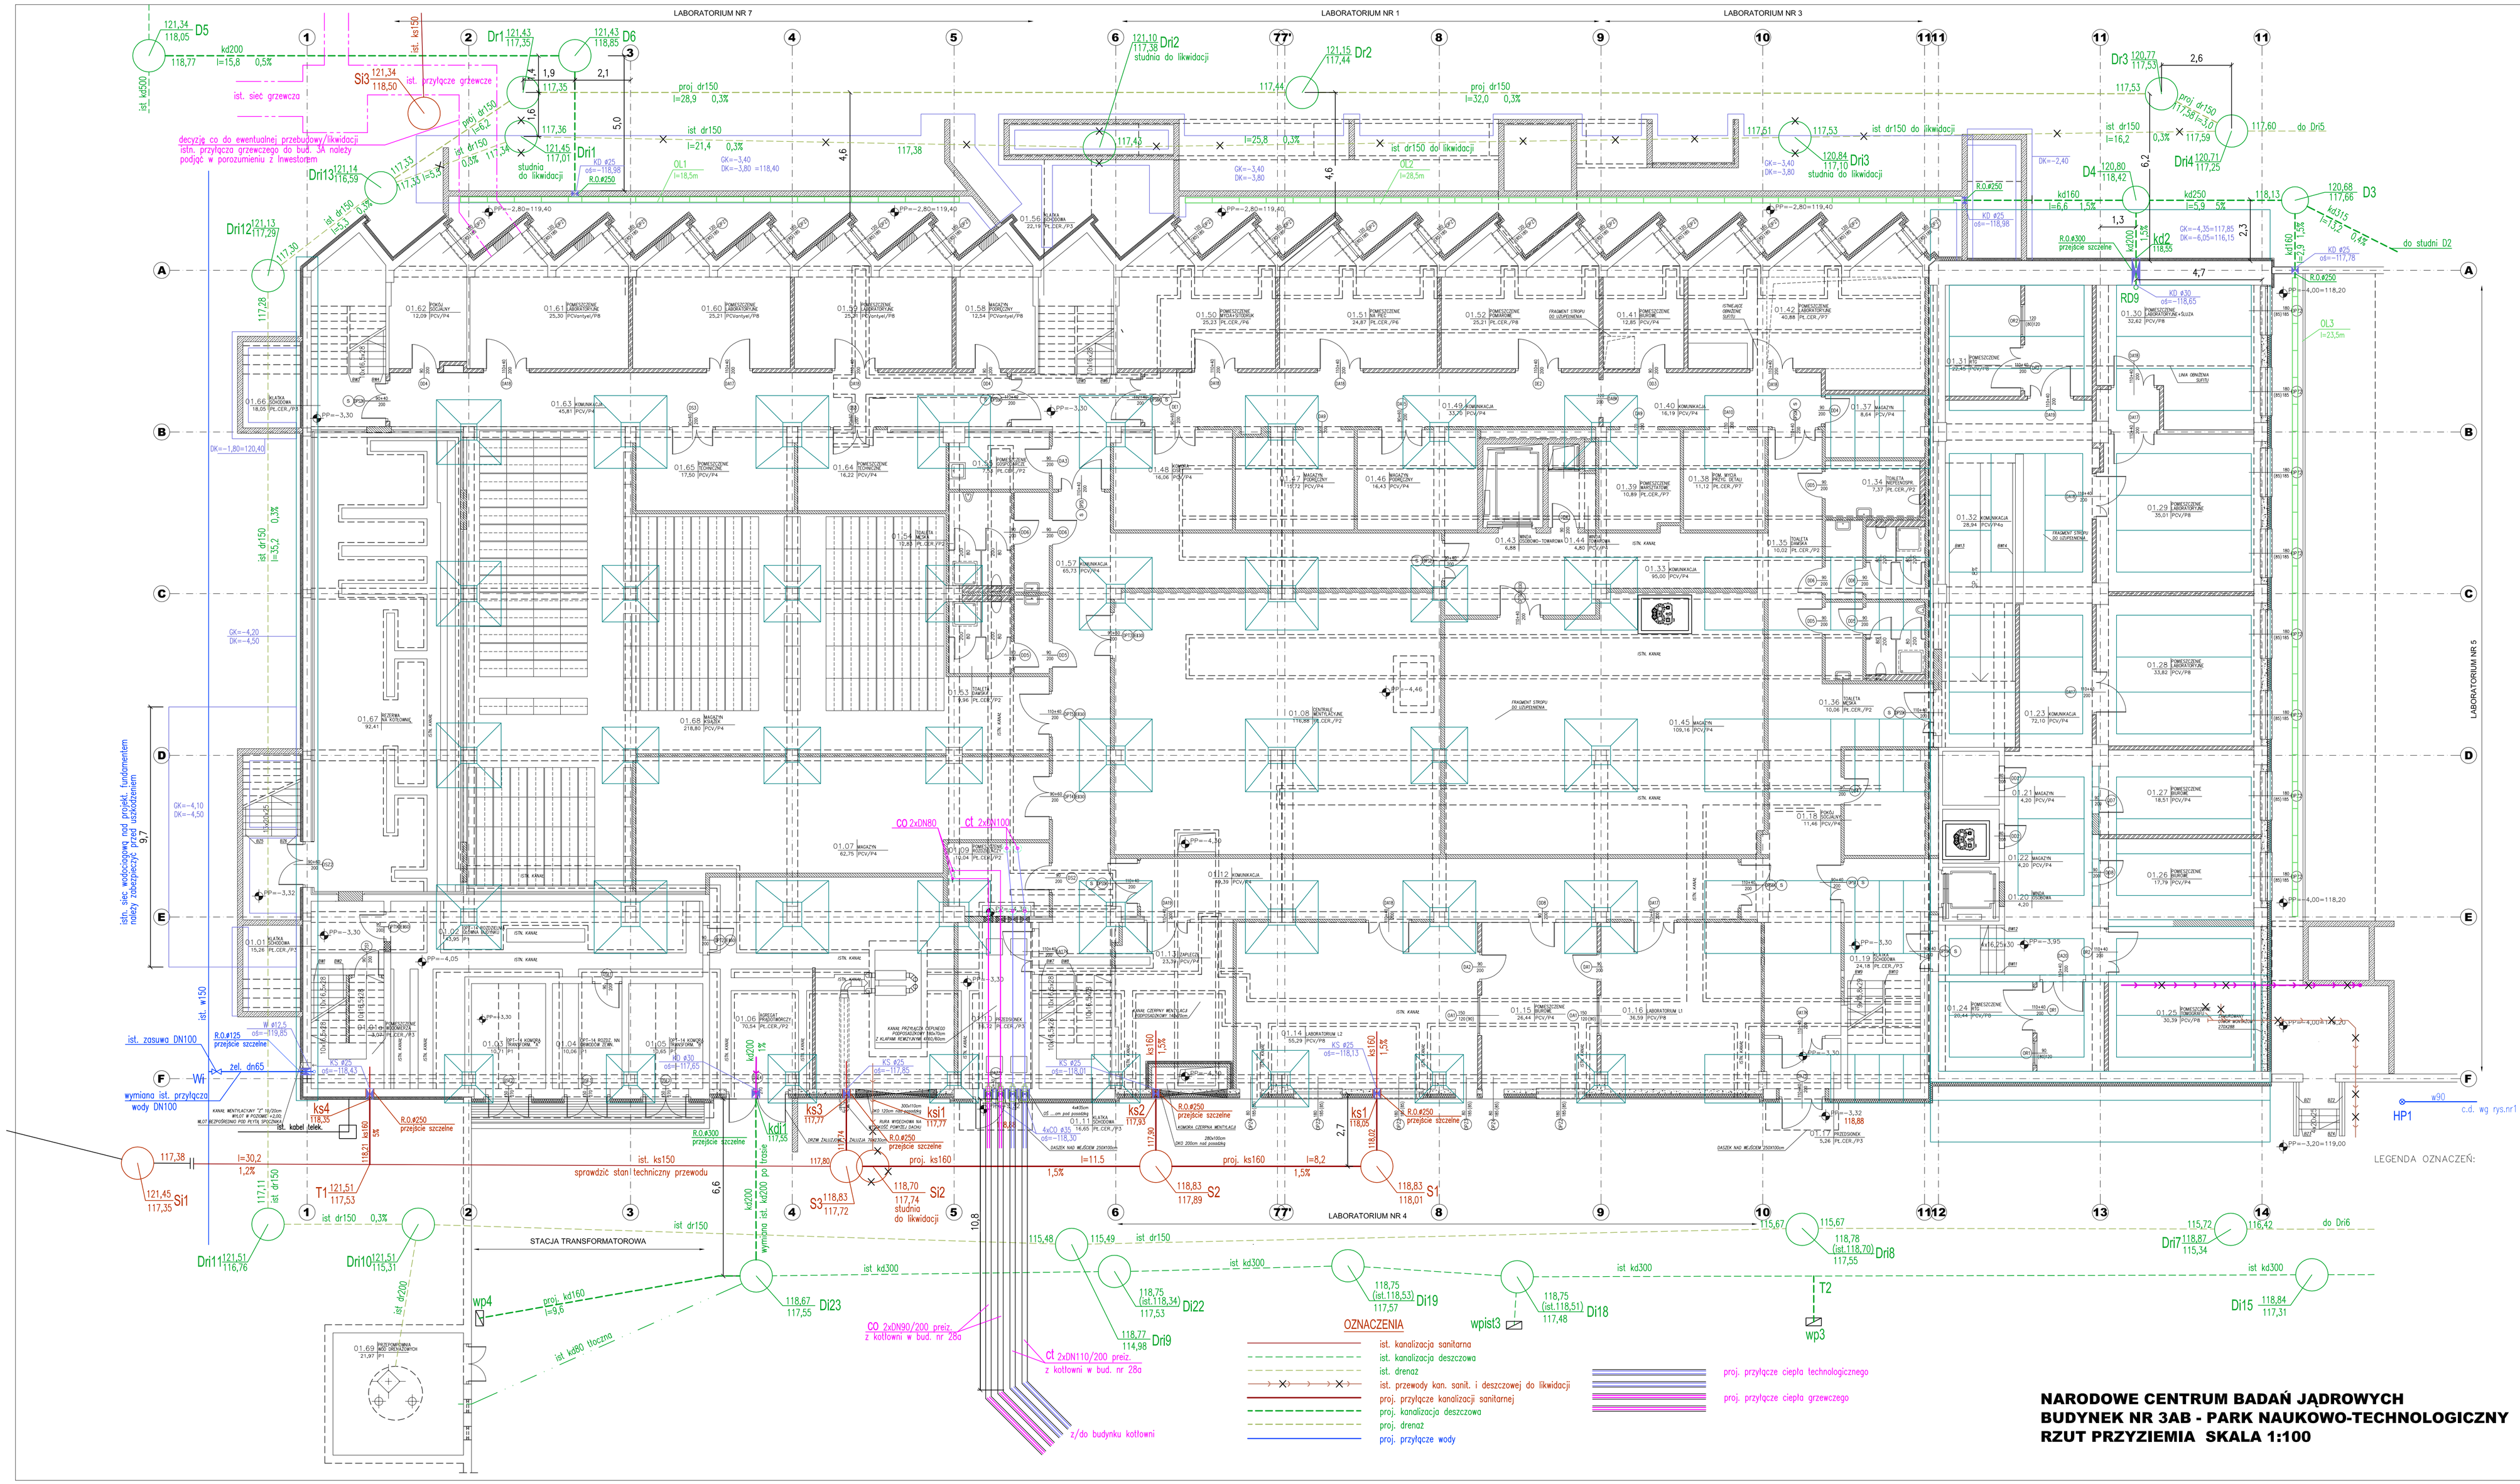

INWESTOR	NARODOWE CENTRUM BADAŃ JĄDROWYCH 05-400 OTWOCK-ŚWIERK, UL. SOŁTANA 7
ZAMAWIAJĄCY	BLOCK A.S. STULIKOVA 1392 198 00 PRAHA 9
JEDNOSTKA PROJEKTOWA	LIGASZEWSKI STUDIO PROJEKTOWE UL. PIĘKNA 56B/7 50-506 WROCŁAW TEL. (71) 336-58-56, (602) 155-194
GŁÓWNY PROJEKTANT / NR UPR.	ARCH. PIOTR LIGASZEWSKI 18/89/UW
PODPIS	
PROJEKTANT / NR UPR.	MGR INŻ. EWA KNYSZ-DERUGO 357/82/WBPP, 556/89/UW
PODPIS	
SPRAWDZAJĄCY / NR UPR.	MGR INŻ. BARBARA BISKIEWICZ 233/90/UW
PODPIS	
OPRACOWAŁ	MGR INŻ. ALEKSANDER DERUGO
PODPIS	

PRAWA AUTORSKIE ZASTRZEŻONE. NINIEJSZY PROJEKT JEST PRZEDMIOTEM PRAWA AUTORSKIEGO I CHRONIONY JEST PRAWEM PRAWAMI OSOBISTYMI I AUTORSKIMI PRAWAMI MAJĄTKOWYMI JAKO "UTWÓR ARCHITEKTONICZNY, ARCHITEKTONICZNO-BUDOWLANY, URBANISTYCZNY" NA PODSTAWIE USTAWY Z DN. 4.02.1994 R. O PRAWIE AUTORSKIM I PRAWACH POKREWNYCH, TEKST JEDNOLITY DZ. U. NR 90 Z 2006 R. POZ. 631

TEMAT / INWESTYCJA – ADRES	PRZEBUDOWA BUDYNKU NR 3AB NA CELE PARKU NAUKOWO-TECHNOLOGICZNEGO W OŚRODKU NCBJ ŚWIERK OTWOCK, UL. ANDRZEJA SOŁTANA 7
OBIEKT	BUDYNEK NR 3AB
PODOBIEKT	UZBROJENIE TERENU
RODZAJ OPRACOWANIA / STADIUM	PROJEKT WYKONAWCZY
BRANŻA	SIECI I PRZYŁĄCZA SANITARNE
TYTUŁ RYSUNKU	RZUT PRZYZIEMIA
SKALA	1:100

NR EWIDENCYJNY RYSUNKU						REW.
PW	SS	SK	P0	B	5502	0
DATA	01.2013	NR PORZ. RYS.				2