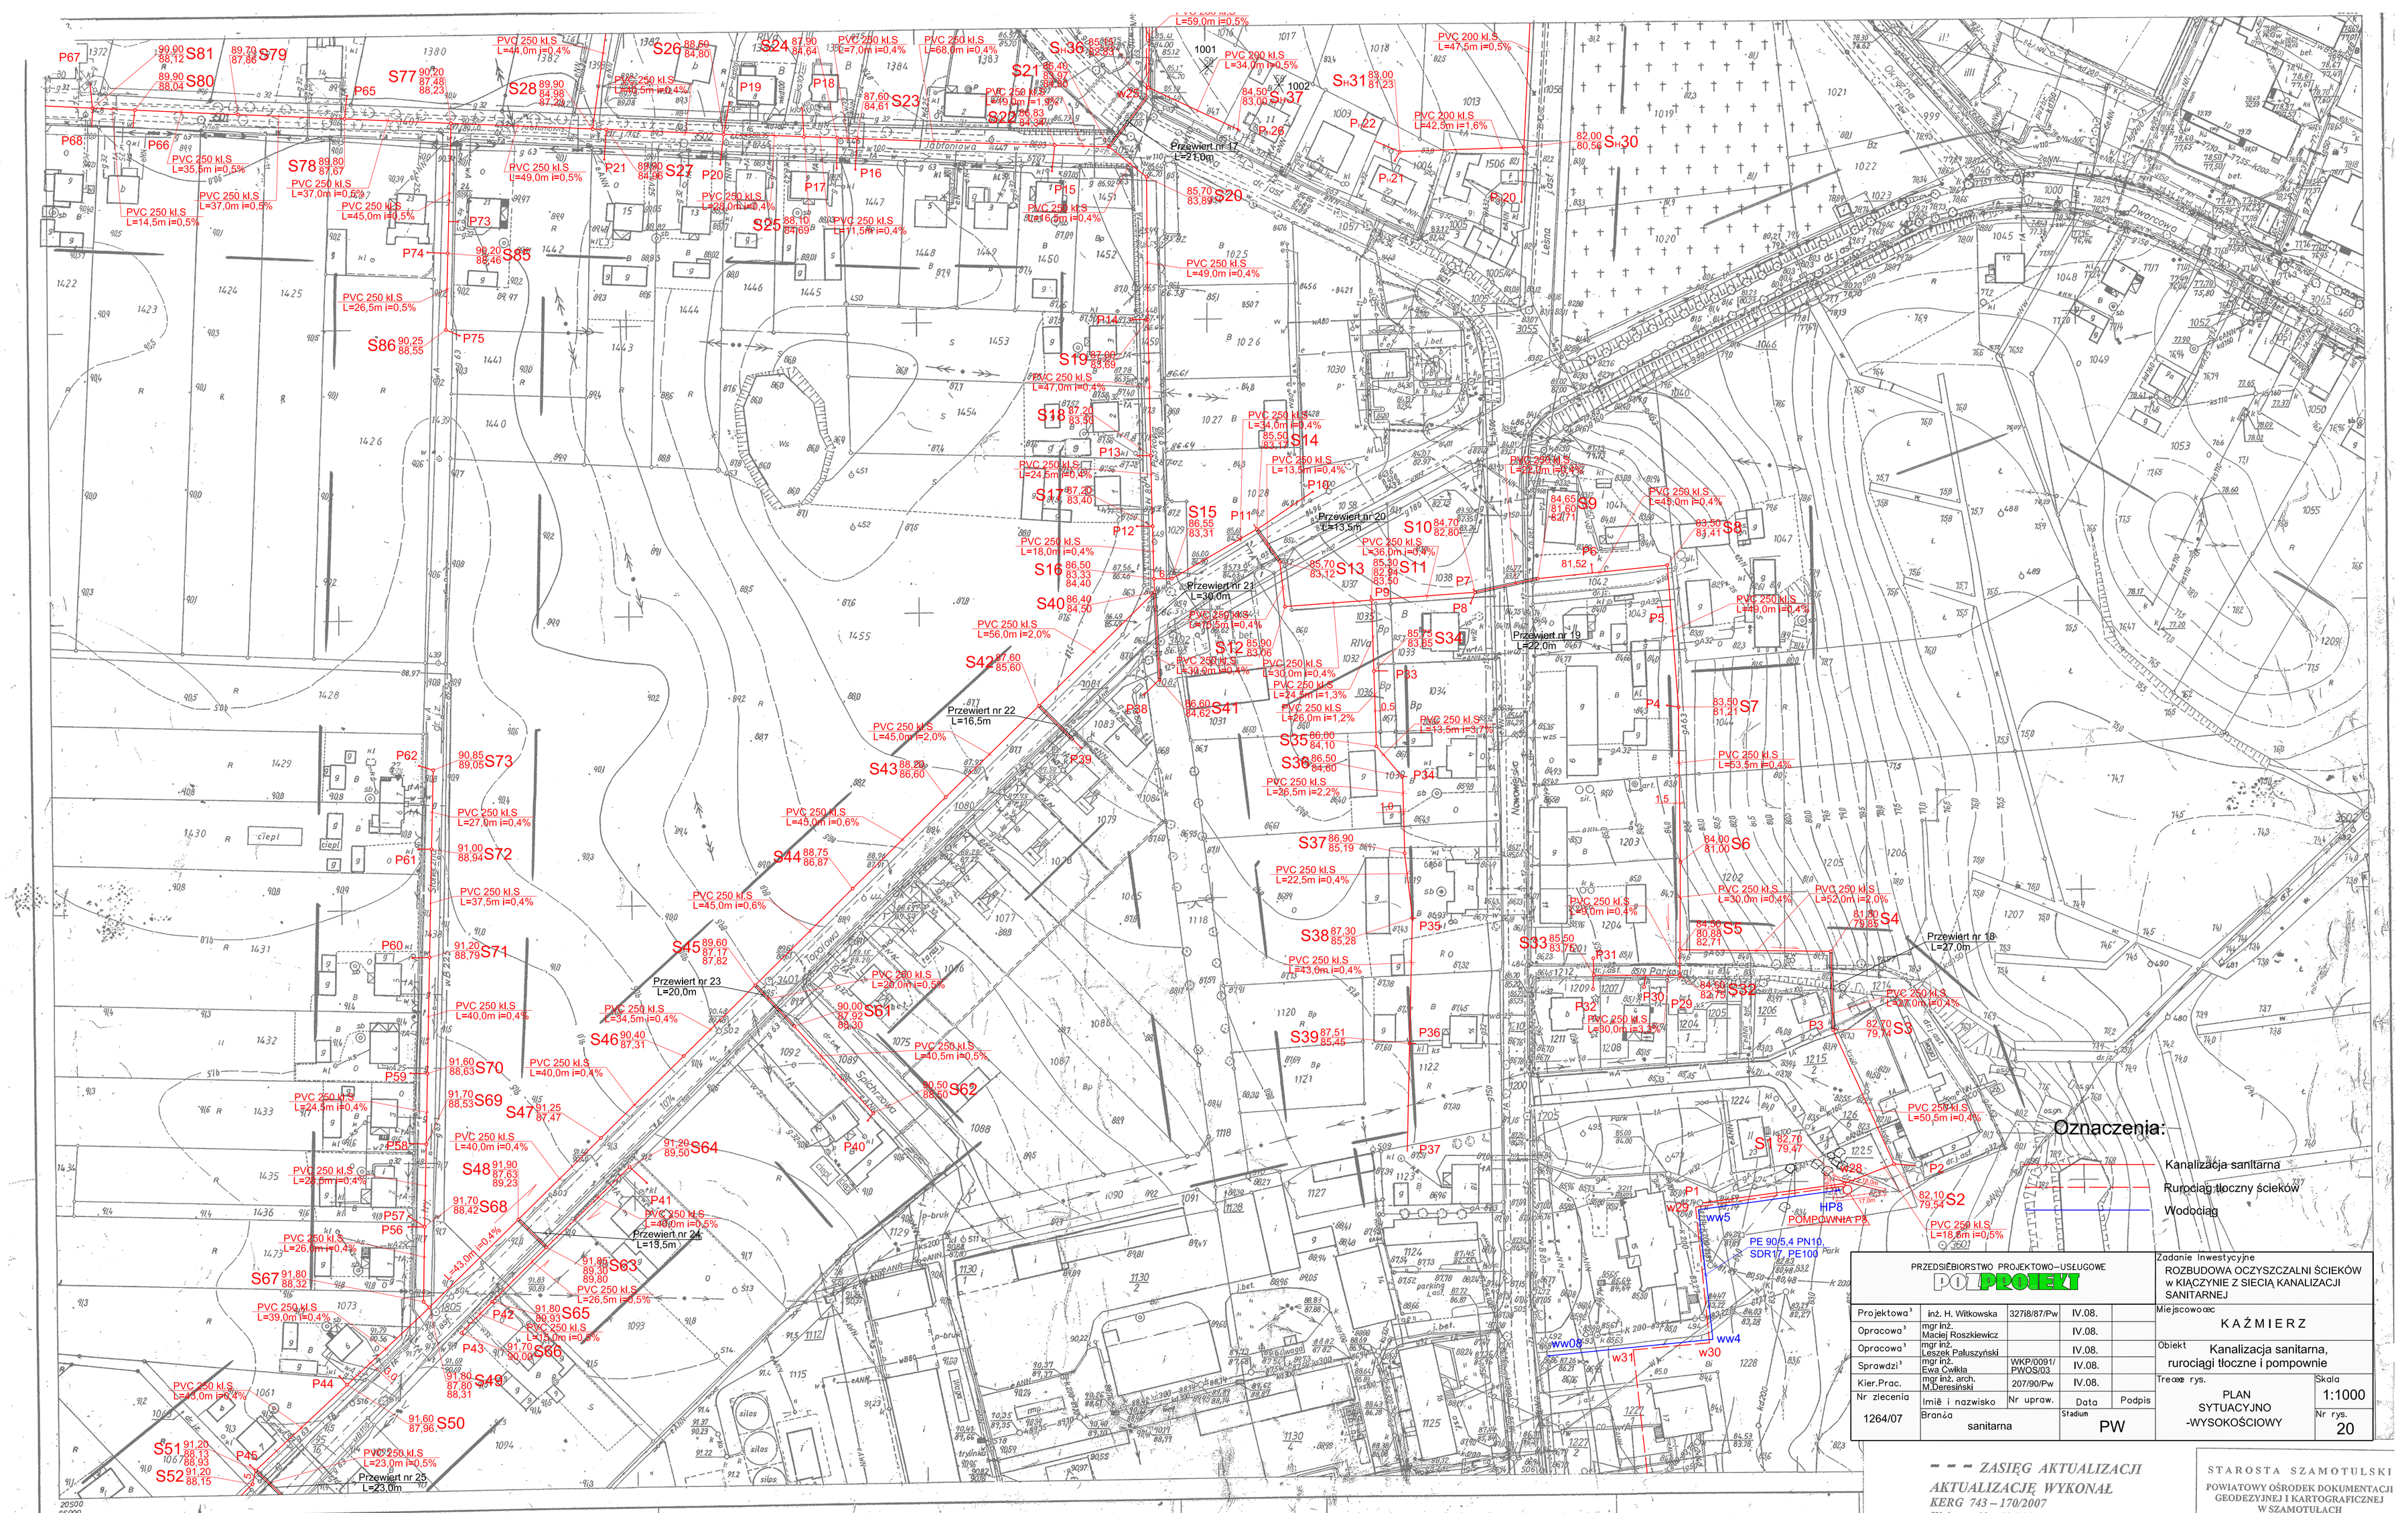

PRZEDSIĘBIORSTWO PROJEKTOWO-USŁUGOWE POZPROJEKT					Zadanie Inwestycyjne: ROZBUDOWA OCZYSZCZALNI ŚCIEKÓW w KIĄCZYNIE Z SIECIĄ KANALIZACJI SANITARNEJ
Projektowa³	inż. H. Witkowska	327i8/87/Pw	IV.08.		Miejscowość: KAŹMIERZ
Opracowa³	mgr inż. Maciej Roszkiewicz		IV.08.		
Opracowa³	mgr inż. Leszek Paluszyński		IV.08.		Obiekt: Kanalizacja sanitarna, rurociągi tłoczne i pompownie
Sprawdzi³	mgr inż. Ewa Ćwikła	WKP/0091/ PWOS/03	IV.08.		
Kier.Prac.	mgr inż. arch. M.Deresiński	207/90/Pw	IV.08.		Treść rys.: PLAN SYTUACYJNO -WYSOKOŚCIOWY
Nr zlecenia: 1264/07	Imię i nazwisko	Nr upraw.	Data	Podpis	Skala: 1:1000
	Branża: sanitarna		Stadium: PW		Nr rys.: 20

- - - ZASIĘG AKTUALIZACJI

AKTUALIZACJĘ WYKONAŁ
KERG 743 – 170/2007
Wyk. 09 - 12.2007

TADEUSZ BIAŁYŃSKI
GEODETA UPRAWNIONY 9796
„DALIBOR"
tel. dom. 0-19-25-897

STAROSTA SZAMOTULSKI
POWIATOWY OŚRODEK DOKUMENTACJI GEODEZYJNEJ I KARTOGRAFICZNEJ W SZAMOTUŁACH

W obszarze oznaczonym linią *przerywaną* dokonano aktualizacji treści mapy zasadniczej. Dokumenty z pomiaru uzupełniającego przyjęto do zasobu powiatowego w dniu *21 stycznia 2008* i zaewidencjonowano pod nr *743 - 170/2007*. Niniejsza mapa może służyć do celów projektowych. Projektowane obiekty budowlane wymagające pozwolenia na budowę podlegają wytyczeniu i inwentaryzacji powykonawczej przez jednostki uprawnione do wykonywania prac geodezyjnych.

KIEROWNIK
Powiatowego Ośrodka Dokumentacji Geodezyjnej i Kartograficznej

Szamotuły dnia *21.01.2008* imię i nazwisko, podpis oraz stanowisko służbowe osoby upr.

IV-720-696-21-a

Wojew: Wielkopolskie
Gmina: Kaźmierz

KAŹMIERZ Wlkp.

Mapa zasadnicza 1:1000

1. Osnowa: układ państwowy „1965", poligonizacja III klasy, poziom odn. Kronsztadt wyk. Okręgowe Przedsięb. Geodez.-Kartograf. 1976 r.
2. Pomiar szczegółów: metodą bezpośrednią i aktualizacja, stan na dzień 13.V.1977 r. wyk. Okręgowe Przedsięb. Geodez.-Kartograf. 1977 r.
3. Mapa: siatka i osnowa naniesiona koordynatografem, sytuacja ręcznie wyk. Okręgowe Przedsięb. Geodez.-Kartograf. 1977 r. (E. Marcisz)

720-696-16-c
720-696-21-c

1. Kaźmierz Wlkp.

OKRĘGOWE PRZEDSIĘB. GEODEZ.-KARTOGRAF. POZNAŃ

Kierownik Grupy Robót
A. Opaska

Za Naczelnego Inżyniera
mgr inż. A. Cholewa

Specjalista dla kontroli
mgr inż. B. Kleina

Poznań III 1977 r.

Nr ewid. 594