


Legenda:

- Granica pasa drogowego
- Krawędź jezdni szer 8,00m z wydzieleniem poboczy bitumicznych 2x1,00m
- Pobocze gruntowe uzupełnione materiałem kamiennym szer.0,50m

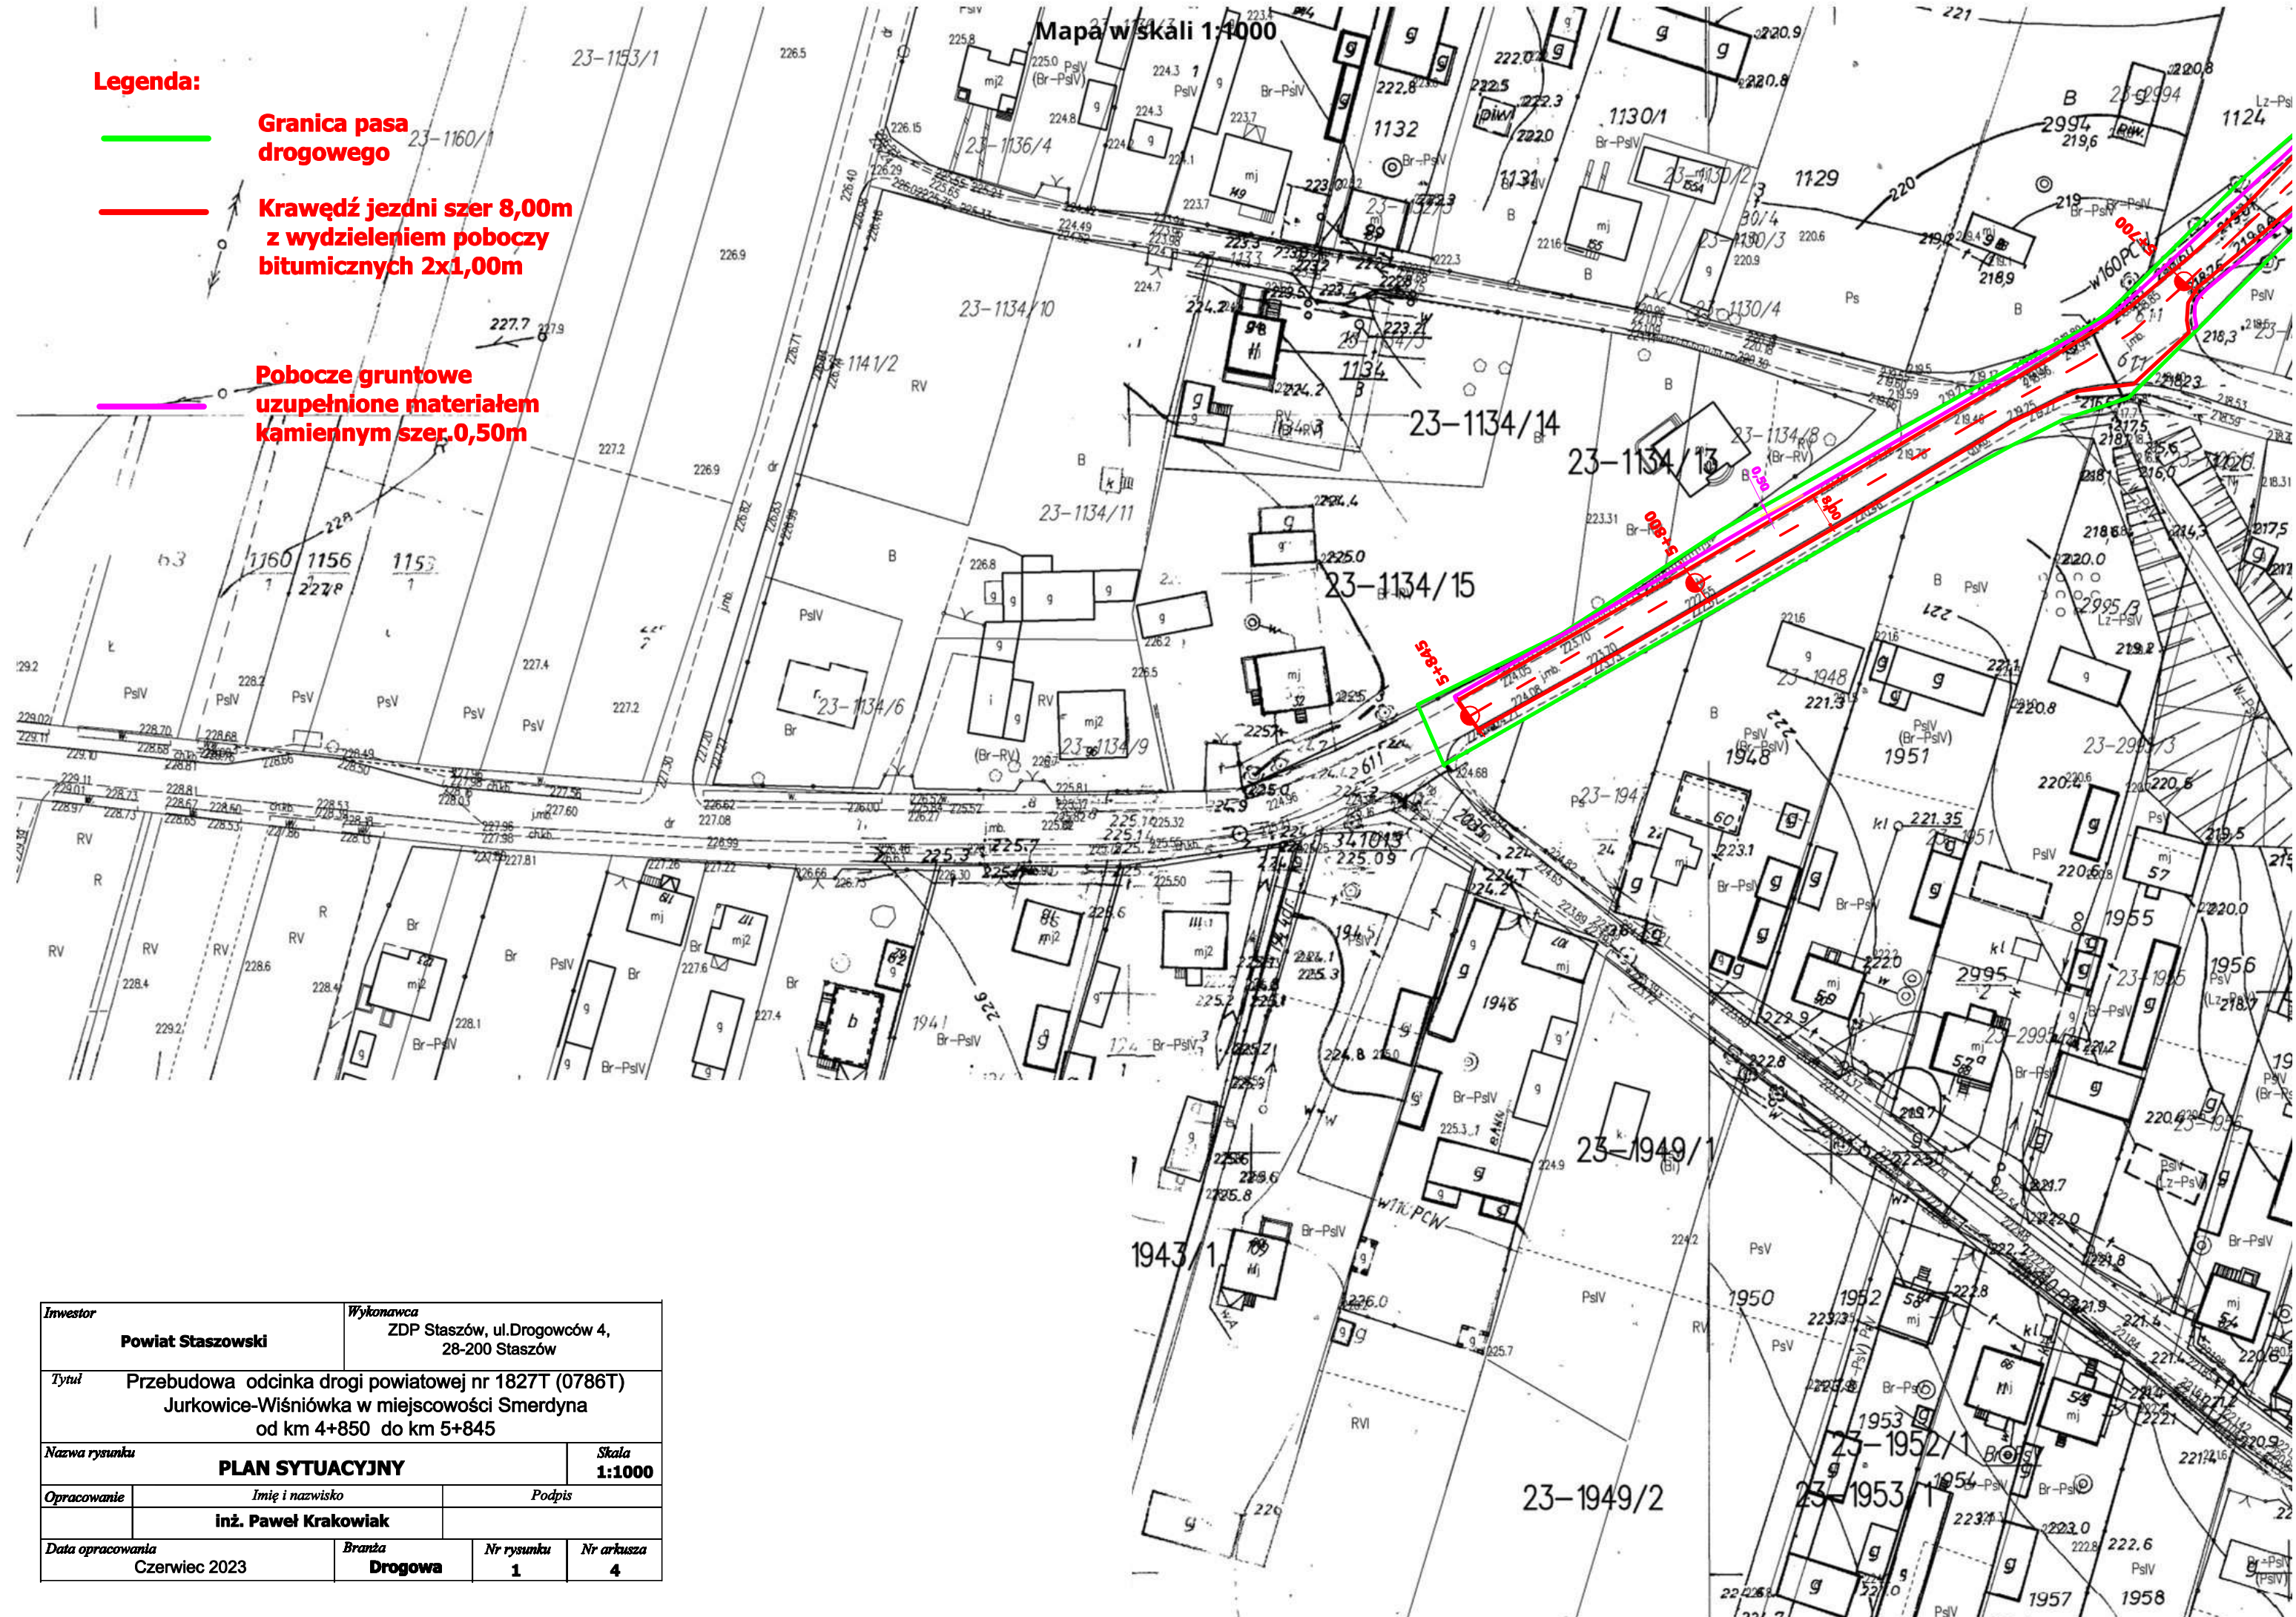

Inwestor		Wykonawca	
Powiat Staszowski		ZDP Staszów, ul.Drogowców 4, 28-200 Staszów	
Tytuł			
Przebudowa odcinka drogi powiatowej nr 1827T (0786T) Jurkowie-Wiśniówka w miejscowości Smerdyna od km 4+850 do km 5+845			
Nazwa rysunku			Skala
PLAN SYTUACYJNY			1:1000
Opracowanie	Imię i nazwisko		Podpis
	inż. Paweł Krakowiak		
Data opracowania		Branża	Nr rysunku
Czerwiec 2023		Drogowa	1
			Nr arkusza
			4