


Rys nr 4

Wyrys z mapy
Skala 1:1000

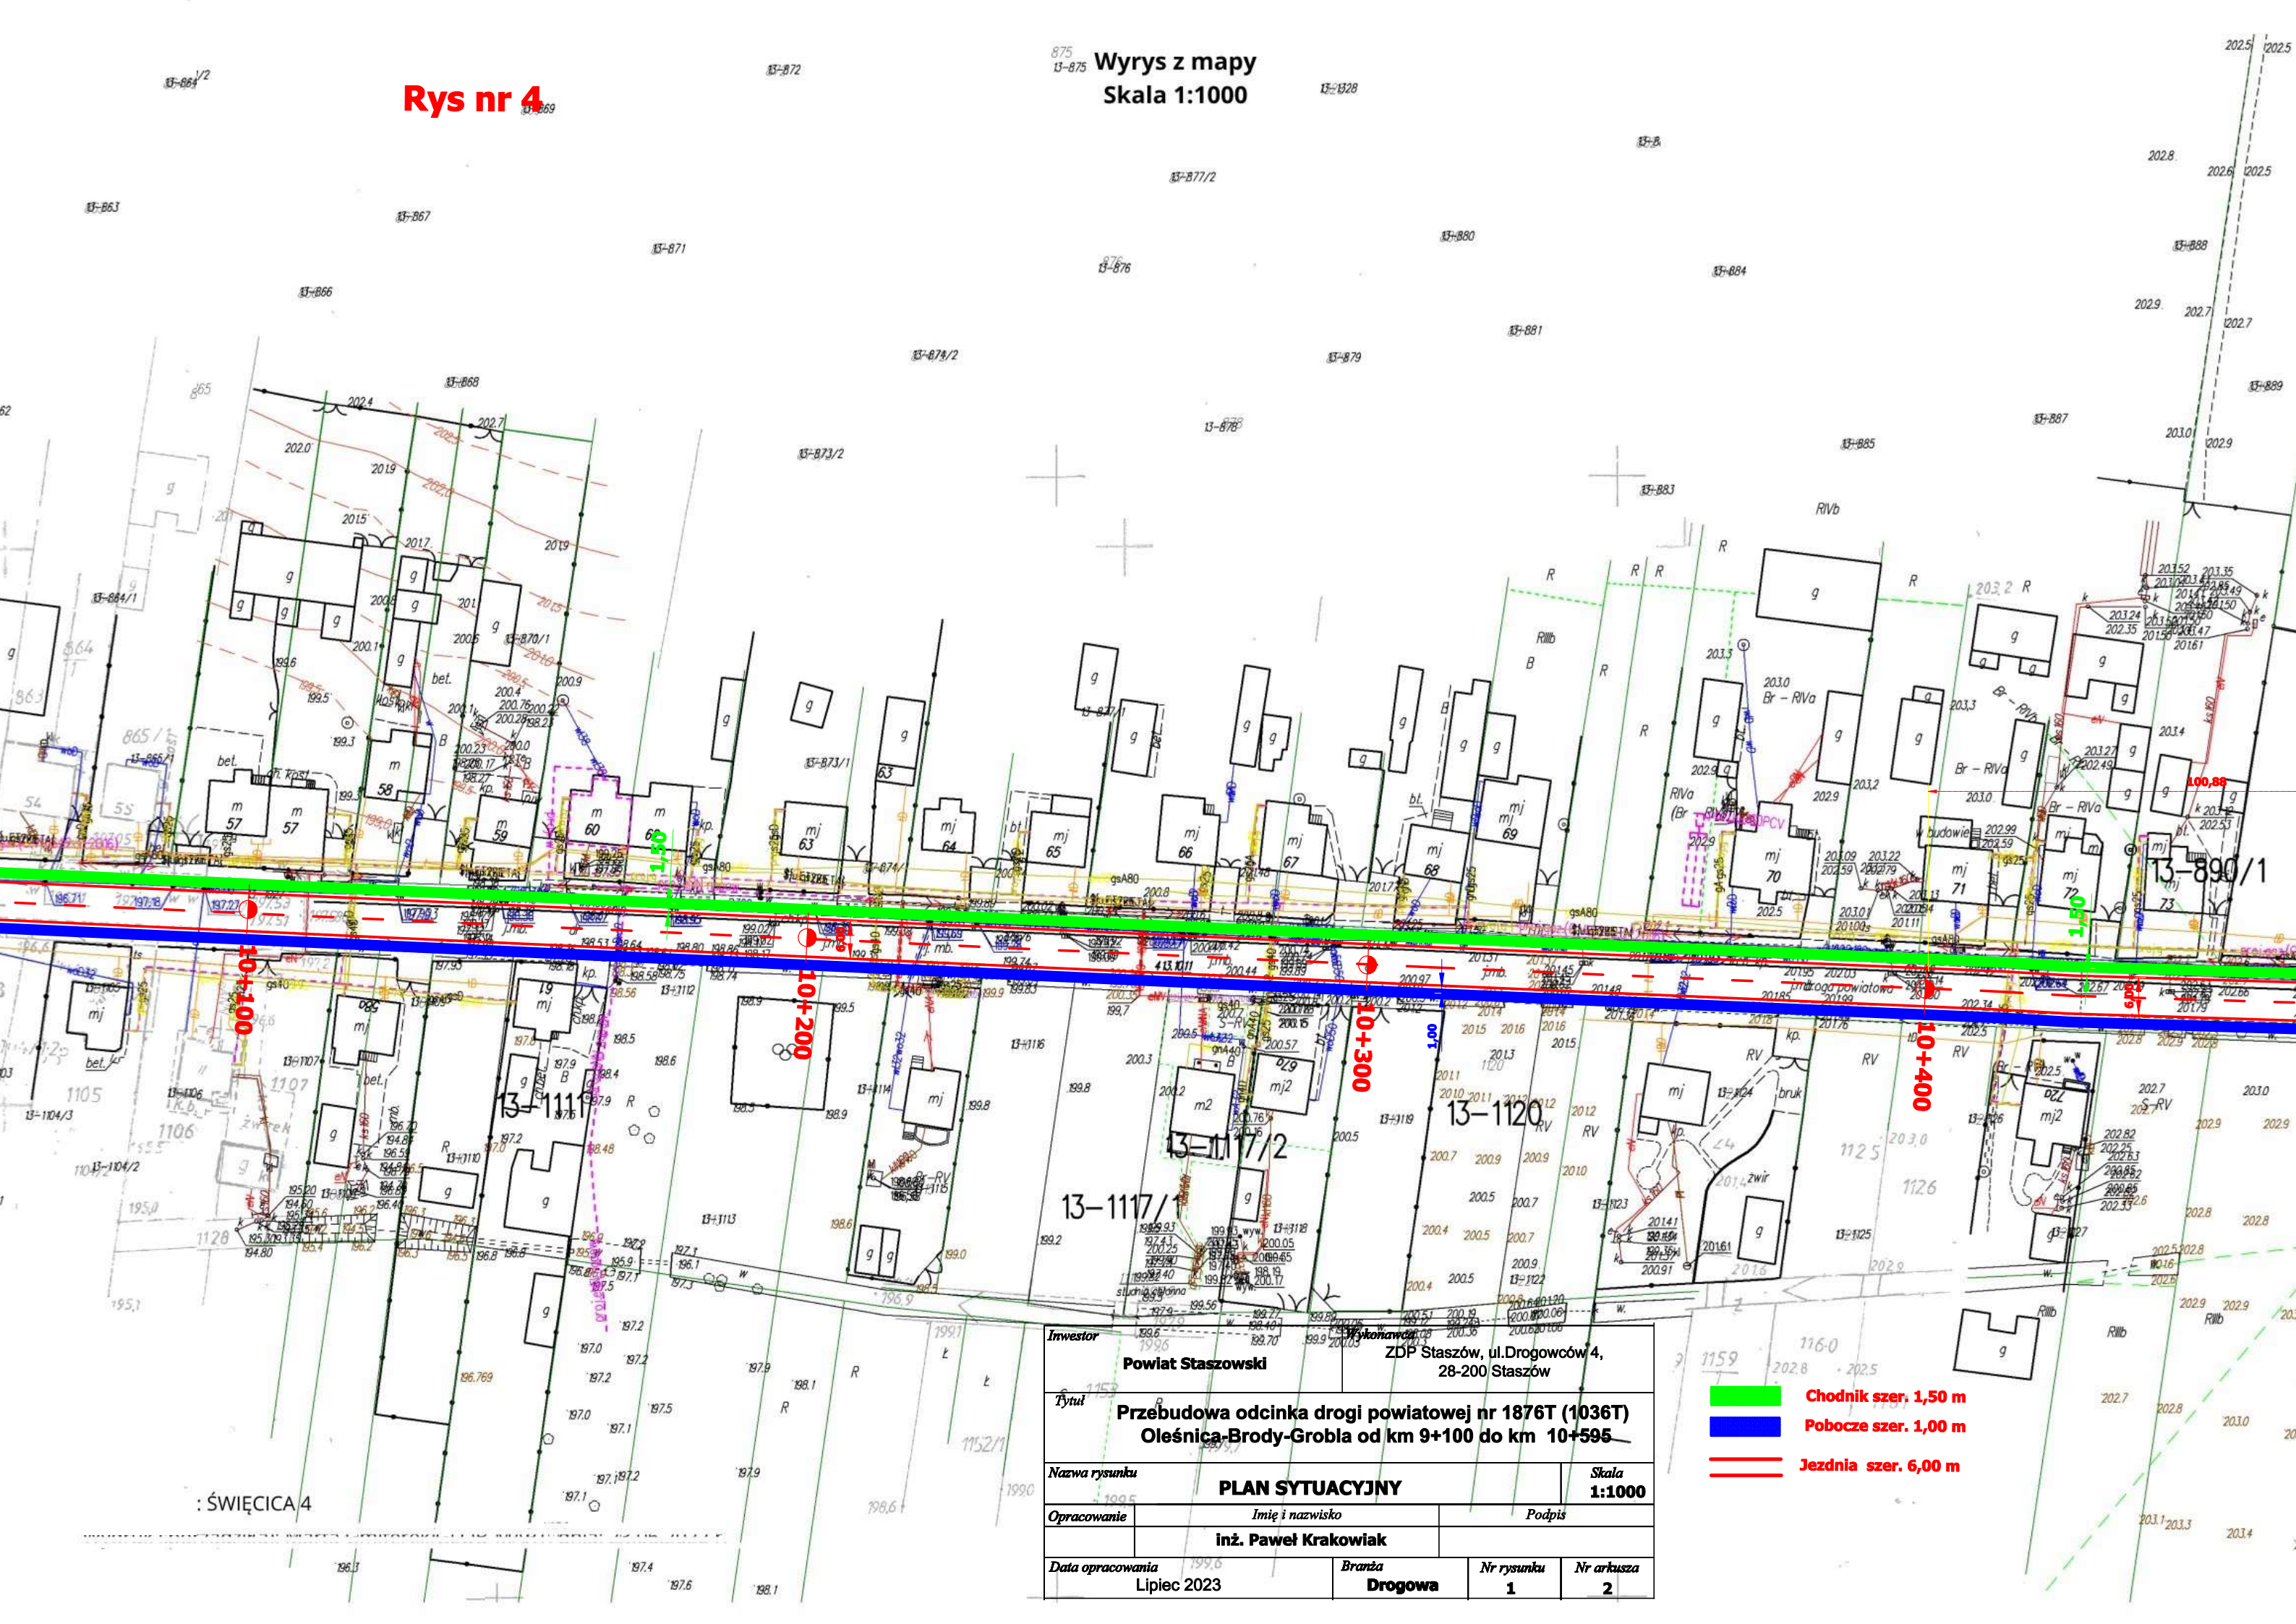

Inwestor			
Powiat Staszowski			
Tytuł			
Przebudowa odcinka drogi powiatowej nr 1876T (1036T) Oleśnica-Brody-Grobla od km 9+100 do km 10+595			
Nazwa rysunku			Skala
PLAN SYTUACYJNY			1:1000
Opracowanie		Podpis	
inż. Paweł Krakowiak			
Data opracowania		Branża	Nr rysunku
Lipiec 2023		Drogowa	1
			Nr arkusza
			2

- Chodnik szer. 1,50 m
- Pobocze szer. 1,00 m
- Jezdnia szer. 6,00 m