

MAPA DO CELOW PROJEKTOWYCH	
Oznaczenie kancelaryjne zgłoszenia pracy geodezyjnej	GN.6642.2.518/2014
Nazwa miejscowości	WOJNOWICE
Jednostka ewidencyjna	301505_5, OPALENICA-OBSZAR WIEJSKI
Obręb ewidencyjny	WOJNOWICE
Obręb ewidencyjny	0016
Skala mapy	1:1000
Godło mapy	422.234.211,212,213,214
Nazwa układu współrzędnych	Układ 1965
Nazwa układu prostokątnych płaskich układu wysokości	Układ Kronsztadt
Oznaczenie granic obszaru, który był przedmiotem aktualizacji:	
Informacje o służebnościach gruntowych mających wpływ na zagospodarowanie gruntów, zlokalizowanych w granicach projektowanej inwestycji *)	
Data opracowania mapy	14-06-2014
USŁUGI GEODEZYJNE I KARTOGRAFICZNE	USŁUGI GEODEZYJNE I KARTOGRAFICZNE
Oznaczenie adresowe i adres wykonawcy	Oznaczenie adresowe i adres wykonawcy
22-650 Mosina, ul. Bolesława Krzywoustego 19A	22-650 Mosina, ul. Bolesława Krzywoustego 19A
Nr upraw. 130988, tel. 0 600 354 597	Nr upraw. 130988, tel. 0 600 354 597
imię i nazwisko geodety uprawnionego, który opracował mapę	imię i nazwisko geodety uprawnionego, który opracował mapę

*) Należy podać skrótowy opis służebności gruntowej wraz ze sposobem jej oznaczenia na mapie, a w przypadku kiedy nie wykonano ustaleń obciążeń służebnościami - zamieścić stosowną informację.

Podpisuje się, że niniejszy dokument został opracowany w wyniku prac geodezyjnych i kartograficznych, których rezultaty zawiera operat techniczny wpisany do ewidencji materiałów państwowego zasobu geodezyjnego i kartograficznego

STAROSTA NOWOTOMYSKI
P.3015.2014.015
(identyfikator ewidencyjny materiału zasobu – operatu technicznego)

2014-06-27
(Data wpisania operatu technicznego do ewidencji materiałów zasobu)

z im. STAROSTY
Zdzisław Piłs
p.o. Zastępcy Kierownika Wydziału Geodezji i Kartografii
ul. Główna 10, 24-100 Nowotomysk

MAPA DO CELOW PROJEKTOWYCH	
Oznaczenie kancelaryjne zgłoszenia pracy geodezyjnej	GN.6642.2.518/2014
Nazwa miejscowości	WOJNOWICE
Jednostka ewidencyjna	301505_5, OPALENICA-OBSZAR WIEJSKI
Obręb ewidencyjny	WOJNOWICE
Obręb ewidencyjny	0016
Skala mapy	1:1000
Godło mapy	422.234.211,212,213,214
Nazwa układu współrzędnych	Układ 1965
Nazwa układu prostokątnych płaskich układu wysokości	Układ Kronsztadt
Oznaczenie granic obszaru, który był przedmiotem aktualizacji:	
Informacje o służebnościach gruntowych mających wpływ na zagospodarowanie gruntów, zlokalizowanych w granicach projektowanej inwestycji *)	
Data opracowania mapy	14-06-2014
USŁUGI GEODEZYJNE I KARTOGRAFICZNE	USŁUGI GEODEZYJNE I KARTOGRAFICZNE
Oznaczenie adresowe i adres wykonawcy	Oznaczenie adresowe i adres wykonawcy
22-650 Mosina, ul. Bolesława Krzywoustego 19A	22-650 Mosina, ul. Bolesława Krzywoustego 19A
Nr upraw. 130988, tel. 0 600 354 597	Nr upraw. 130988, tel. 0 600 354 597
imię i nazwisko geodety uprawnionego, który opracował mapę	imię i nazwisko geodety uprawnionego, który opracował mapę


*) Należy podać skrótowy opis służebności gruntowej wraz ze sposobem jej oznaczenia na mapie, a w przypadku kiedy nie wykonano ustaleń obciążeń służebnościami - zamieścić stosowną informację.

Podpisuje się, że niniejszy dokument został opracowany w wyniku prac geodezyjnych i kartograficznych, których rezultaty zawiera operat techniczny wpisany do ewidencji materiałów państwowego zasobu geodezyjnego i kartograficznego

STAROSTA NOWOTOMYSKI
P.3015.2014.015
(identyfikator ewidencyjny materiału zasobu – operatu technicznego)

2014-06-27
(Data wpisania operatu technicznego do ewidencji materiałów zasobu)

z im. STAROSTY
Zdzisław Piłs
p.o. Zastępcy Kierownika Wydziału Geodezji i Kartografii
ul. Główna 10, 24-100 Nowotomysk

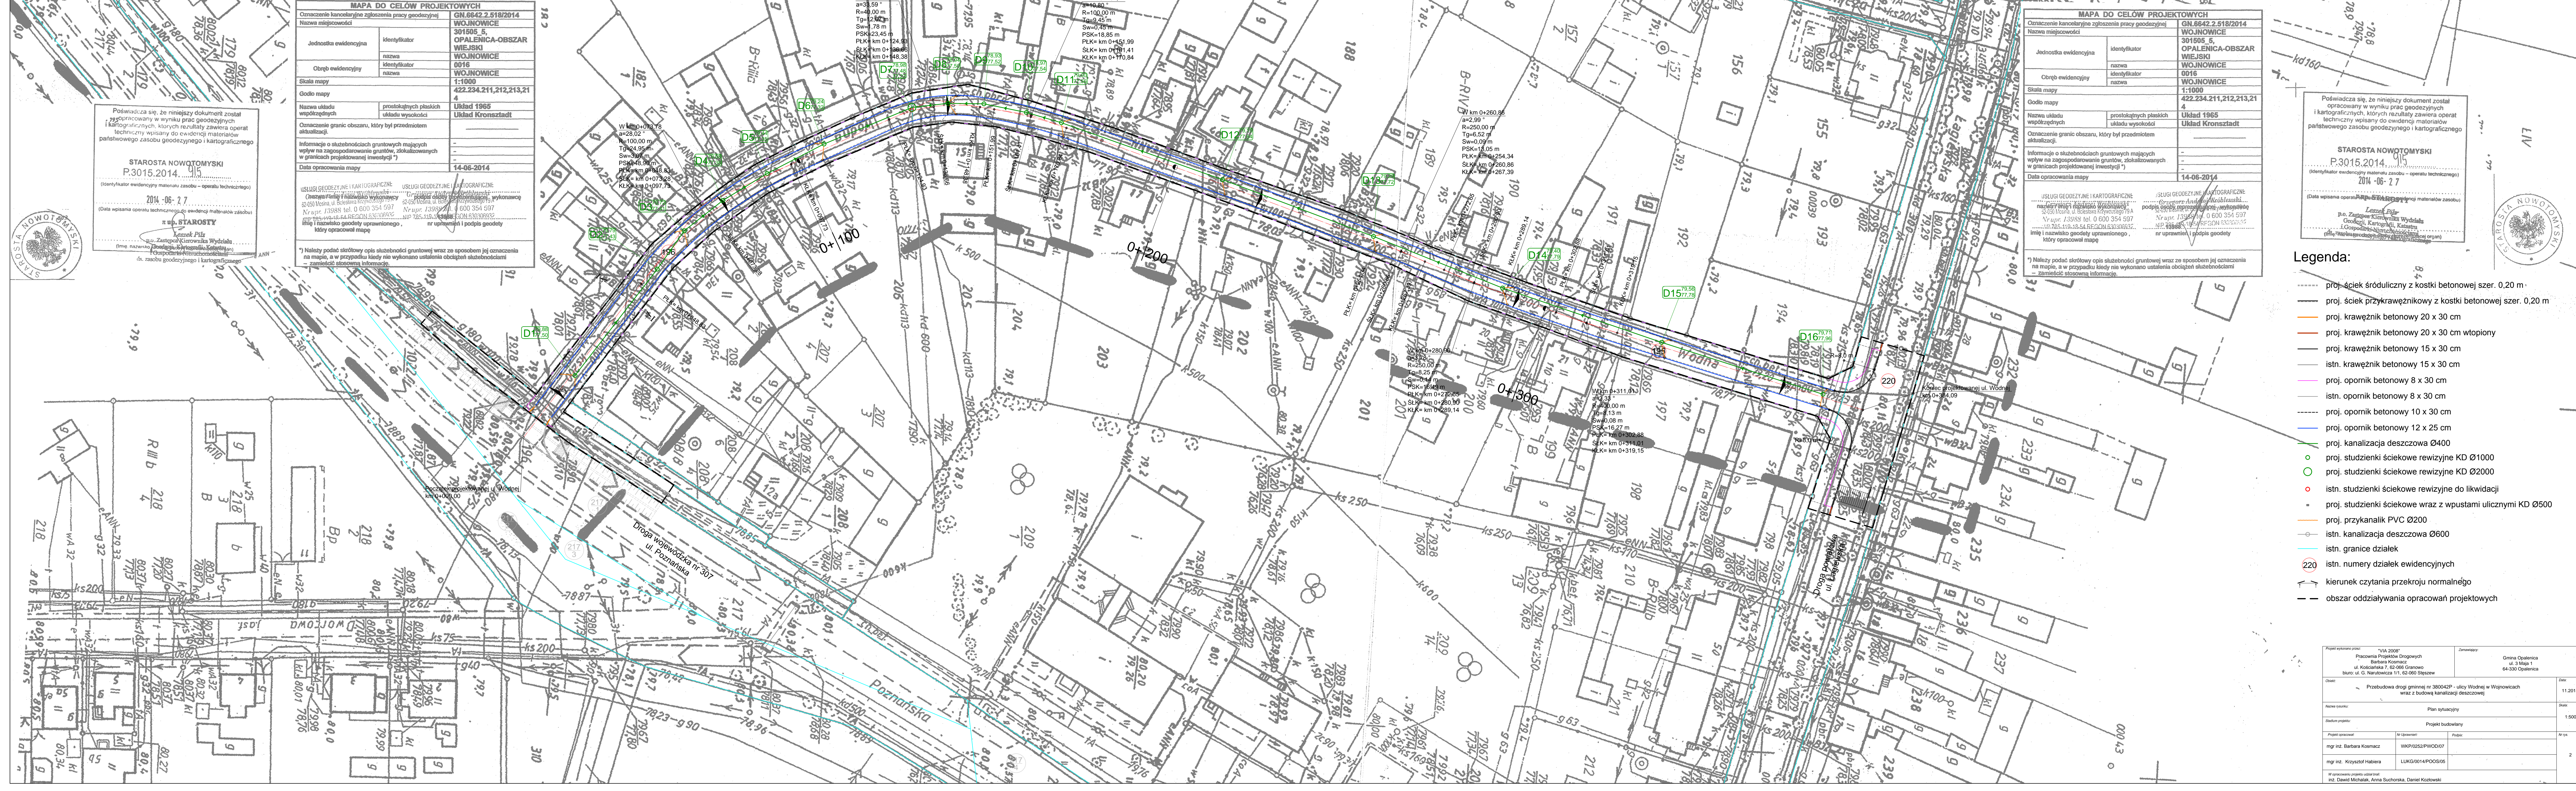

- Legenda:**
- proj. ściek śródluczny z kostki betonowej szer. 0.20 m
 - proj. ściek przykrawężnikowy z kostki betonowej szer. 0.20 m
 - proj. krawężnik betonowy 20 x 30 cm
 - proj. krawężnik betonowy 20 x 30 cm wtopiony
 - proj. krawężnik betonowy 15 x 30 cm
 - istn. krawężnik betonowy 15 x 30 cm
 - proj. opornik betonowy 8 x 30 cm
 - istn. opornik betonowy 8 x 30 cm
 - proj. opornik betonowy 10 x 30 cm
 - proj. opornik betonowy 12 x 25 cm
 - proj. kanalizacja deszczowa Ø400
 - proj. studzienki ściekowe KD Ø1000
 - proj. studzienki ściekowe rewizyjne KD Ø2000
 - istn. studzienki ściekowe rewizyjne do likwidacji
 - proj. studzienki ściekowe wraz z wpustami ulicznymi KD Ø500
 - proj. przykanalik PVC Ø200
 - istn. kanalizacja deszczowa Ø600
 - istn. granice działek
 - 220 istn. numery działek ewidencyjnych
 - kierunek czytania przekroju normalnego
 - obszar oddziaływania opracowań projektowych

Projekt wykonany przez:	Zamawiający:	Data:
"VIA 2008" Pracownia Projektów Drogowych Barbara Kosmacz ul. Kosciuszka 7, 62-066 Granowo biuro: ul. G. Narutowicza 111, 62-060 Słeszew	Gmina Opalenica ul. 3 Maja 64-300 Opalenica	11.2014
Docel:	Przebudowa drogi gminnej nr 380042P - ulicy Wodnej w Wojnowicach wraz z budową kanalizacji deszczowej	Stron:
Amerykany:	Plan sytuacyjny	Stron:
Skalę projektu:	Projekt budowlany	1:500
Projekt opracował:	nr uprawnień:	Podpis:
mgr inż. Barbara Kosmacz	WK/P/0252/PW0007	
mgr inż. Krzysztof Habiera	LUK/G/0014/PO0505	
Wspieraniem projektu, oddał swój:		
inż. Dawid Michalak, Anna Suchocka, Daniel Kozłowski		