


MAPA DO CELÓW PROJEKTOWYCH		
SKALA 1:500		
Wzrostki: niniejszy sporządzone przy wykorzystaniu: 1. mapy zasadniczej w skali 1:1000 – arkusz mapy: 8 2. poziom odniesienia: „Kontakty” 3. Układ współrzędnych: „1985”		
INFORMACJE DODATKOWE 1. ----- zakres pomiaru 2. Punkty osnowy geodezyjnej podlegają ochronie art.48, ust. 1 pkt 3 Prawa Geodezyjnego 3. Mapa zawiera granice zgodnie z operatem ewidencyjnym granic i budynków 4. Nie wykazuje się istnienia sieci, o których brak informacji branżowych		
Mapa aktualna na dzień: 28 sierpnia 2011 r.		

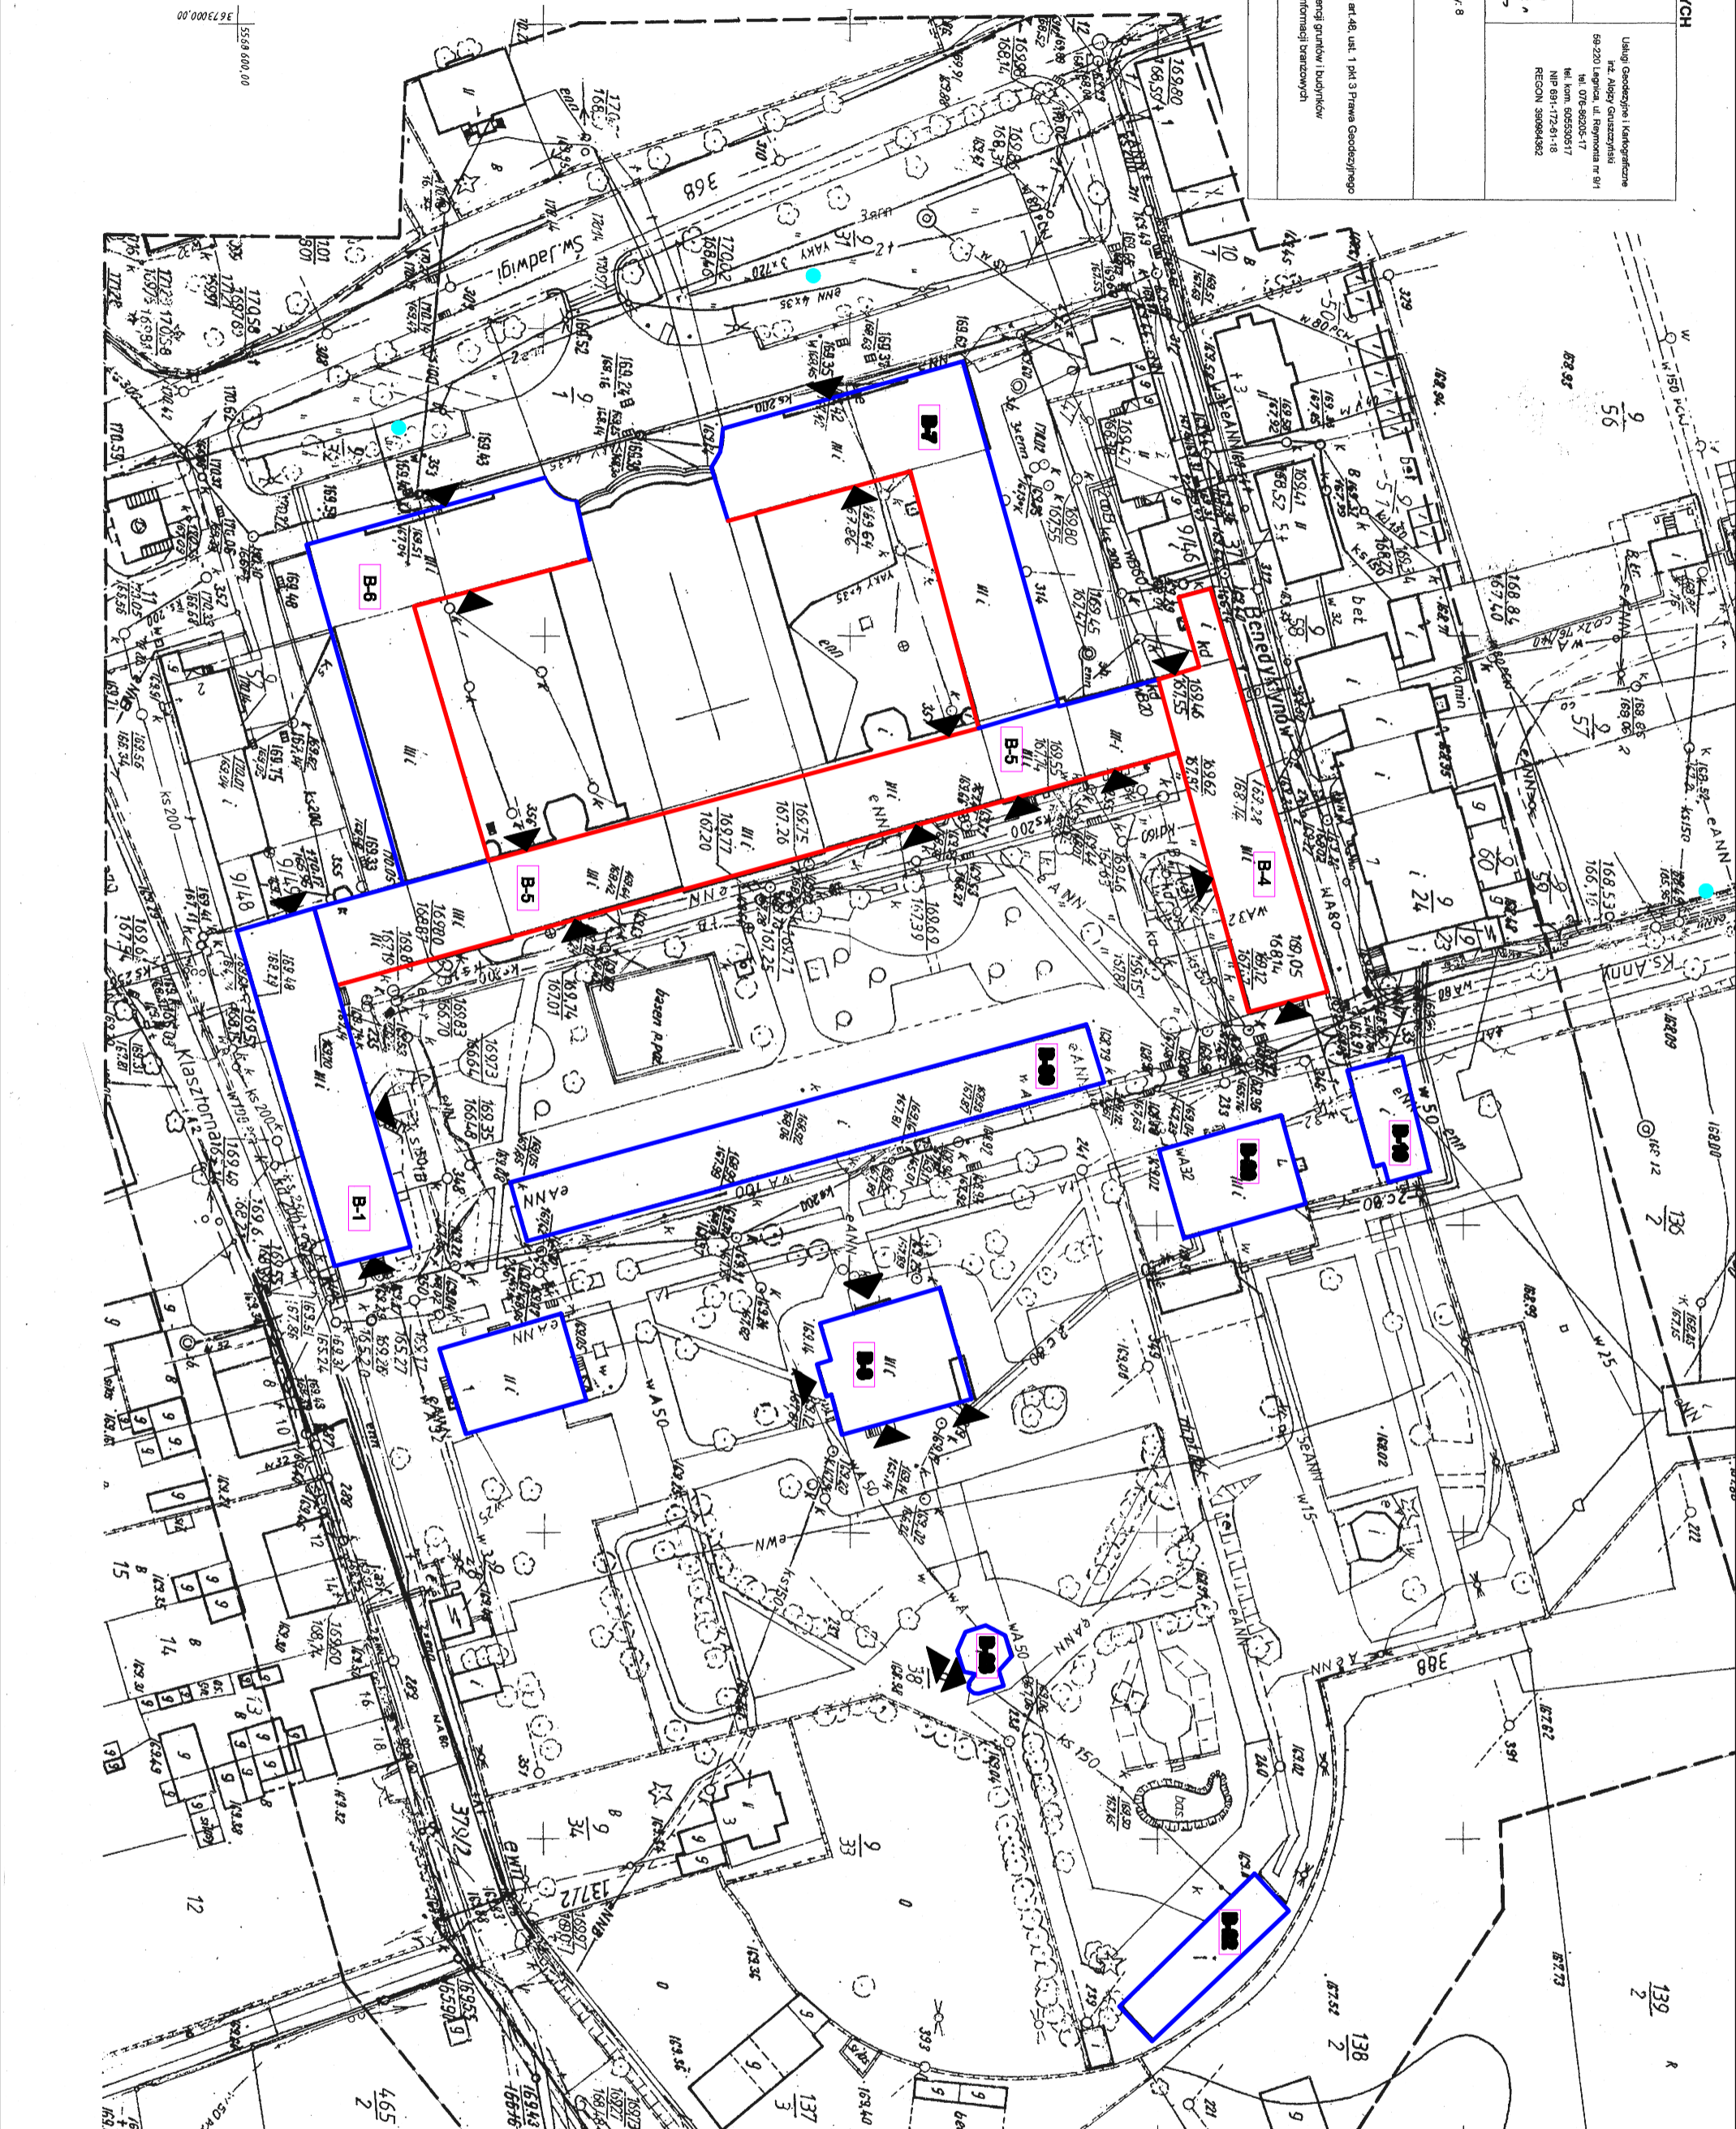

- LEGENDA:
- ELEWACJE BUDYNKÓW DPS OBJĘTE OPACOWANIEM
 - POZOSTAŁE OBIEKTY DPS
 - WEJŚCIA DO BUDYNKÓW

PRONASCO	
DOKUMENTACJA TECHNICZNA DLA BUDOWNICTWA	
TYTUŁ RYSUNKU	PLAN SYTUACYJNY
SKALA	1:1000
DATA	Gruździeń 2014
RYS. NR	1
