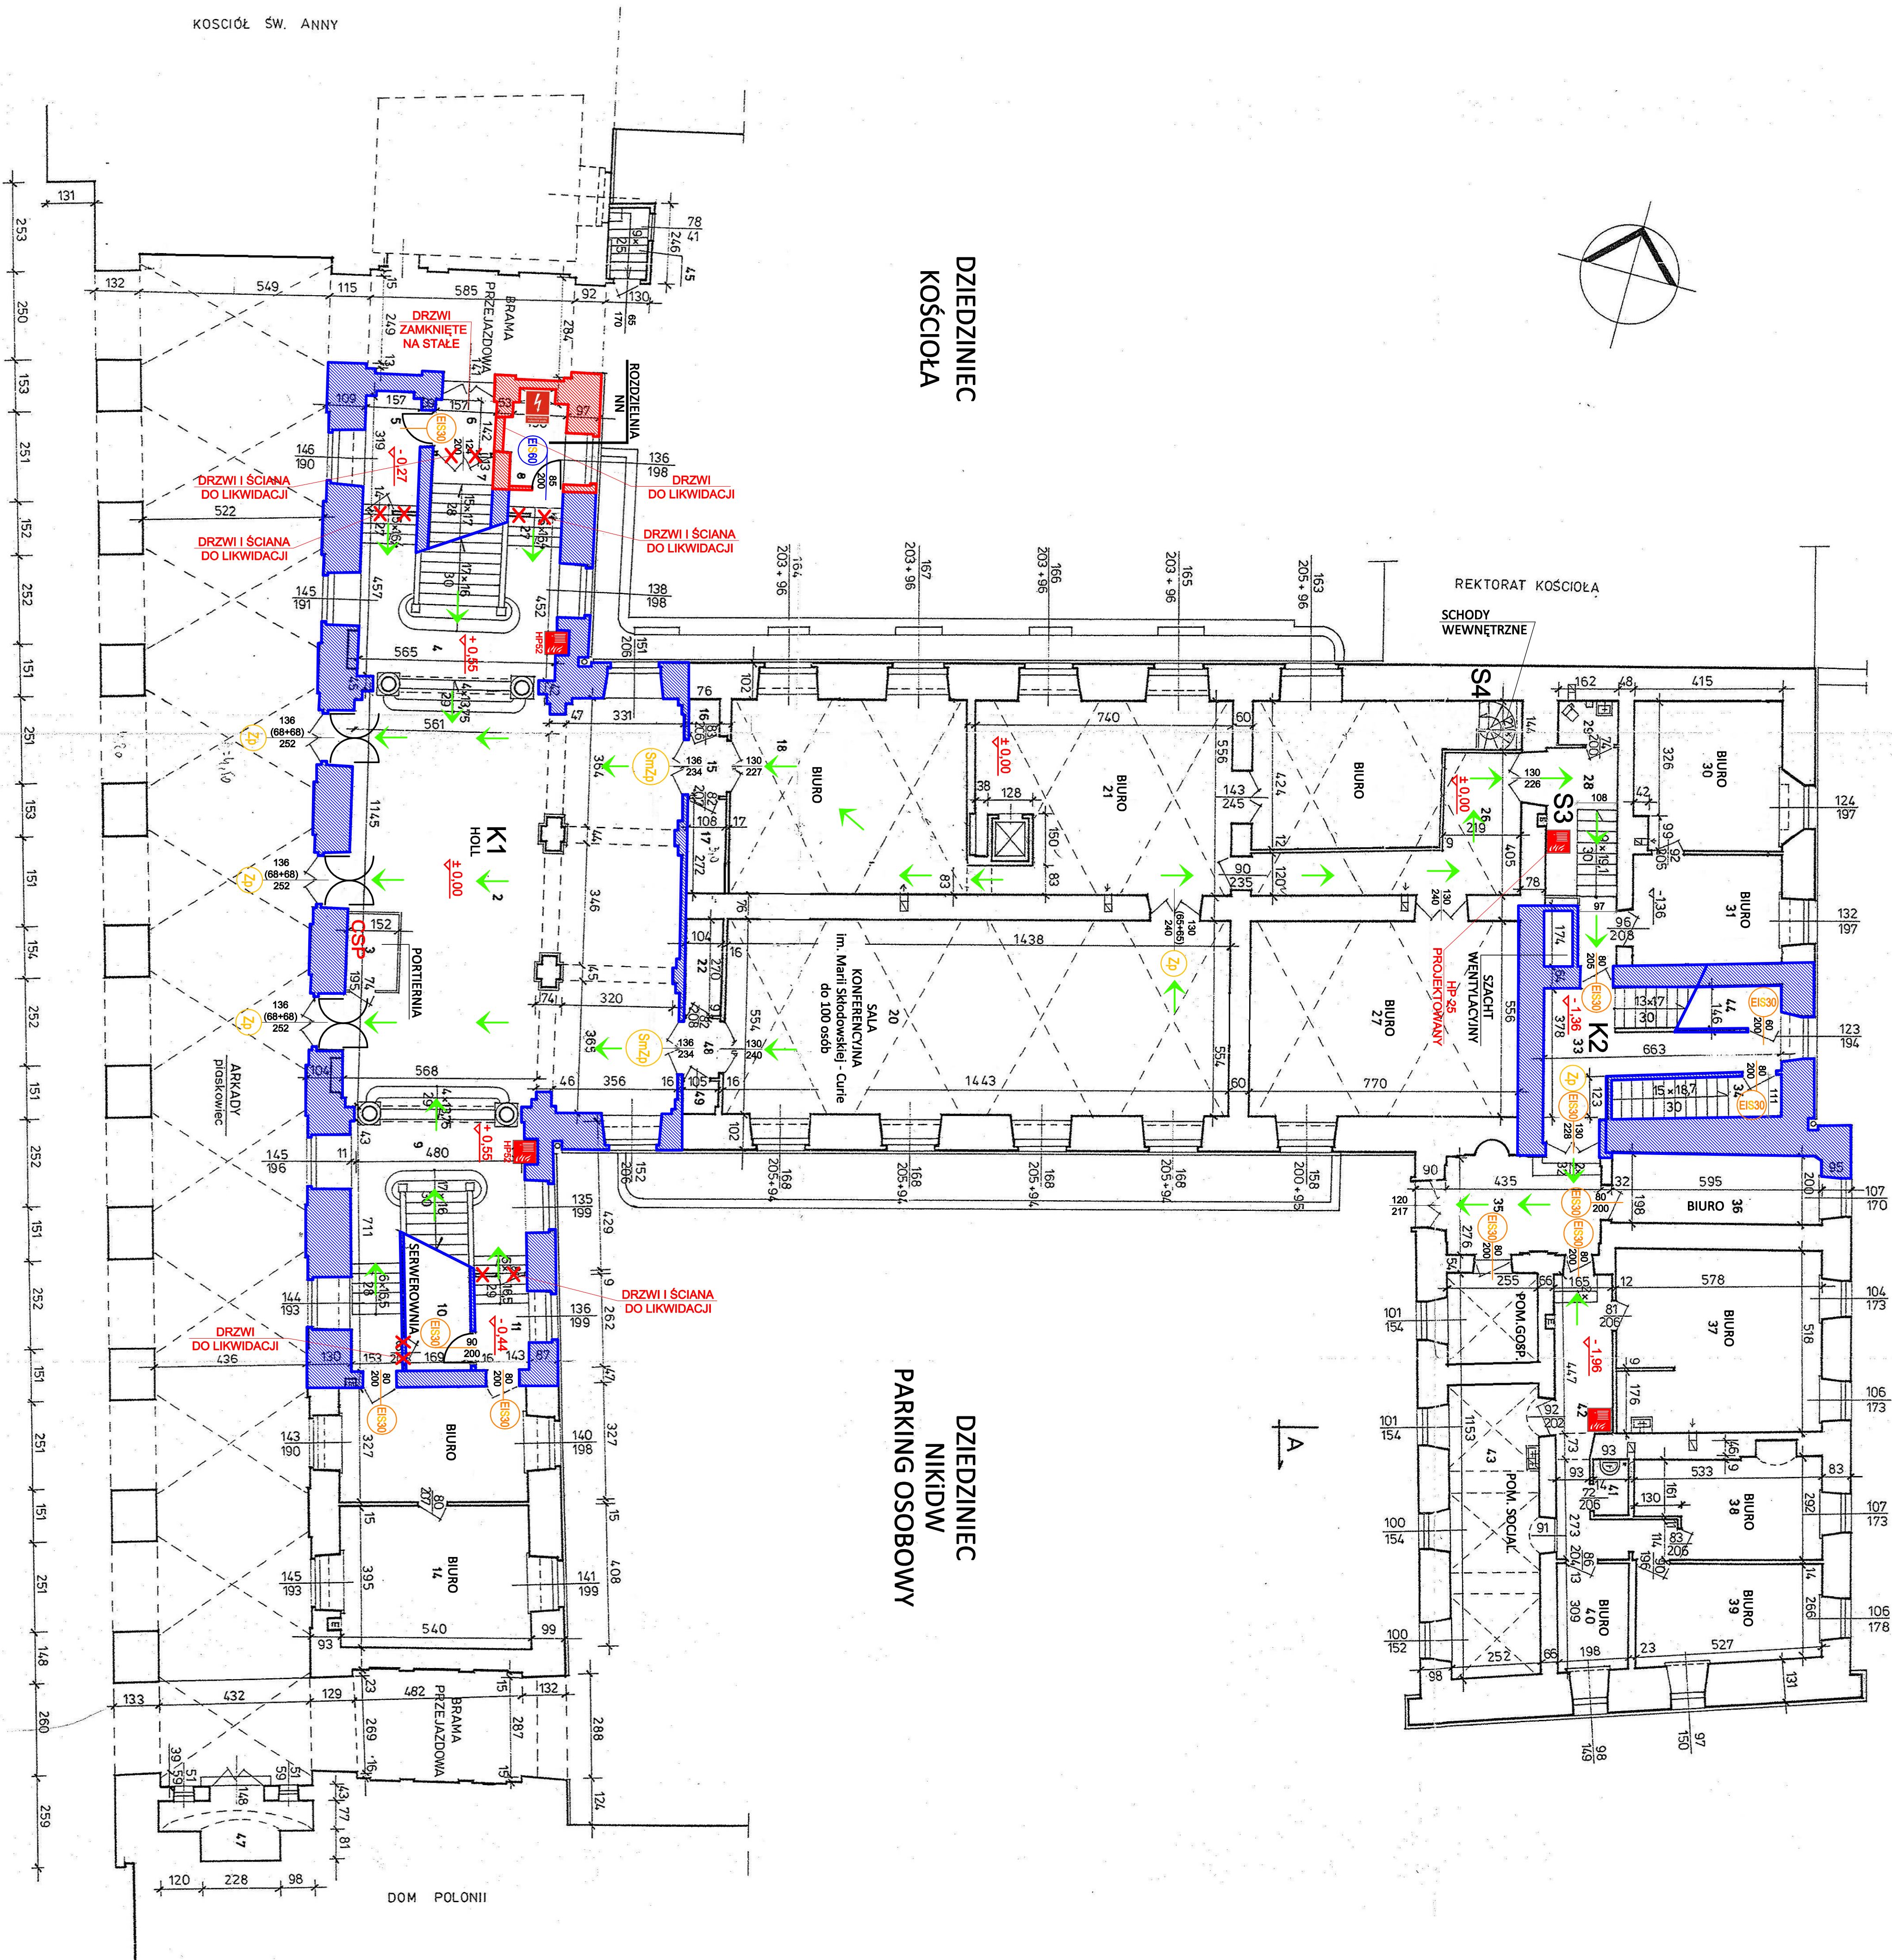


**DZIEDZINIEC  
NIKIDW  
PARKING OSOBOWY**

[illegible]