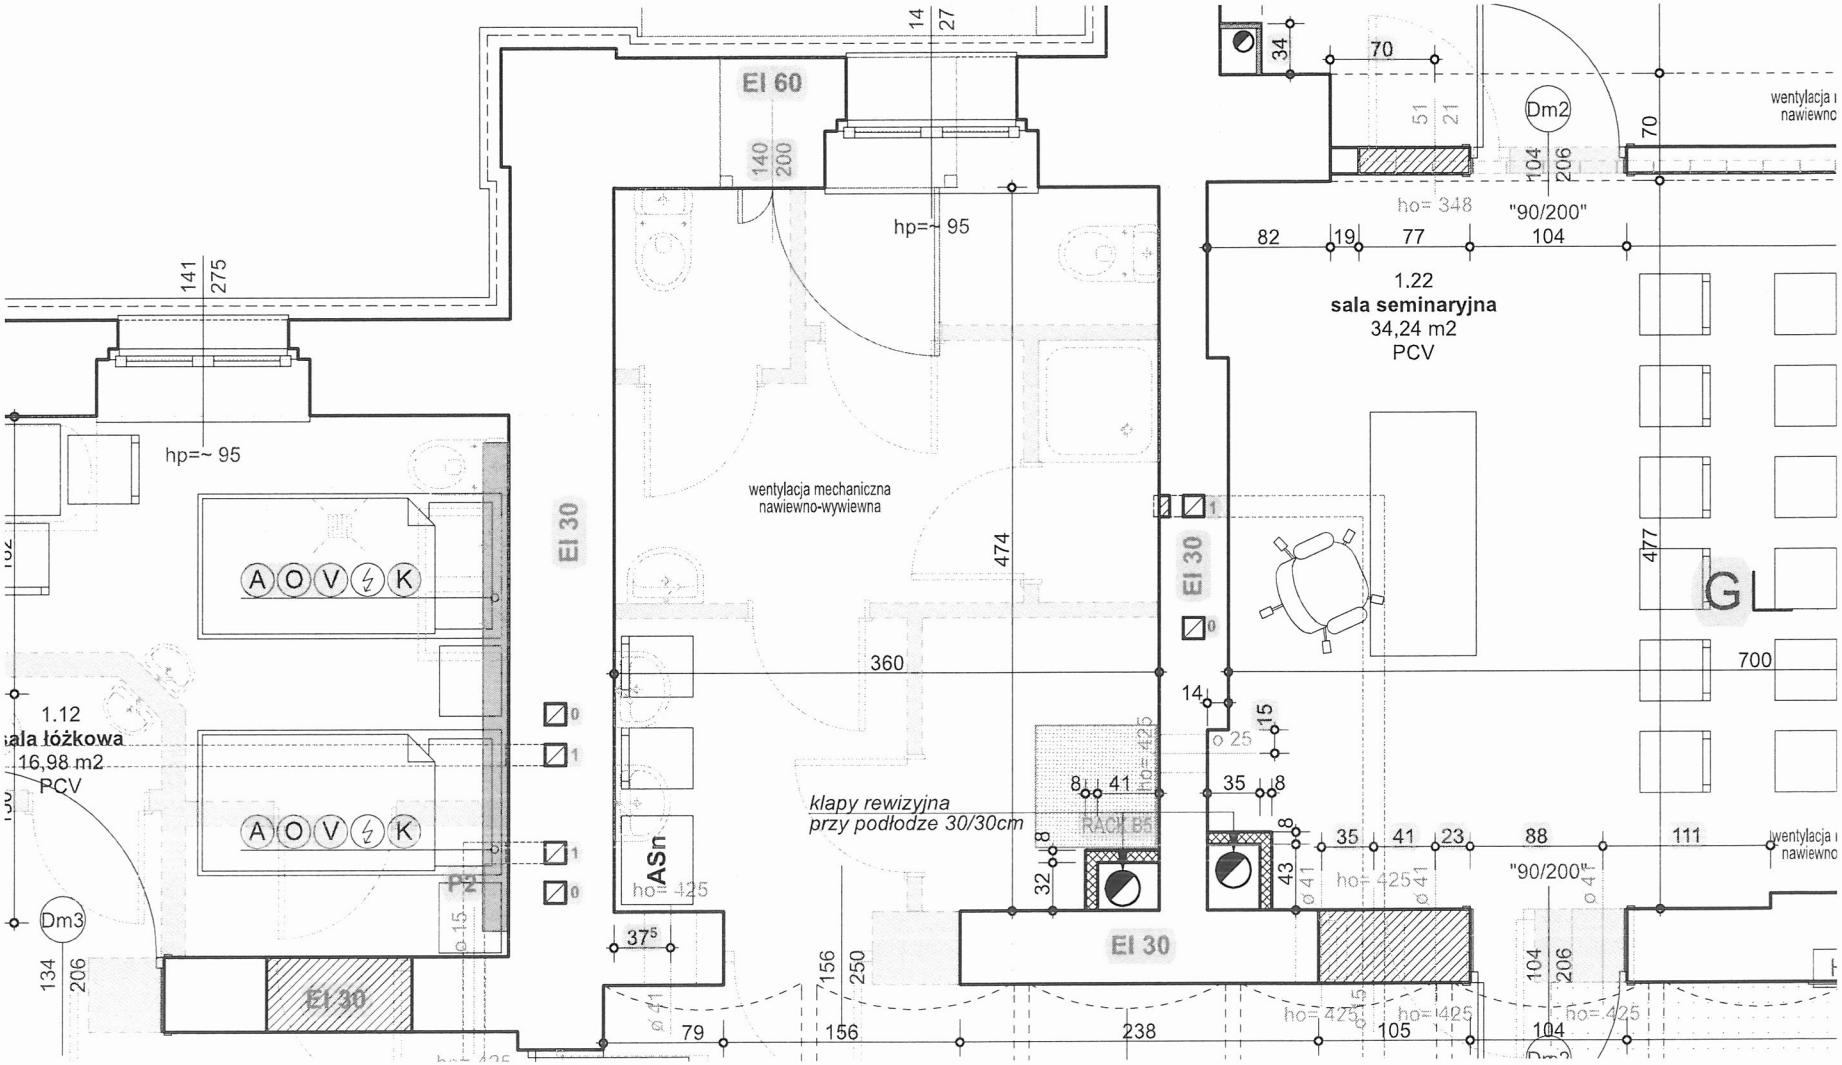
EI 60
hp=~ 95
wentylacja mechaniczna
nawiewno-wywiewna
EI 30
1.12
ala łóżkowa
16,98 m2
PCV
A O V K
A O V K
P2
Dm3
ASn
ho= 425
klapy rewizyjna
przy podłodze 30/30cm
RACK B5
1.22
sala seminaryjna
34,24 m2
PCV
Dm2
"90/200"
ho= 348
wentylacja
nawiewno
G
360
474
477
700
82
19
77
104
70
34
51
21
206
141
275
14
27
140
200
102
130
134
37⁵
79
156
250
238
105
104
32
43
88
111
23
35
41
8
14
15
ø 25
ø 41
ø 15