



Początek zakresu opracowania km 0+000

skrzyżowanie km 0+000,0
ul. Grabowa

skrzyżowanie km 0+096,2
ul. Jaiłowców

W1
Delta=-0.5527g
W1 km 0+084.82




Początek zakresu opracowania km 0+000

skrzyżowanie km 0+000,0
ul. Grabowa

skrzyżowanie km 0+096,2
ul. Jaiłowców

W1
Delta=-0.5527g
W1 km 0+084.82

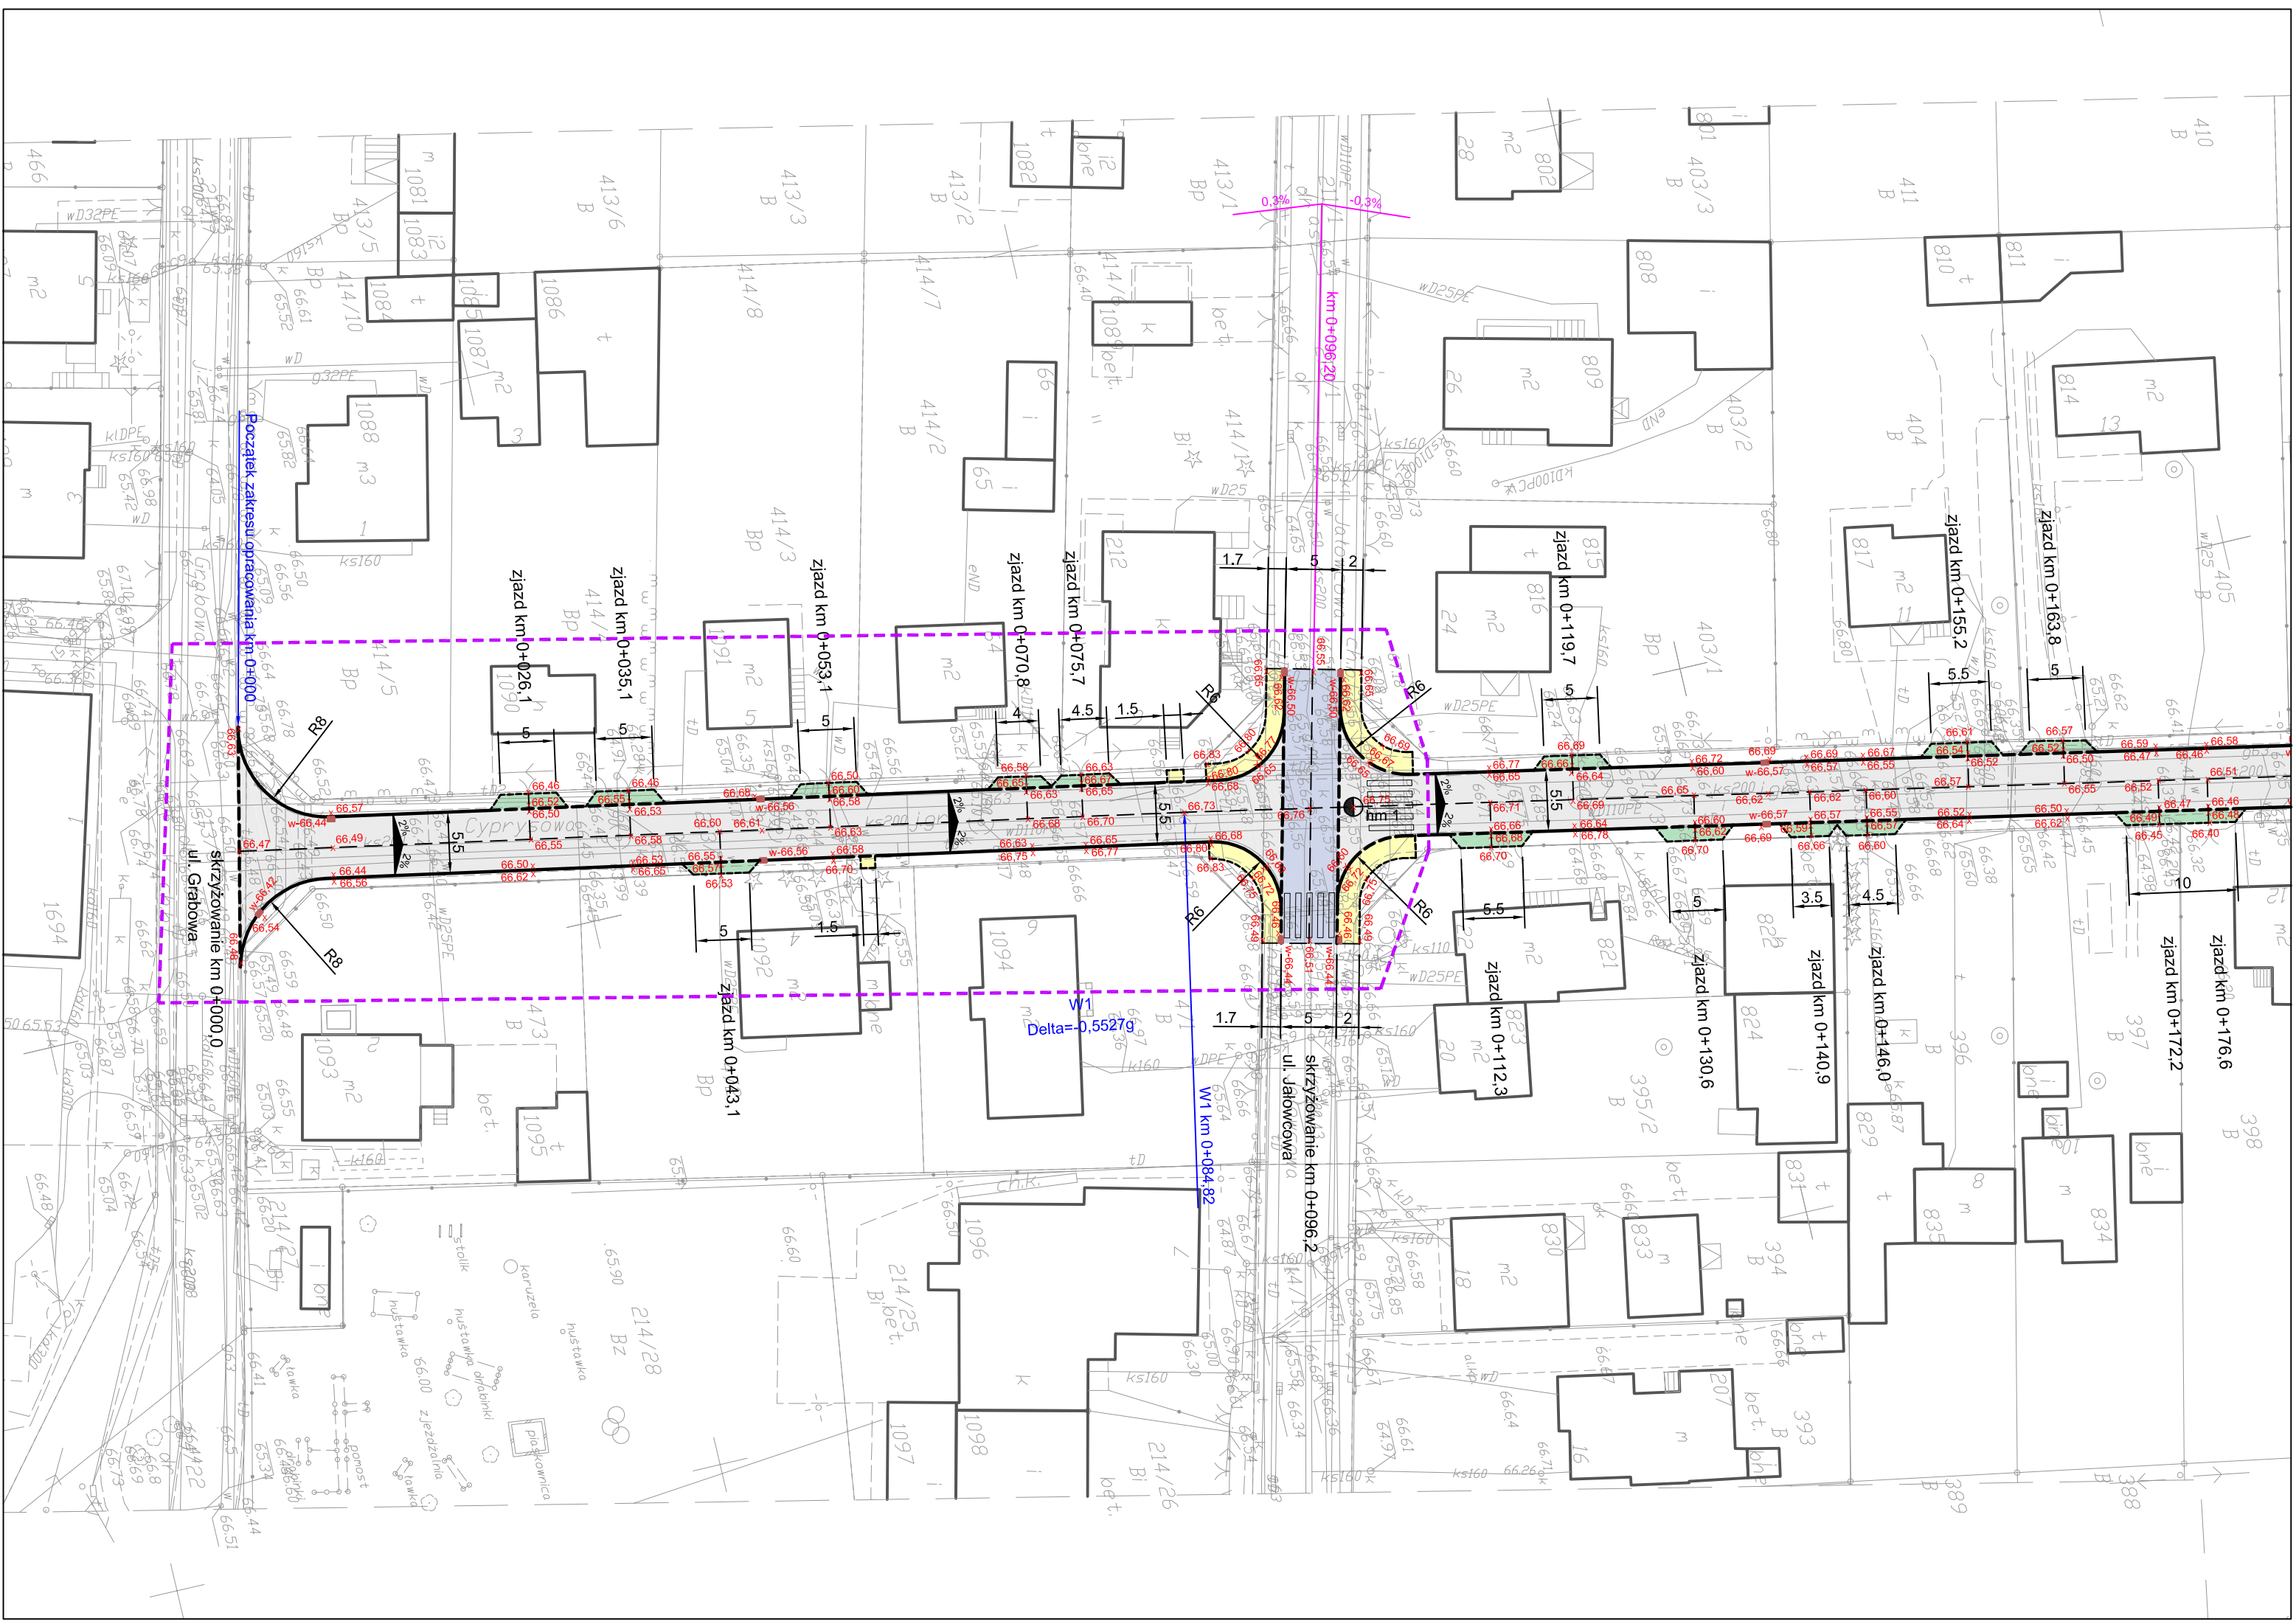

Początek zakresu opracowania km 0+000

skrzyżowanie km 0+000,0
ul. Grabowa

skrzyżowanie km 0+096,2
ul. Jaiłowców

W1
Delta=-0.5527g
W1 km 0+084.82