
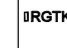

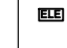

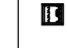
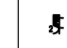
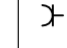
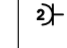
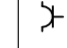
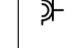
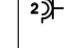
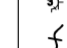



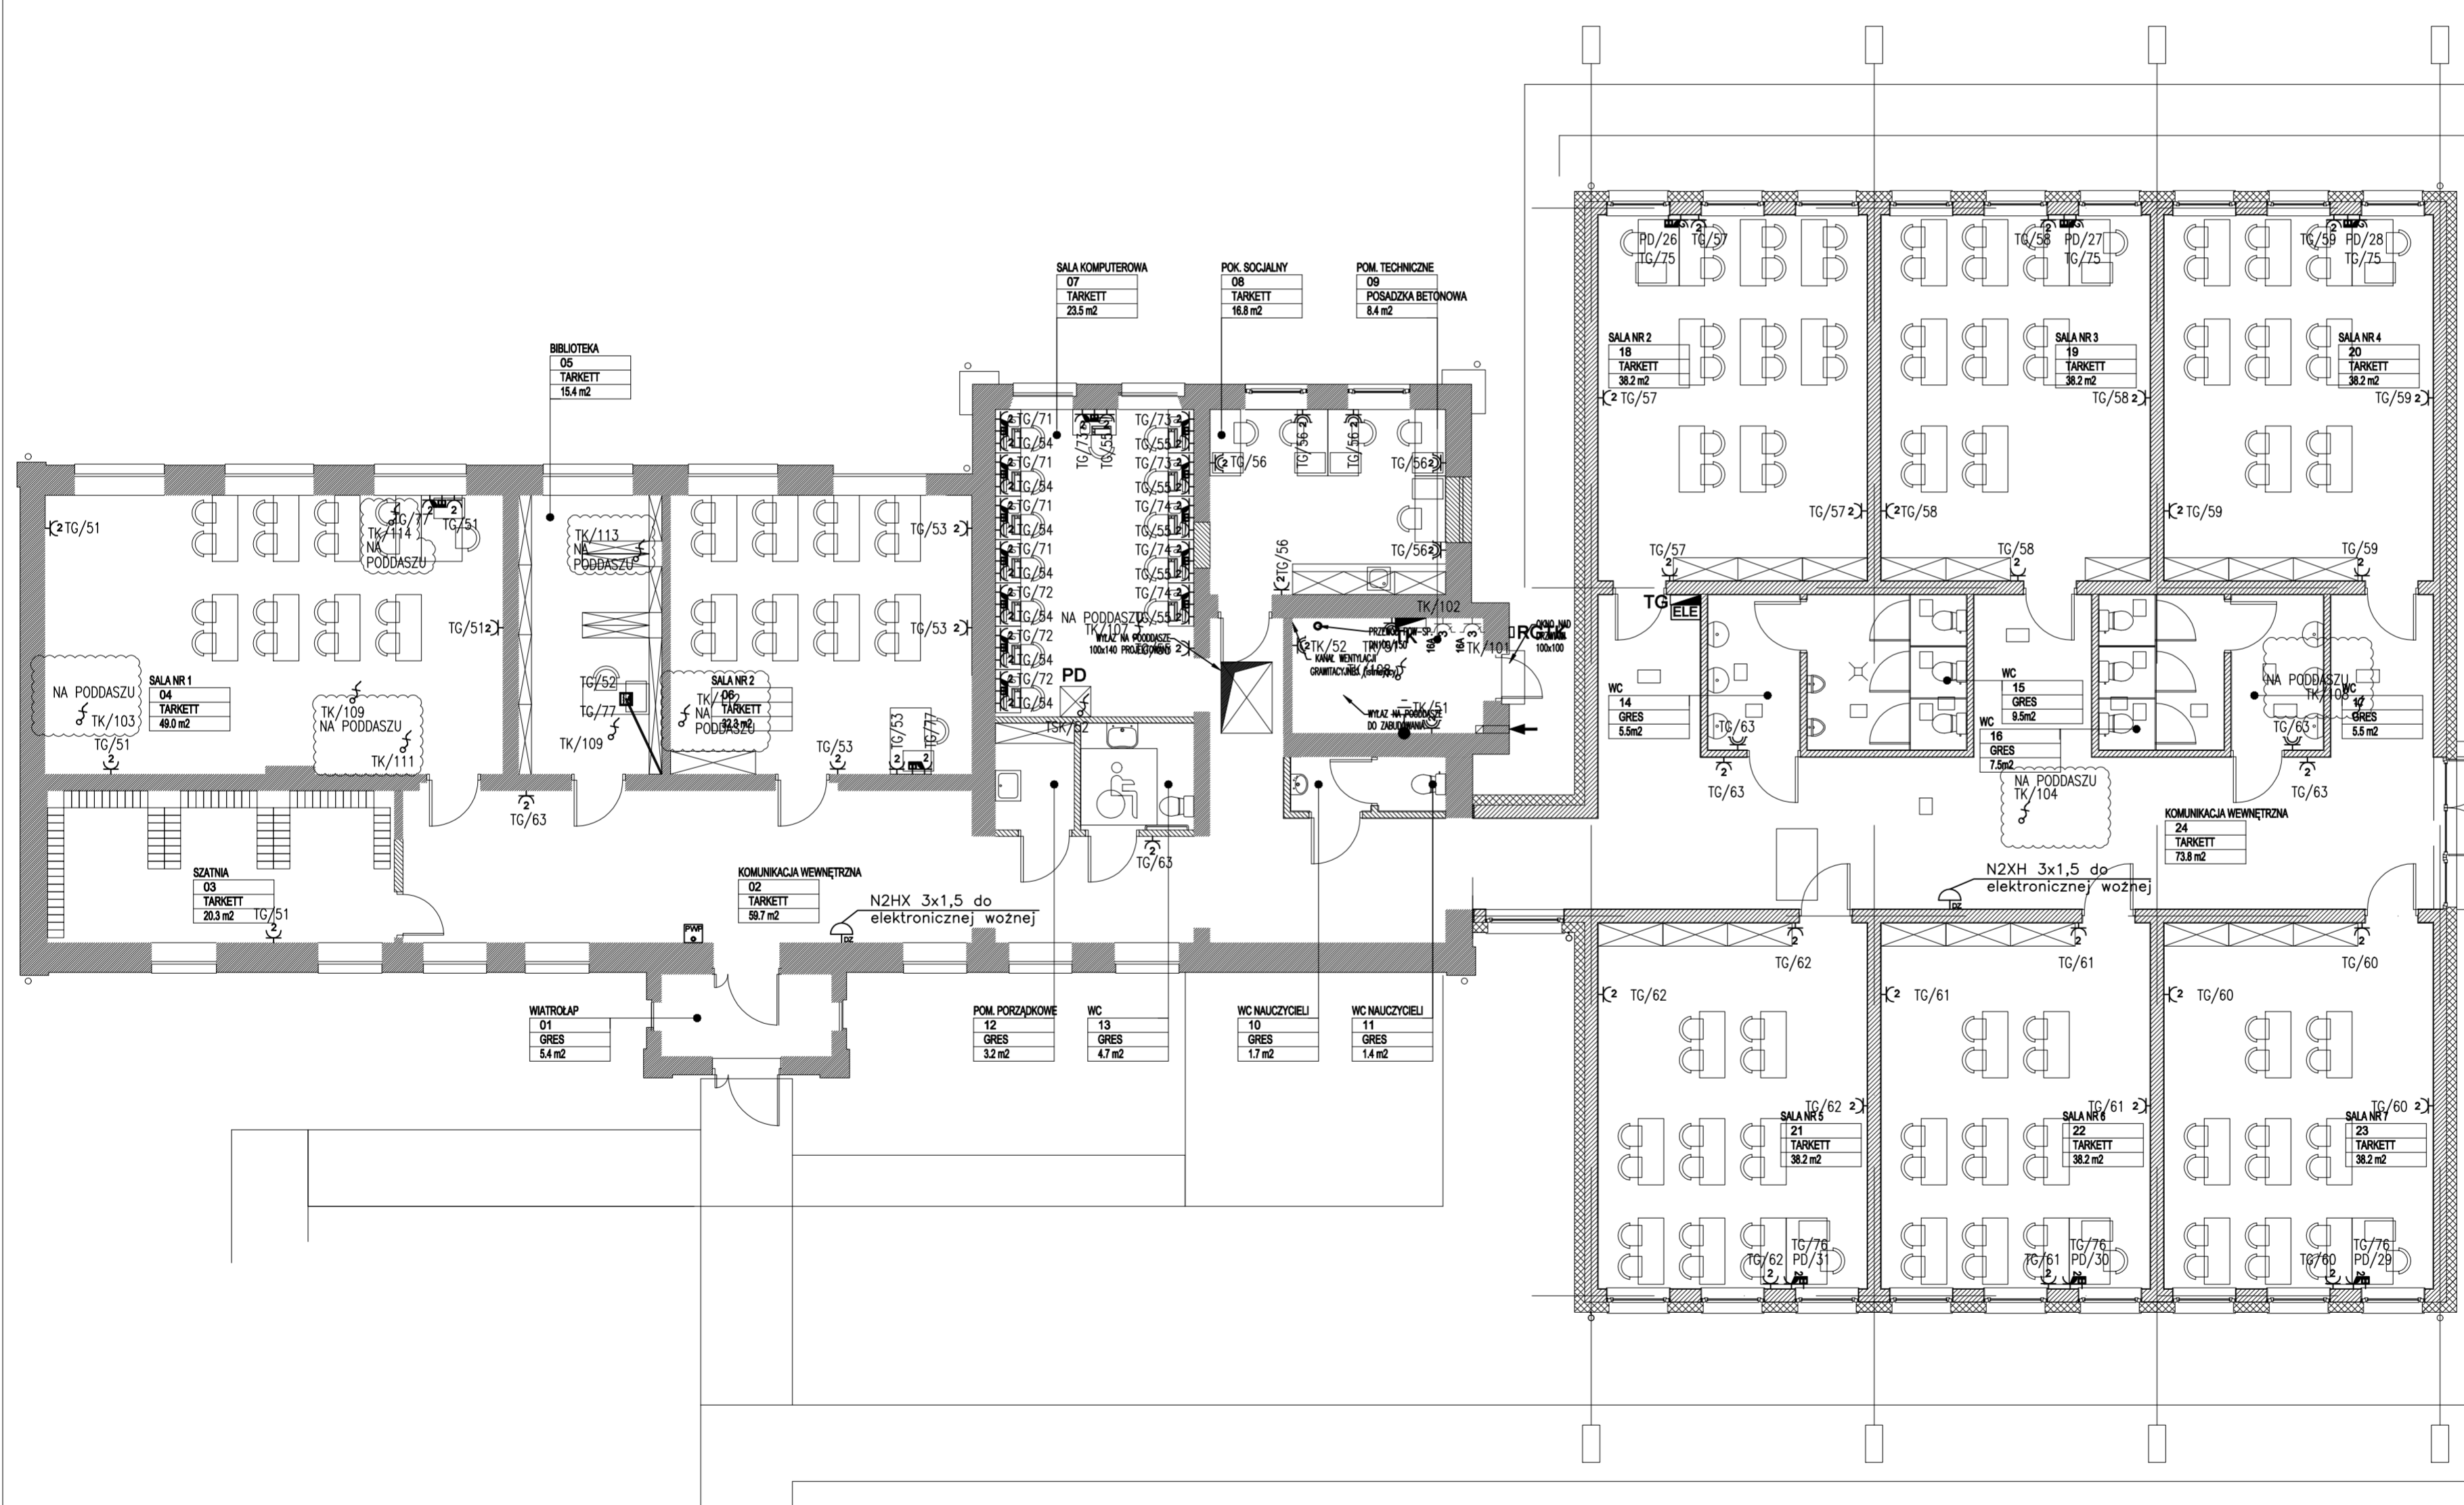
# LEGENDA

WSZYSTKIE INFORMACJE PODANE NA RYS. (PARAMETRY TECHNICZNE URZĄDZEŃ, KABLI I WYMIARY) WYKONAWCA POWINIEN SPRAWDZIĆ PRZED ROZPOCZĘCIEM PRAC W BUDYNKU. INSTALACJA ELEKTRYCZNA MUSI BYĆ WYKONANA ZGODNIE Z POLSKIMI NORMAMI ORAZ PRZEPISAMI PRAWA BUDOWLANEGO.

WSZYSTKIE PRZEKROJE KABLI I PRZEWODÓW SPRAWDZIĆ ZGODNIE ZE SCHEMATAMI ROZDZIELNIC. WSZYSTKIE PRZYŁĄCZA ELEKTRYCZNE ORAZ OŚWIETLENIOWE NALEŻY WYKONAĆ ZGODNIE Z DTR URZĄDZEŃ I UMEBLOWANIA TECHNOLOGICZNEGO UŻYTKOWNIKA. WSZYSTKIE CZĘŚCI METALOWE W POMIĘSZCZENIACH WILGOTNYCH JAK NP. DRZWI, ODPLYWY, WANNY PRYSZNICÓW NALEŻY POŁĄCZYĆ Z UZIEMIENIEM. RÓWNIEŻ WSZYSTKIE ROZDZIELNICE ELEKTRYCZNE, DRABINKI I KORYTKA KABLOWE ITP. MUSZĄ BYĆ POŁĄCZONE Z UZIEMIENIEM. PRZEJŚCIA PRZEZ ŚCIANY ODDZIELENIA POŻAROWEGO STANOWIĄCE GRANICE STREF NALEŻY WYKONAĆ W PRZEPUSTACH O ODPOWIEDNIEJ ODPORNOŚCI OGNIOWEJ.

# LEGENDA

-  ROZDZIELNICA ELEKTRYCZNA
-  ROZŁĄCZNIK GŁÓWNY TABLICY KOTŁOWNI
-  SZAFKA RACK
-  ELEKTRONICZNA WOŻNA
-  PRZECIWOPOŻAROWY WYŁĄCZNIK PRĄDU
-  PUSZKA PODŁOGOWA
-  ZESTAW Gniazd dla stanowiska pracy 2x230V DATA+2xRJ45
-  GNIAZDKO WTYCZKOWE POJEDYNCZE 230V Z UZIEMIENIEM
-  GNIAZDKO WTYCZKOWE PODWÓJNE 230V Z UZIEMIENIEM
-  GNIAZDKO WTYCZKOWE POJEDYNCZE 230V Z UZIEMIENIEM IP55
-  GNIAZDKO WTYCZKOWE POJEDYNCZE 230V Z UZIEMIENIEM IP67
-  GNIAZDKO WTYCZKOWE PODWÓJNE Z 230V UZIEMIENIEM IP67
-  GNIAZDKO 3-FAZOWE ZE STYKIEM OCHRONNYM IP55
-  PRZYŁĄCZA ELEKTRYCZNE 3-FAZOWE BEZPOŚREDNIO DO URZĄDZENIA



NR REWIZJI 01	TEMAT ZMIANA ZASILANIA URZĄDZEŃ WENTYLACYJNYCH	DATA 31.07.2019
------------------	--	--------------------

**PROJEKT ZAMIENNY ROZBUDOWY SZKOŁY  
PODSTAWOWEJ  
WRAZ Z PRZEBUDOWĄ BUDYNKU ISTNIEJĄCEGO**  
 lokalizacja: dz. ew nr. 903, Zabraniec, gm Poświętne,  
 inwestor: URZĄD GMINY POŚWIĘTNE,  
 05-326 POŚWIĘTNE, UL. KRÓTKA 1

PROJEKTANT  
 mgr inż. arch. ELŻBIETA KUBAT  
 ul. Bagno 3/174  
 00-112 Warszawa

PROJEKTANT ARCHITEKTURA  
 mgr inż. arch. ELŻBIETA KUBAT  
 ul. Bagno 3/174  
 00-112 Warszawa

PROJEKTANT	NR UPRAWNIEN	PODPIS
mgr inż. Mariusz Majcher	MAZ/0585/PWBE/14	
SPRAWDZAJĄCY		
mgr inż. Michał Turek	MAZ/0040/PWOWE/14	

TYTUŁ RYSUNKU  
**RZUT INSTALACJI GNIAZD  
ELEKTRYCZNYCH**

FAZA PROJEKTU  
**BUDOWLANO-WYKONAWCZY**  
 BRANŻA  
**ELEKTRYCZNA**

NUMER RYSUNKU 01	DATA 31.07.2019	SKALA -
---------------------	--------------------	------------