


	Granica terenu opracowania
	Istniejące drzewa liściaste
	Projektowane drzewa liściaste
	Projektowane krzewy liściaste
	Projektowane byliny
	Projektowane trawy ozdobne
	Trawnik
	Nawierzchnia z kostki brukowej
	Projektowane przejście dla pieszych
	Projektowany kosze na śmieci
	Istniejące latarnie
	Istniejący drogowskaz
	Istniejący krzyż przydrożny

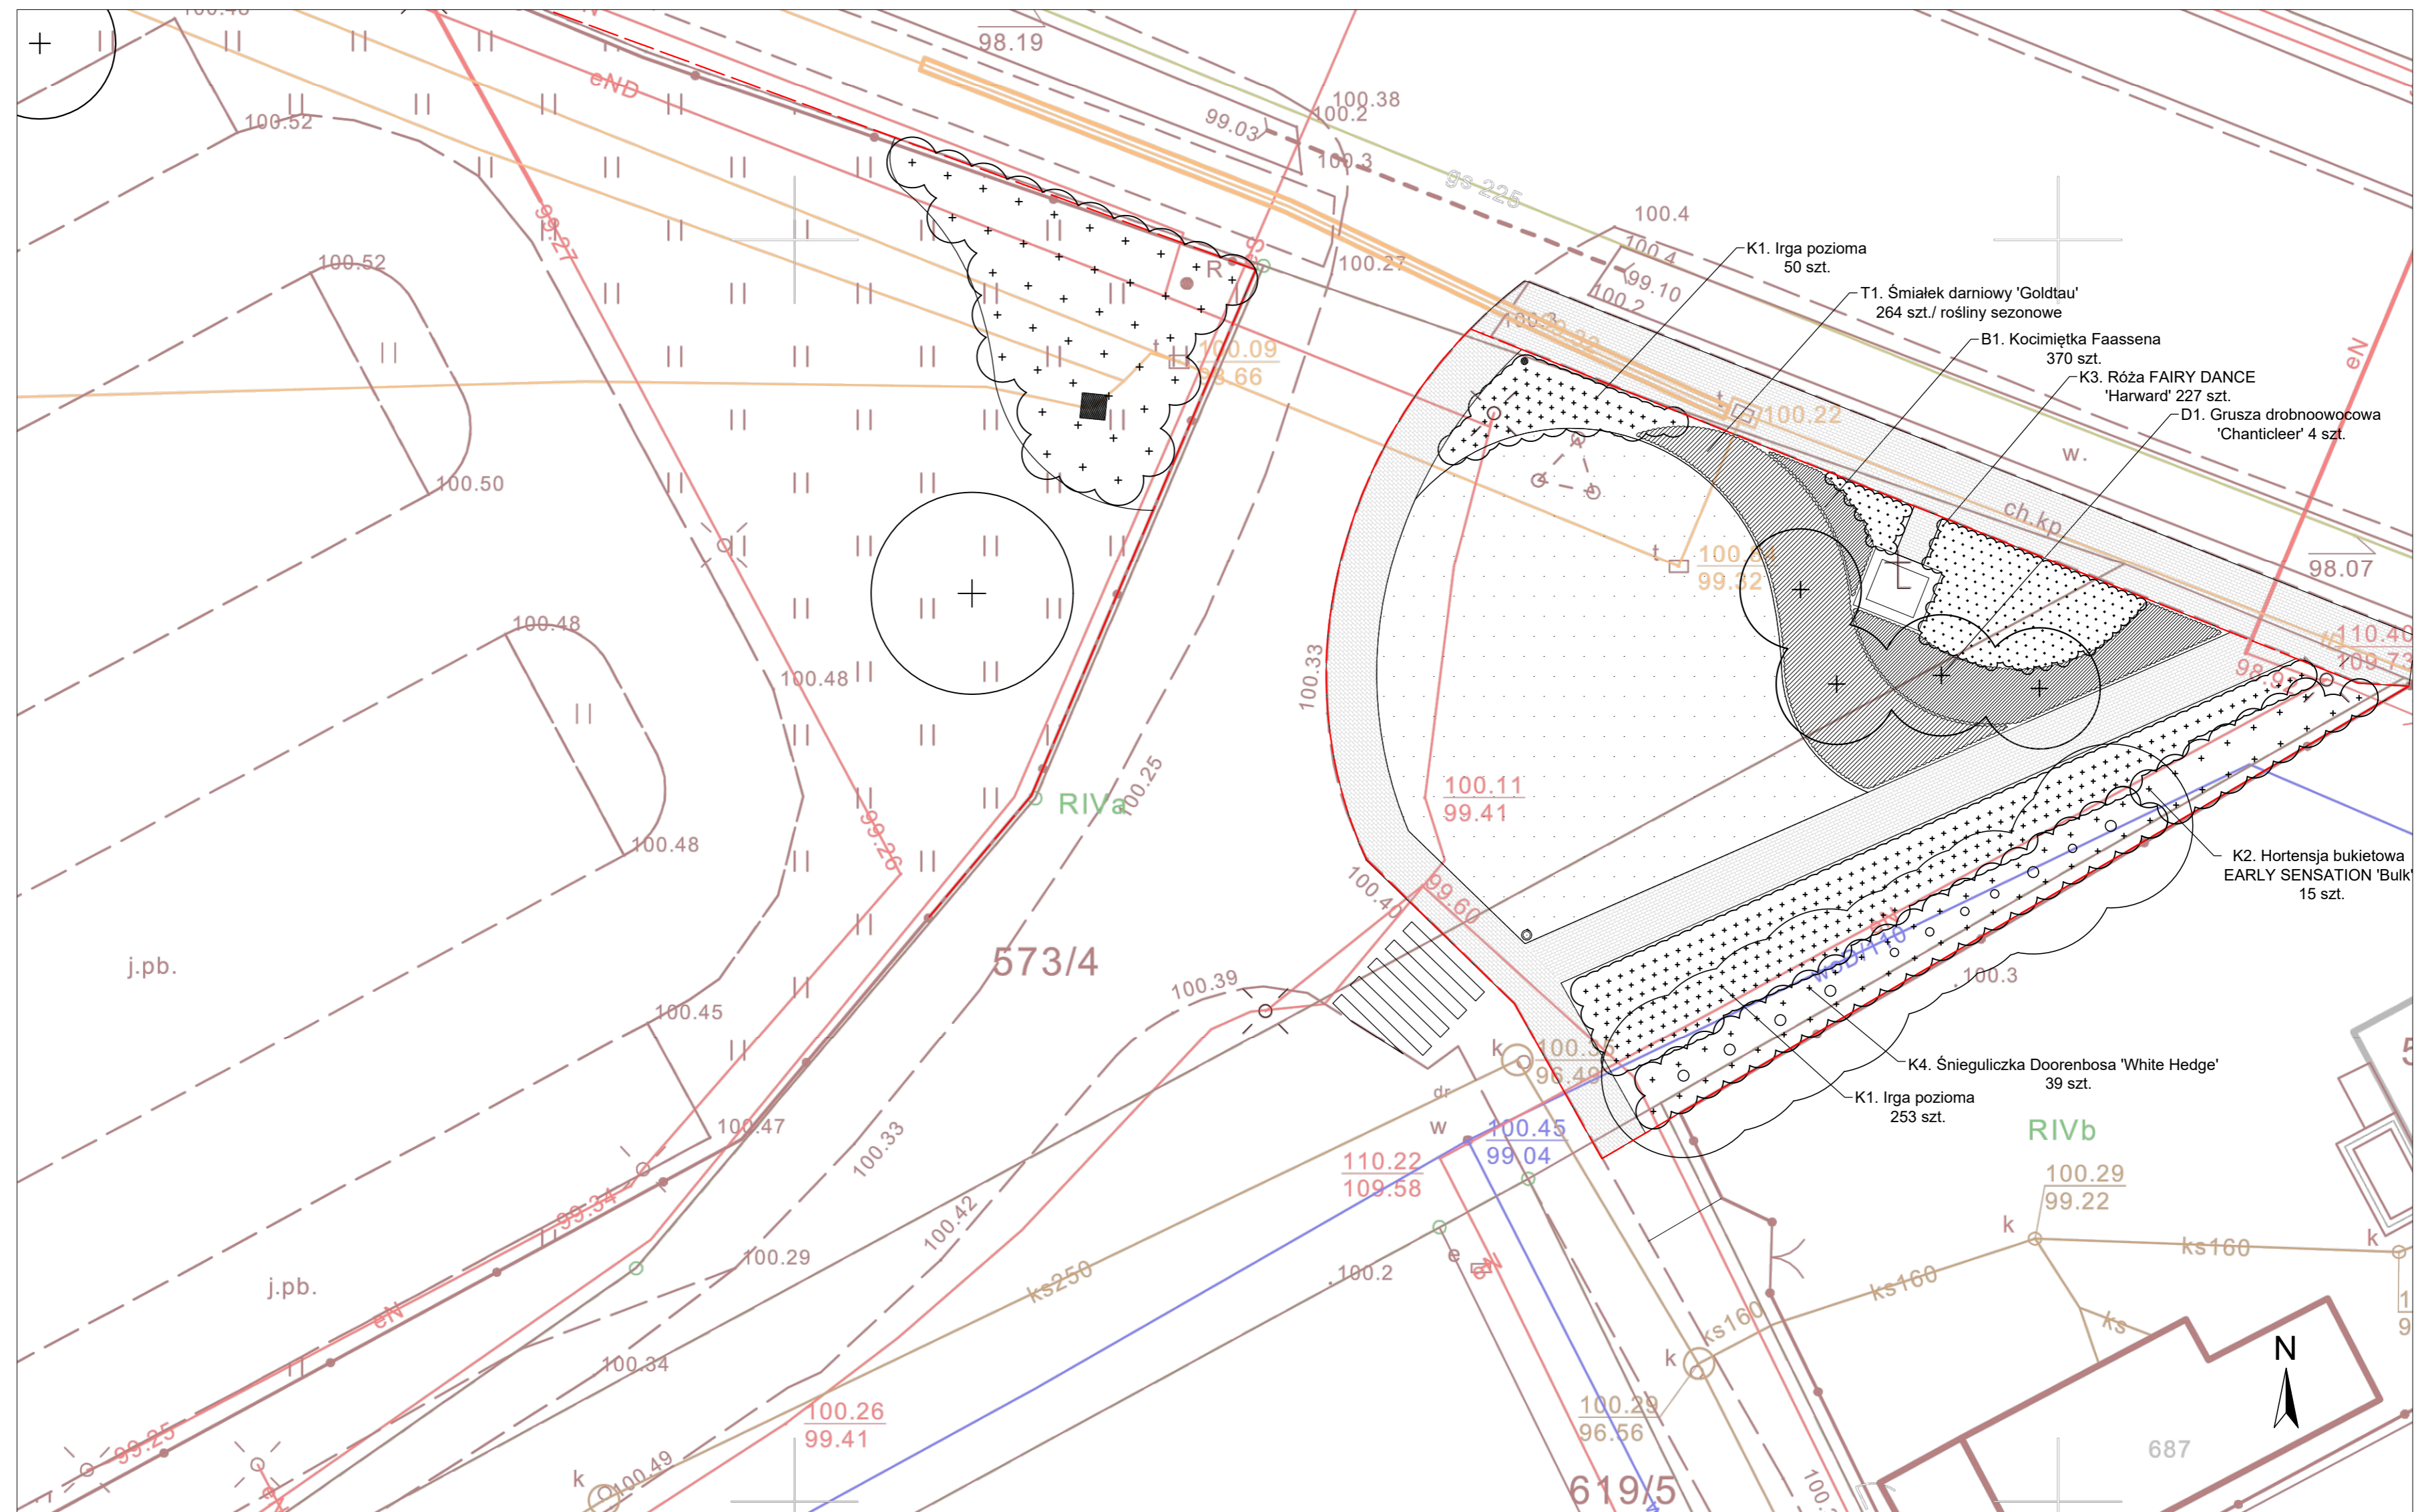

 <p>D1. Grusza drobnoowocowa 'Chanticleer'</p>	 <p>K1. Irga pozioma</p>	 <p>K2. Hortensja bukietowa EARLY SENSATION 'Bulk'</p>	 <p>K3. Róża FAIRY DANCE 'Harward'</p>	 <p>K4. Śnieguliczka Doorenbosa 'White Hedge'</p>	 <p>B1. Kocimiętka Faassena</p>	 <p>T1. Śnialek darniowy 'Goldtau'</p>
---	---	--	---	--	--	---