-Rzut poziomy regałów w pomieszczeniu.
-wymiary w metrach.

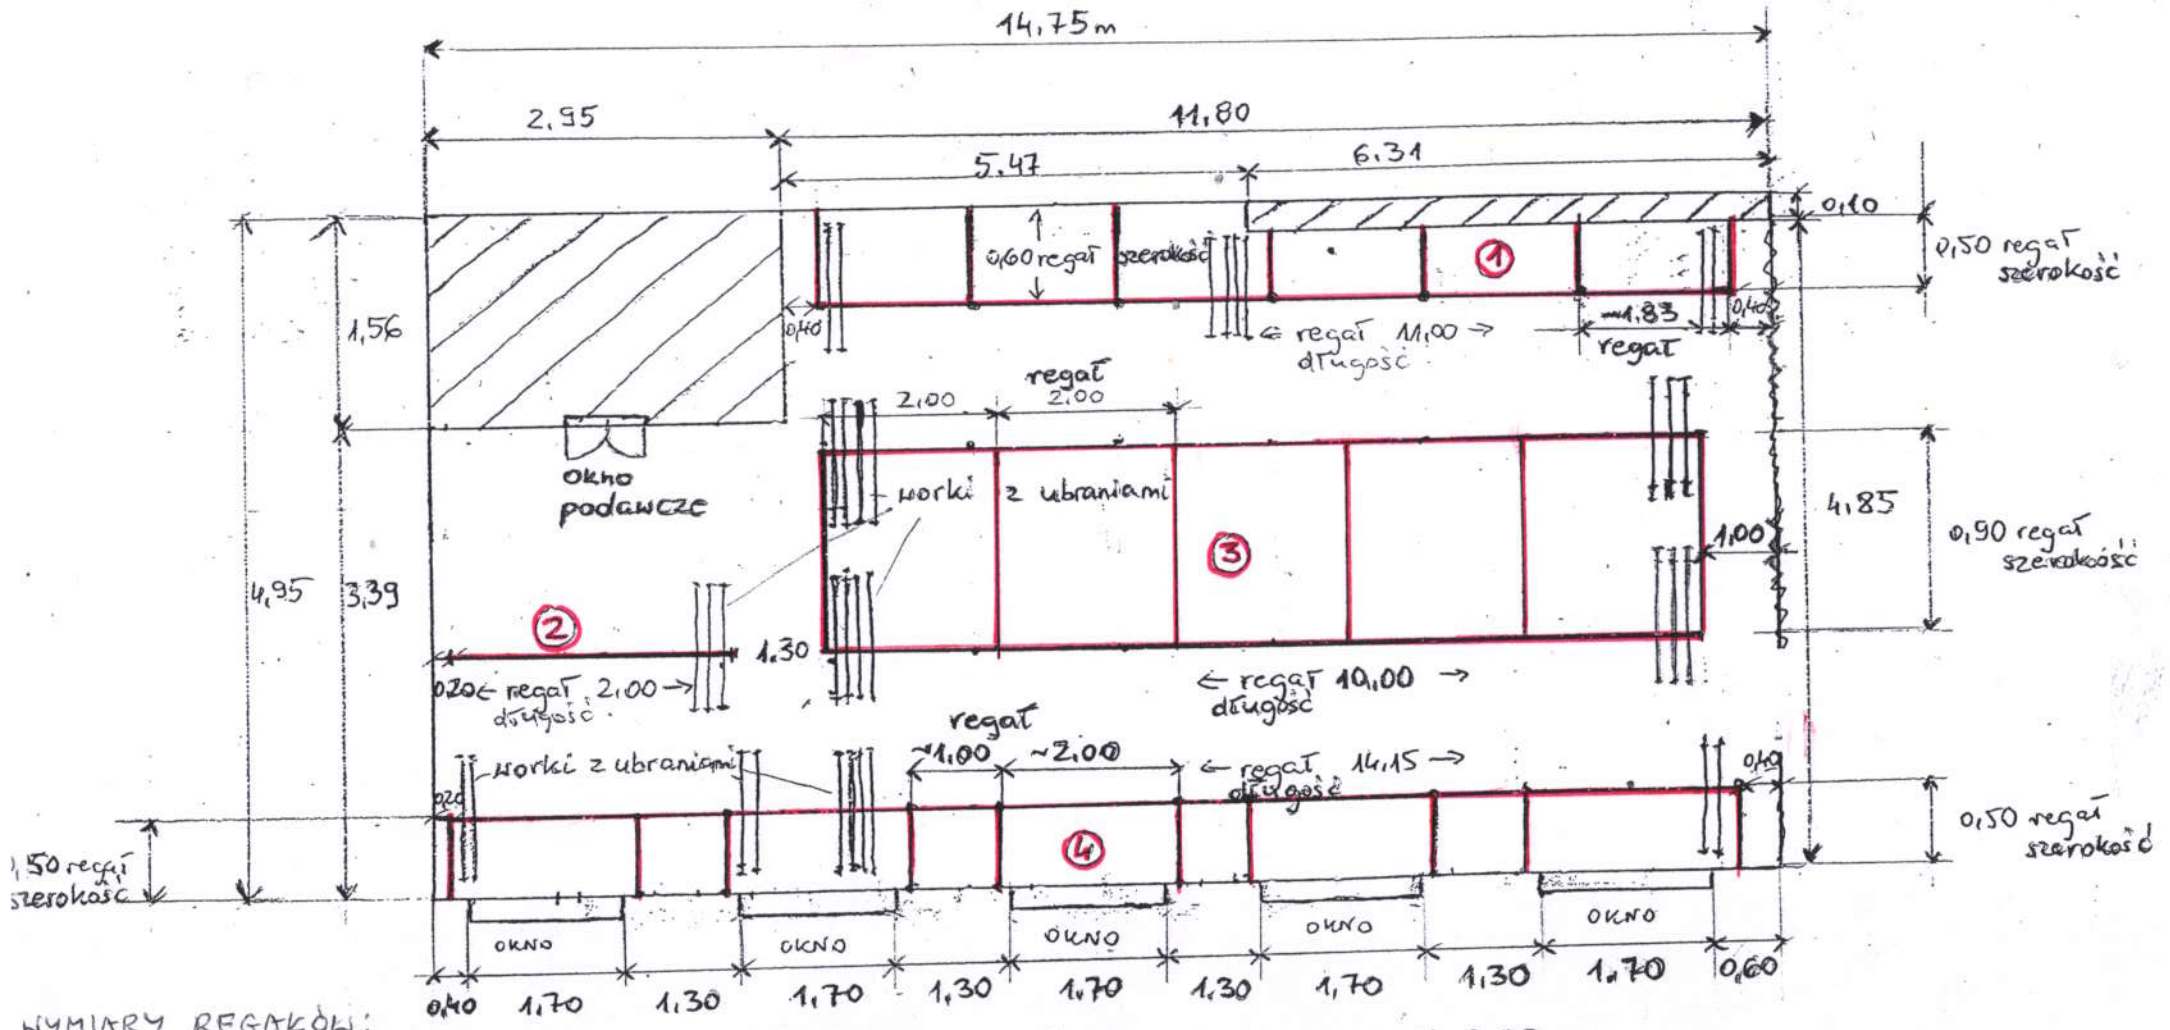

WYMIARY REGAŁÓW:

1) Regał nr 1 wymiary: długość 11,00m × szerokość 0,50–0,60m × wysokość 2,52m
2) Regał nr 2 wymiary: dł. 2,00 m × szer: — × wys. 2,52 m
3) Regał nr 3 wymiary: dł. 10,00m × szer. 0,90m × wys. 2,52m
4) Regał nr 4 wymiary: dł. 14,15m × szer. 0,50m × wys. 2,52m

Pawilon B – suterena
-magazyn depozytowy (regały)

Rysunek nr 1.