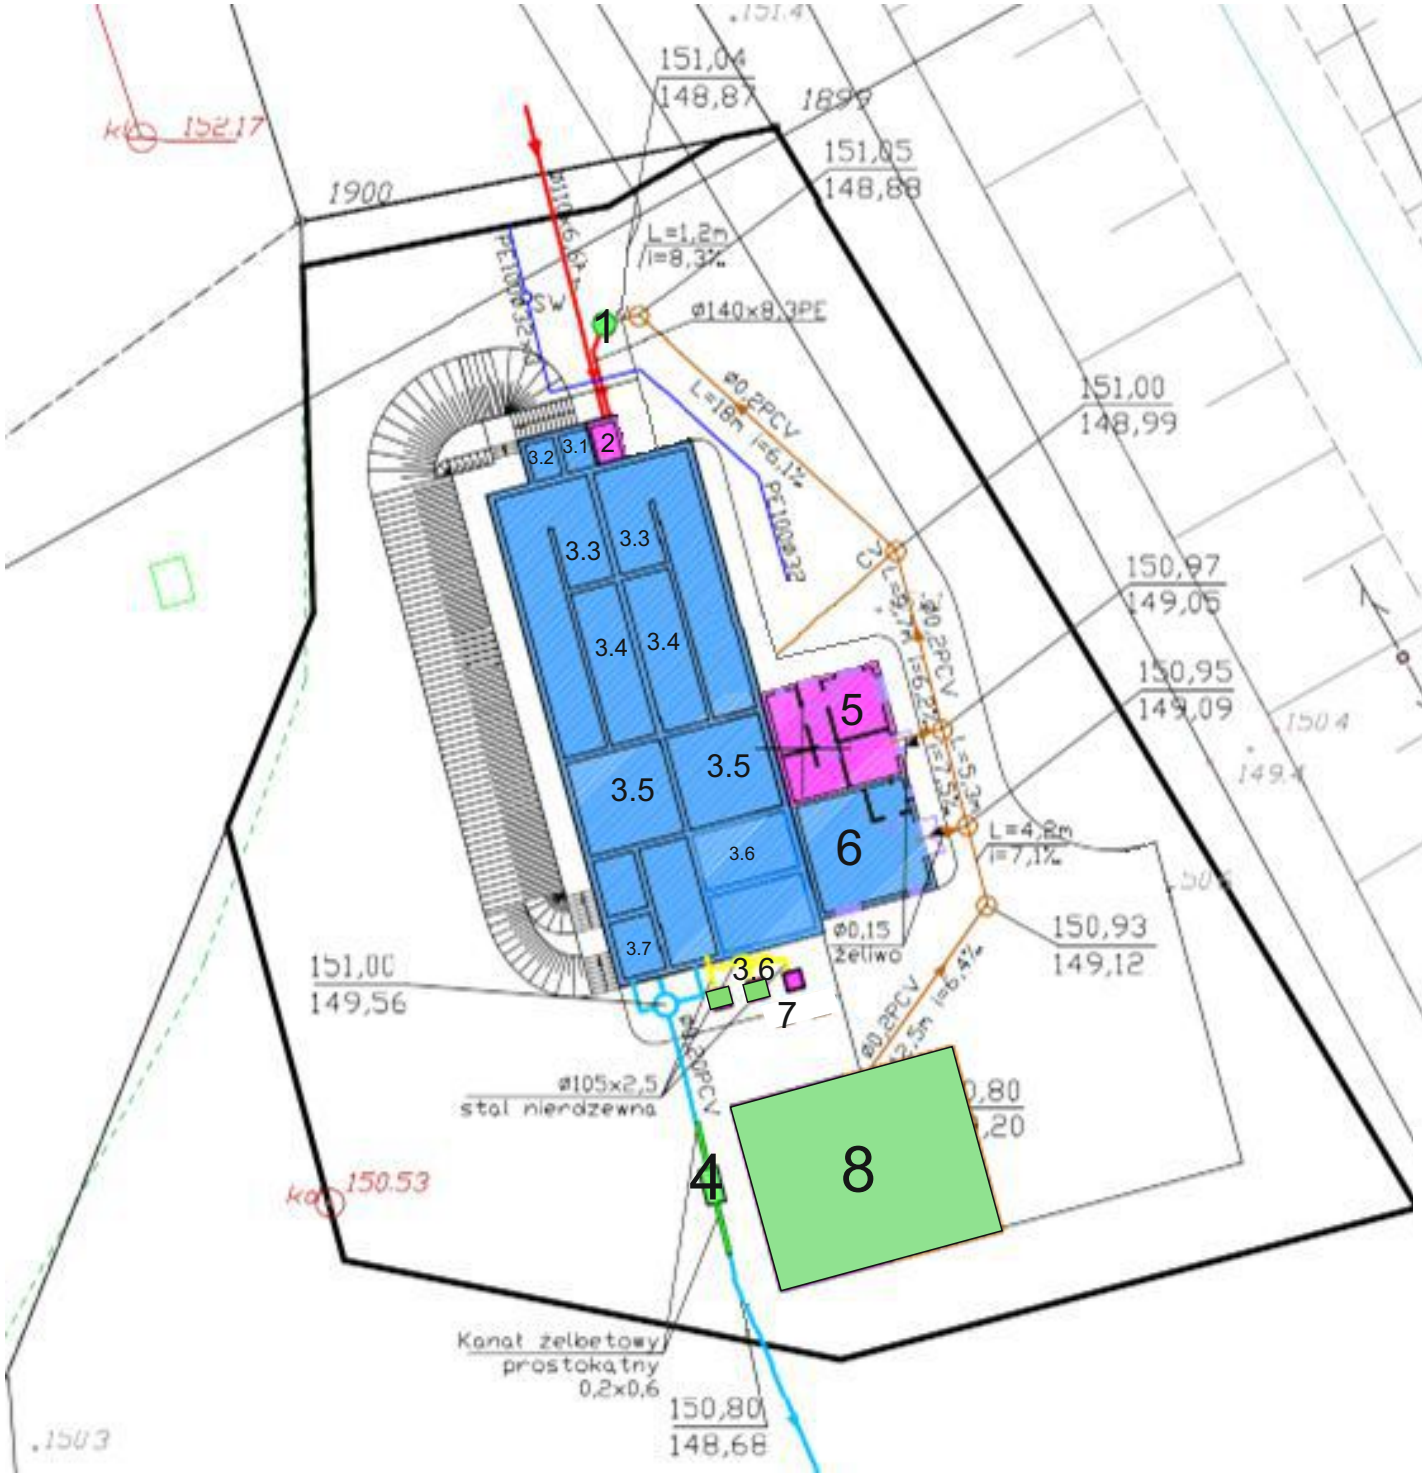

LEGENDA

- Obiekty projektowane
- Obiekty remontowane
- Obiekty rozbudowywane/przebudowy
- Obiekty istniejące bez zmian

1. Punkt zlewny
2. Krata gęsta
3. Reaktor biologiczny:
   - 3.1 - Komora beztlenowa
   - 3.2 - Komora predenitryfikacji osadu
   - 3.3 - Komory nitryfikacji
   - 3.4 - Komory denitryfikacji
   - 3.5 - Osadniki końcowe
   - 3.6 - Komory stabilizacji tlenowej osadu
   - 3.7 - Filtry żwirowe
4. Pomiar ścieków
5. Dyspozytornia + stanowisko PIXu
6. Stacja odwadniania osadu i higienizacji
7. Stanowisko dmuchaw
8. Magazyn osadu

- Ścieki surowe
- Ścieki oczyszczone
- Powietrze
- Wodociąg
- Kanalizacja wewnętrzna